


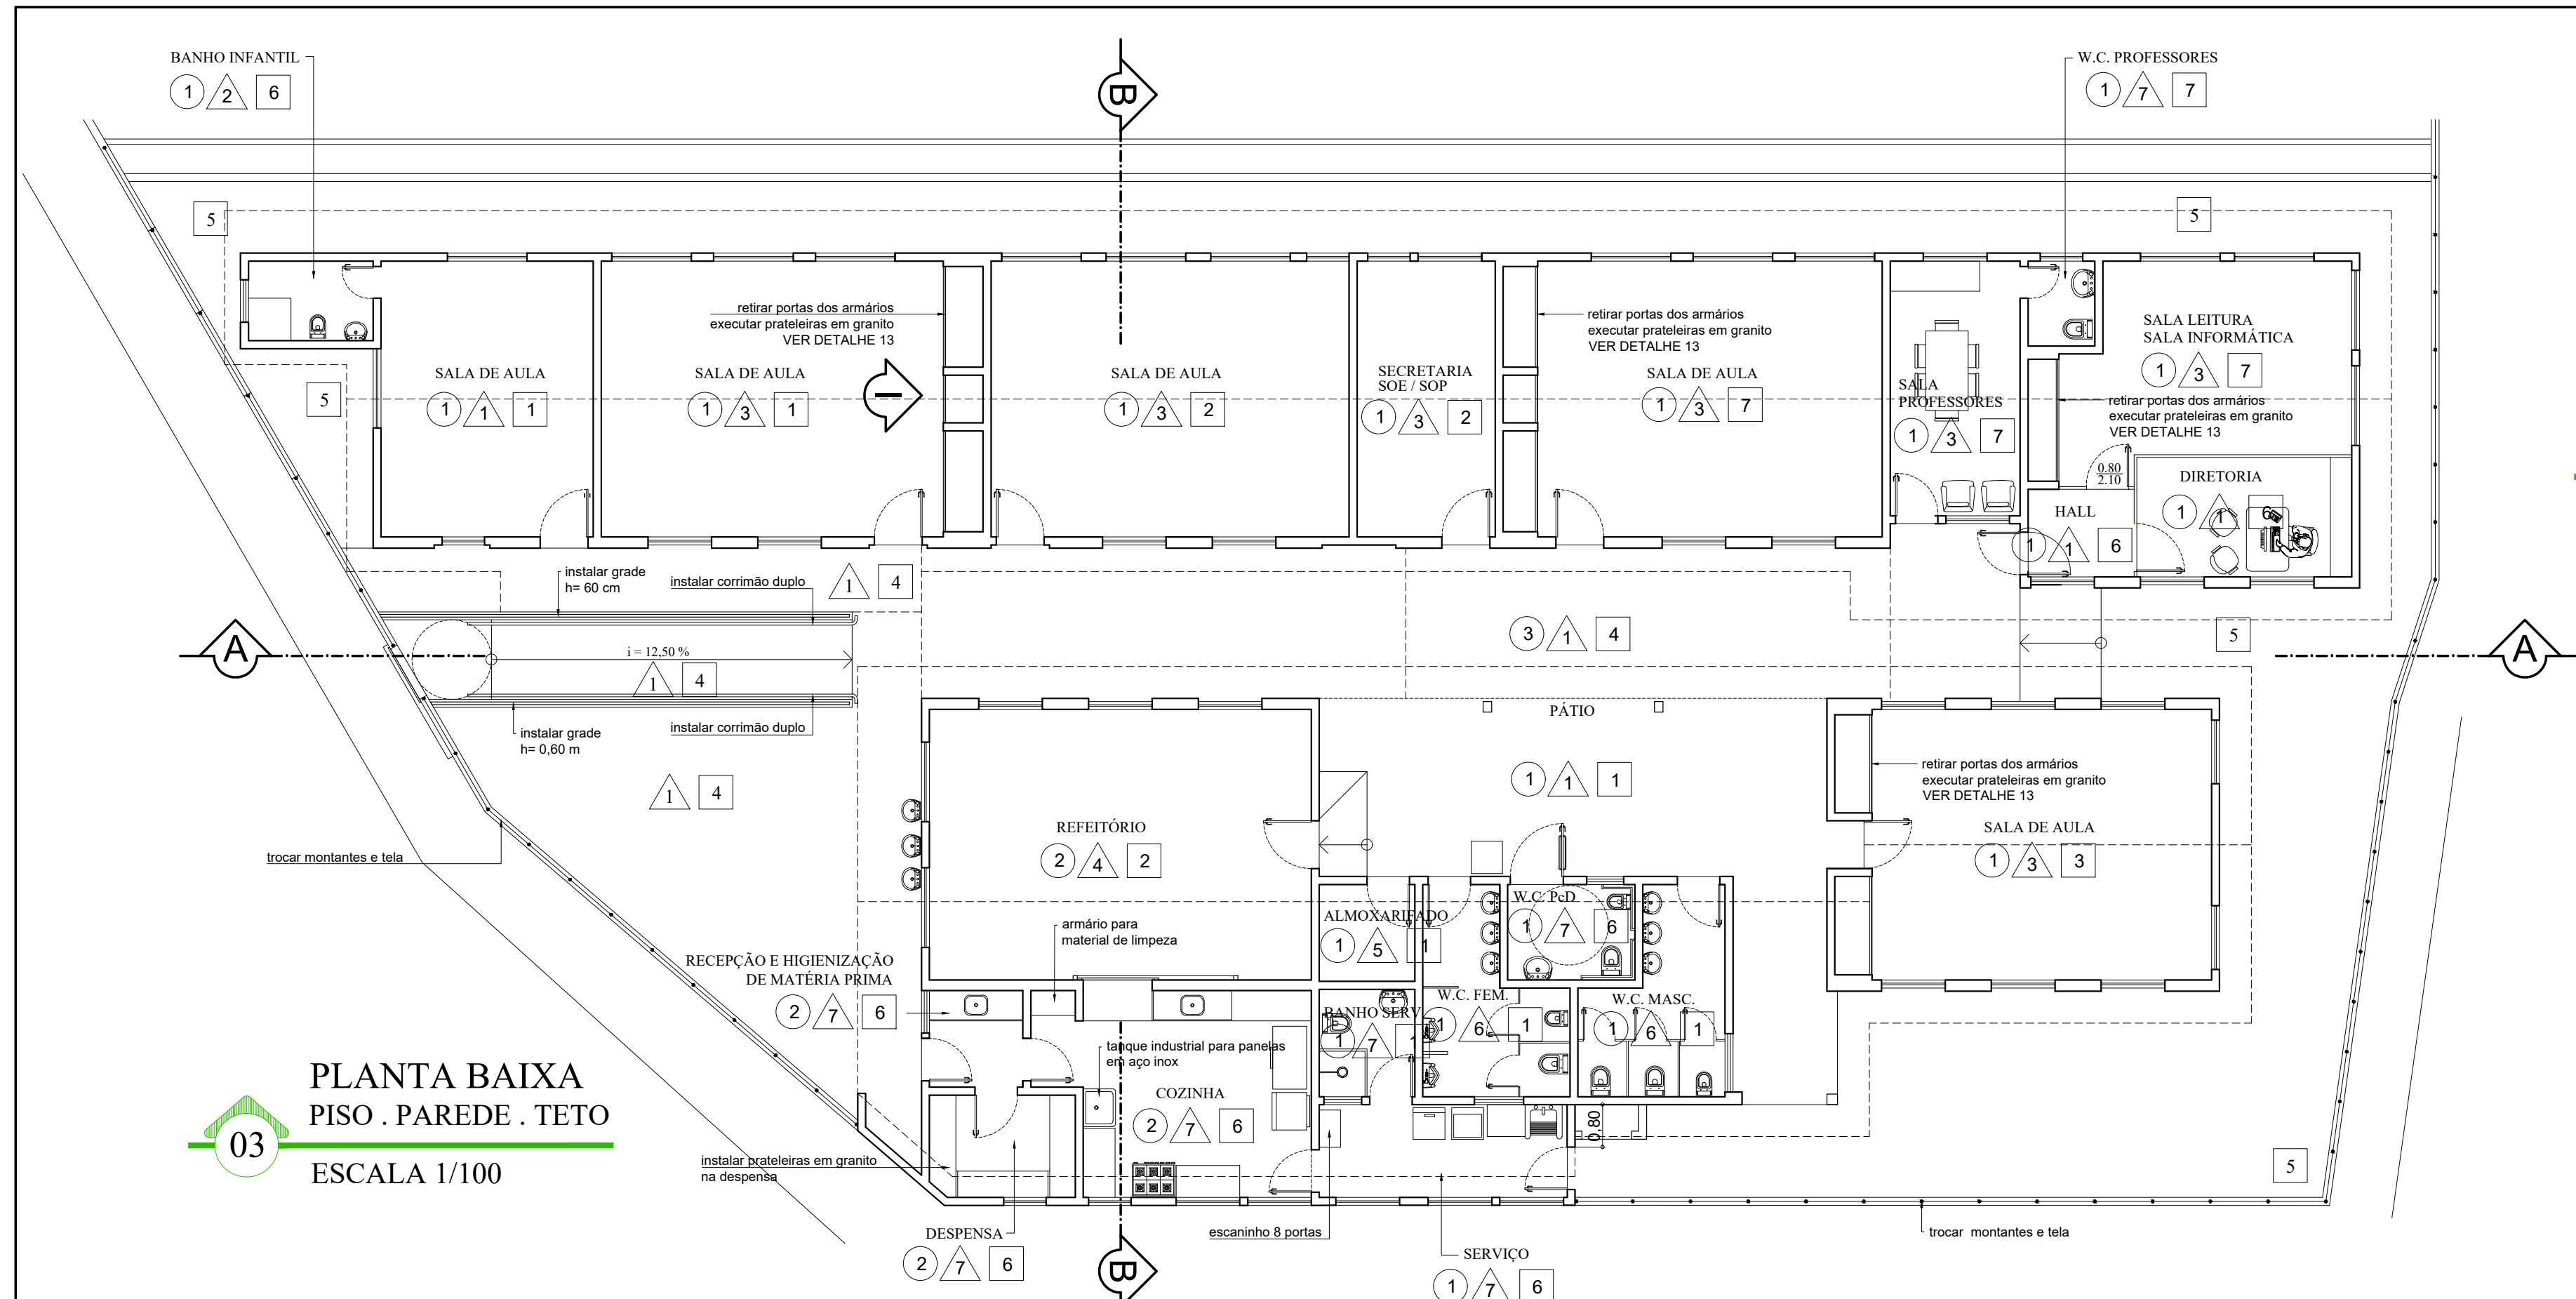


COBERTURA EXISTENTE
A DEMOLIR
ESCALA 1/250 A= 526,76 m²

LEGENDA:
telhado em estrutura metálica e telhas termocústicas A= 495,07 m²
telhado em perfil metálico e vidro laminado, com calha A= 32,69 m²
ampliação telhado - telha termocústica A= 14,38 m²

SITUAÇÃO COBERTURA
ESCALA 1/200 A= 542,14 m²

DET. VIGA DE AMARRAÇÃO E PINGADEIRA NOS MUROS SEM ESCALA


JANELAS (instalar peitoril em mármore branco, com pingadeira)

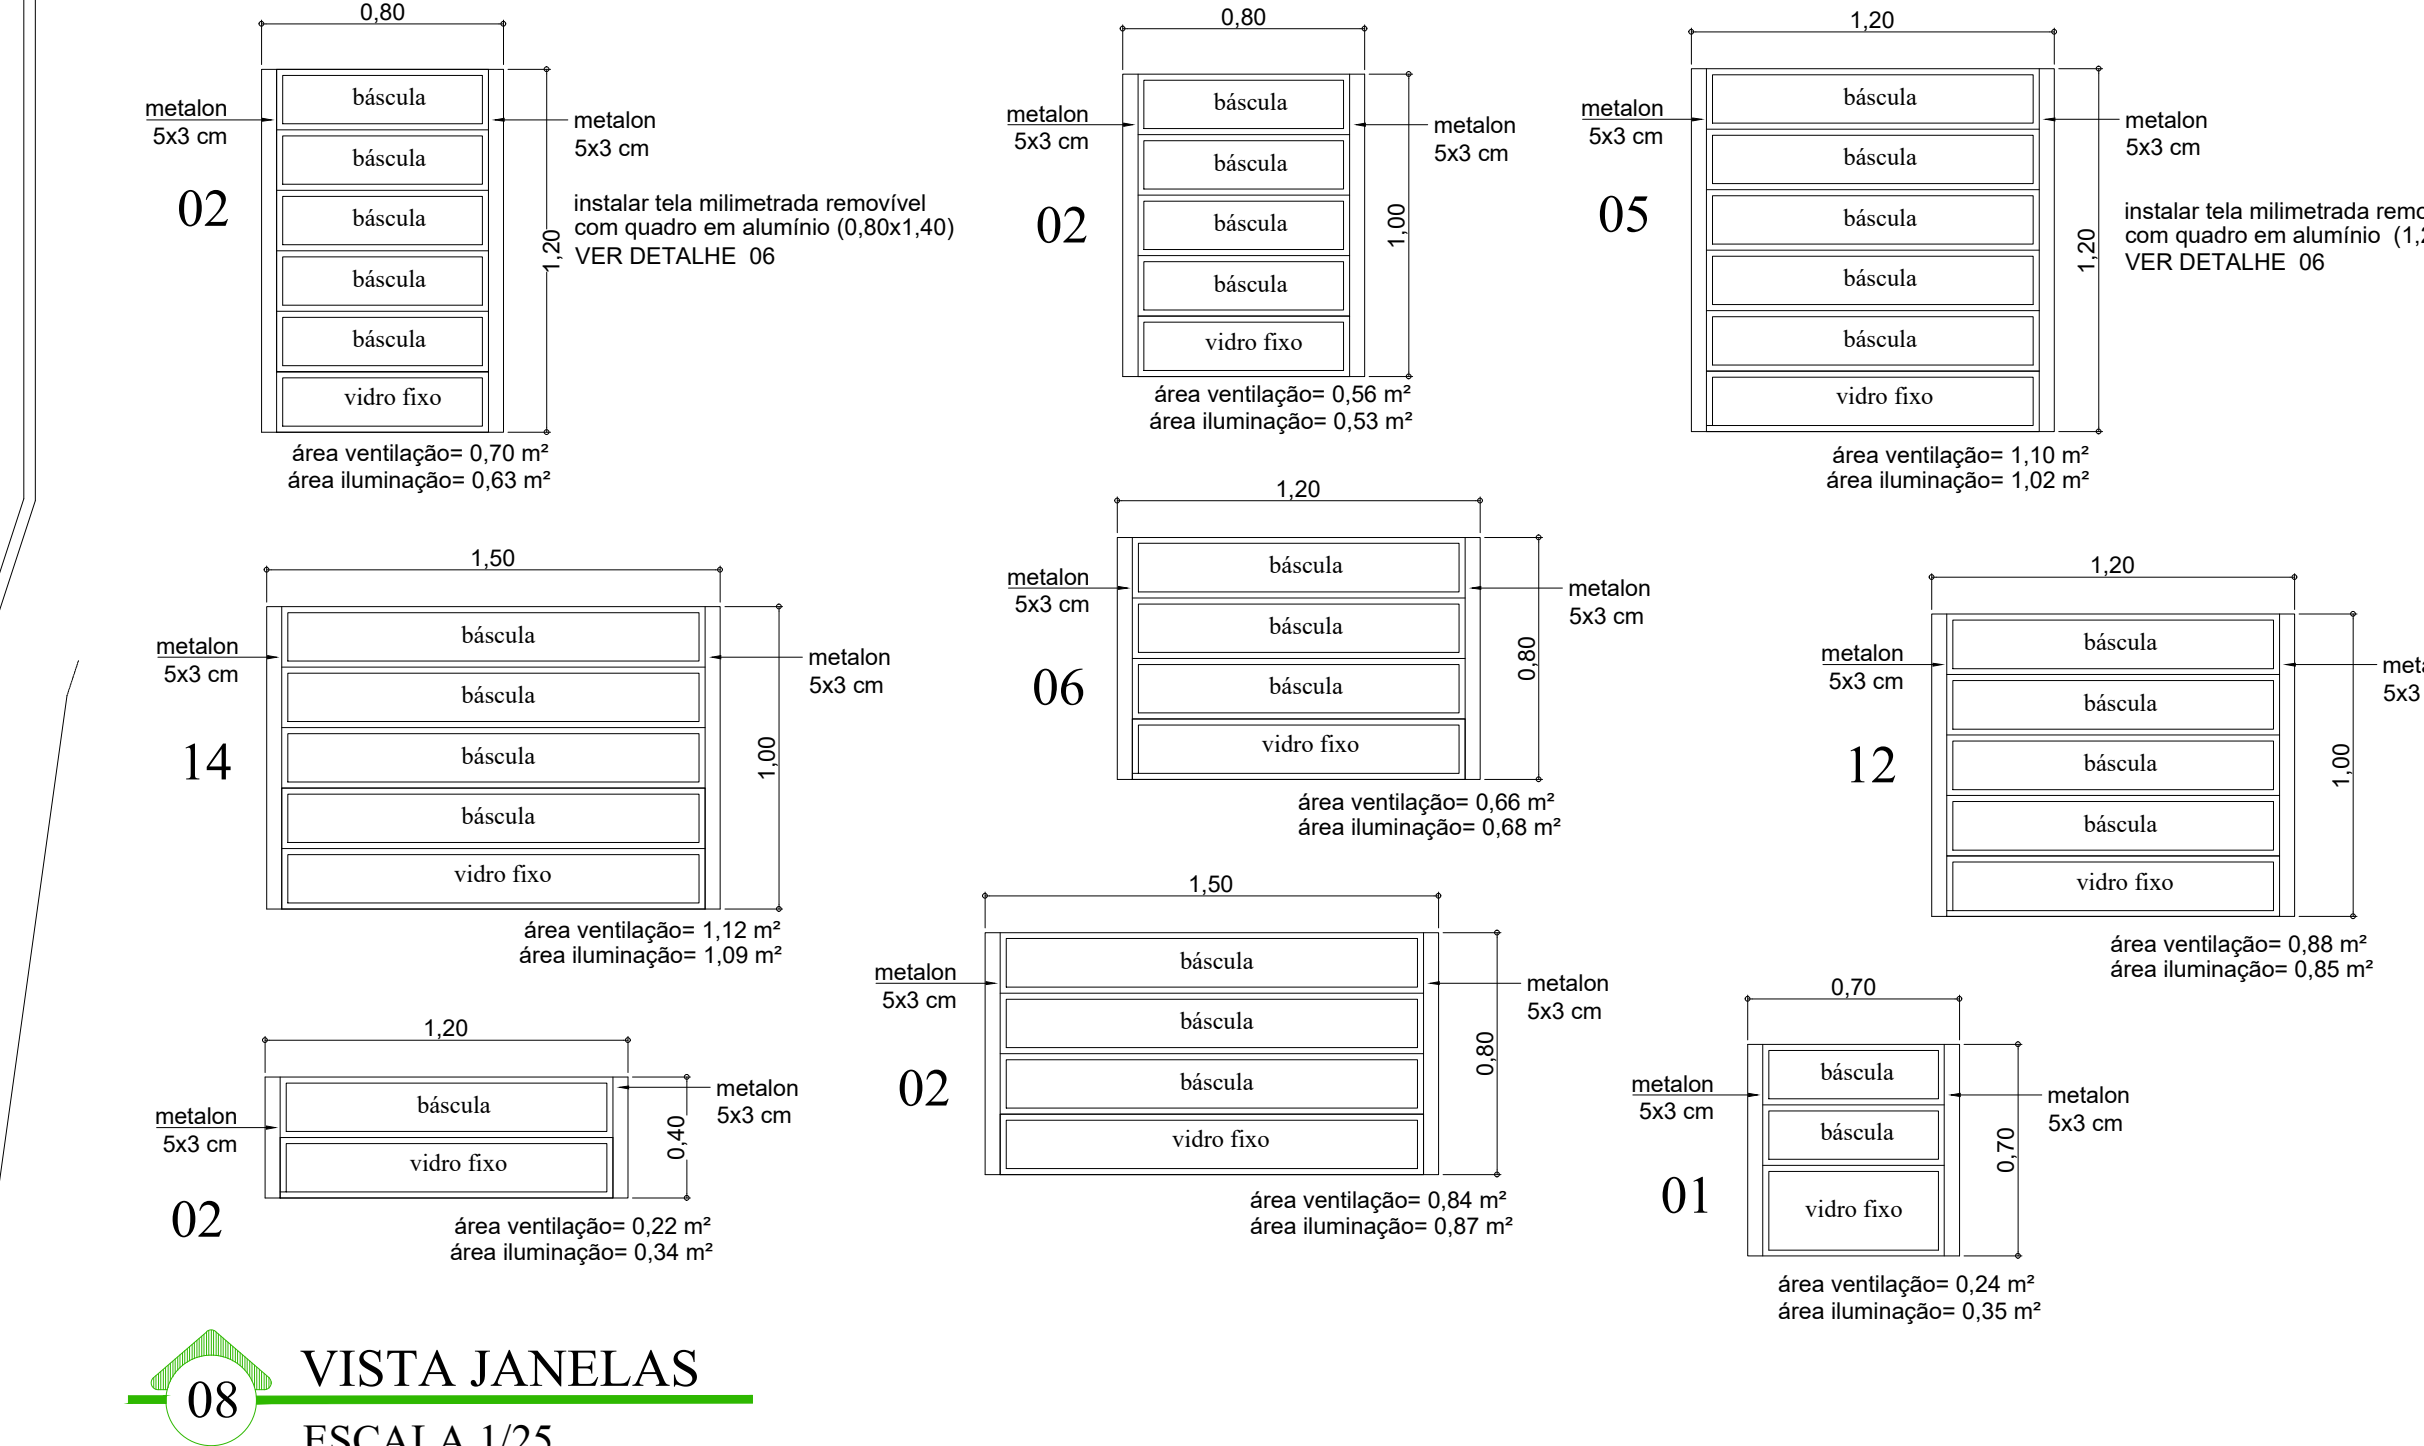

VISTA JANELAS
ESCALA 1/25

VISTA 1
ESCALA 1/25

PORTAS (TROCAR TODAS)

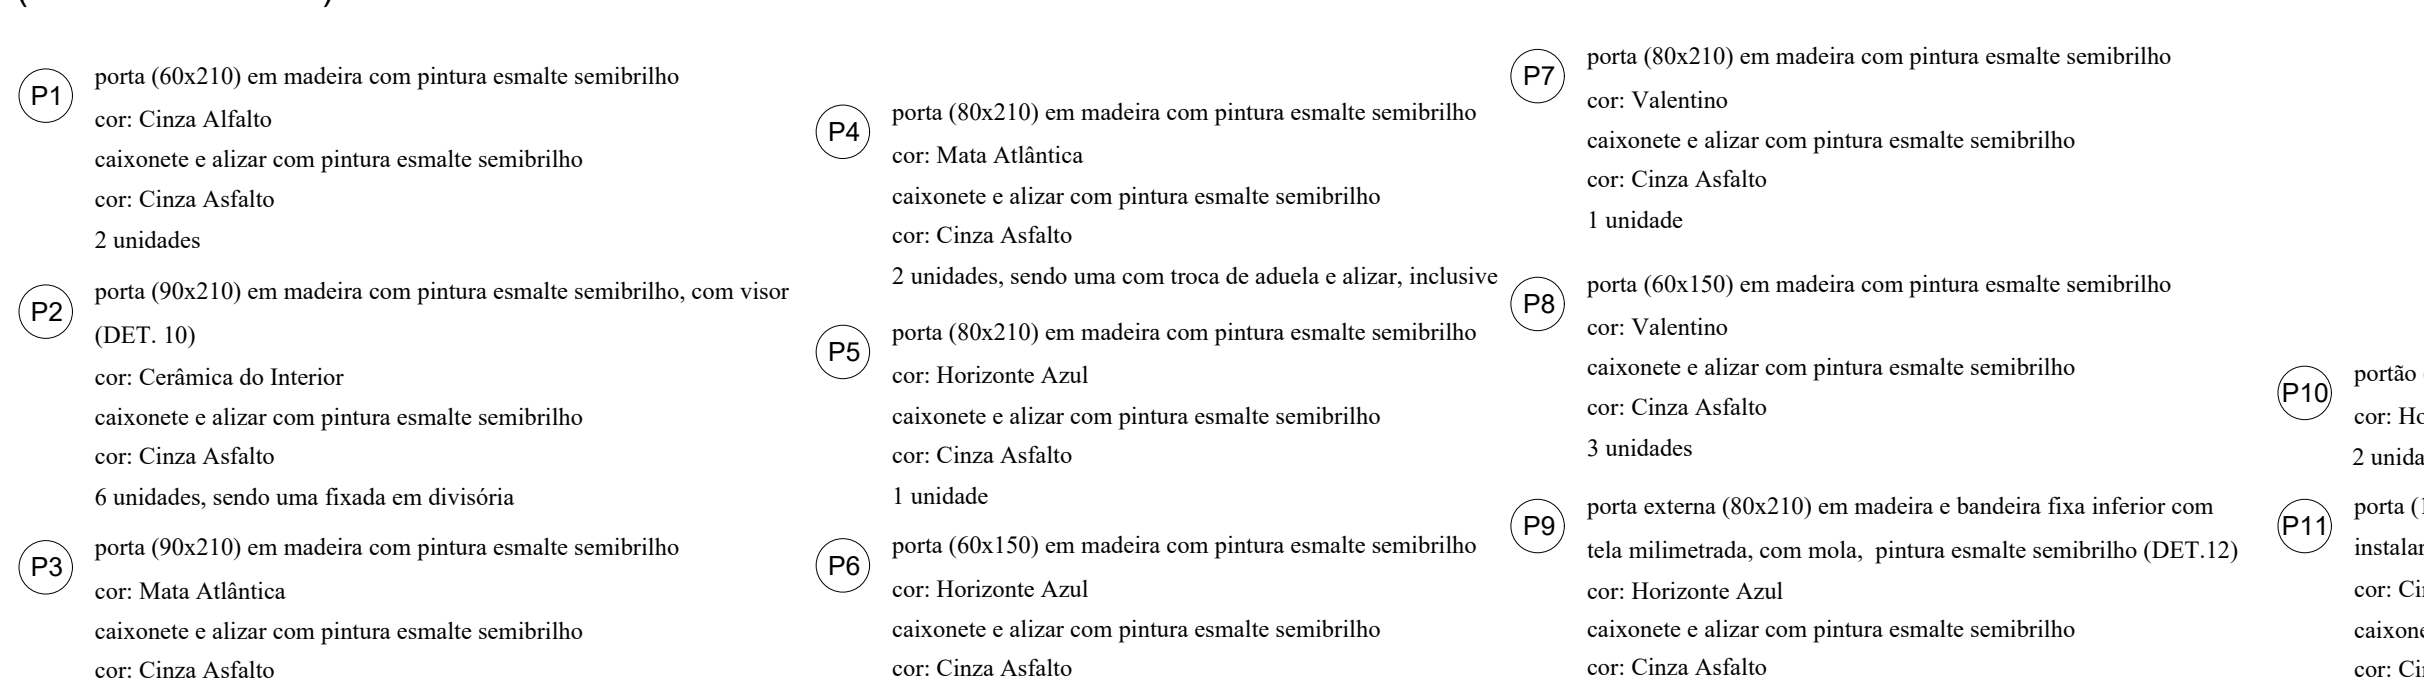

PAREDE
1 manter revestimento cerâmico existente - h= 97 cm
2 pintar acrílica acetinada, Cor: Lago Congelado
3 demolir revestimento cerâmico existente
4 assentar revestimento cerâmico - 33x45 cm
5 revestir paredes até h= 1,20 m - cerâmica 10x10 cm - branca
6 pintar acrílica acetinada, Cor: Lago Congelado
7 manter revestimento cerâmico existente - h= 85 cm
8 pintar acrílica acetinada, Cor: Lago Congelado
9 repintar
10 pintar acrílica acetinada, Cor: Lago Congelado
11 manter revestimento cerâmico existente, reparar se necessário
12 pintar acrílica acetinada, Cor: Lago Congelado
13 assentar revestimento cerâmico - 33x45 cm



PISO
1 manter piso cerâmico existente
2 manter piso cerâmico existente com rodapé em madeira
3 manter piso cerâmico existente com rodapé cerâmico
4 enchimento e/ou demolição de piso cimentado com pintura para piso cor: Concreto
5 recuperar cimentado existente
6 executar pintura para piso cor: Concreto
7 demolir e executar piso cerâmico - 60x60 cm
8 demolir e executar piso cerâmico - 45x45 cm

TETO
1 telha termocústica
2 perfil com pintura esmalte sintético semibrilho cor: Grafite
3 laje com textura e pintura tinta acrílica acetinada cor: Branco Neve
4 telhado em perfil metálico e vidro laminado, com calha
5 perfil com pintura esmalte sintético semibrilho cor: Grafite

OBS: 1) As janelas que não estão detalhadas deverão ter as fechaduras e vidros revisados e trocados, se necessário, além de lixadas e repintadas.
2) Refazer toda a instalação elétrica.
3) Prever pontos para a instalação de 2 ventiladores na sala de aula menor, 4 nas demais salas de aula, 1 na secretaria e 1 na direção.
4) Trocar ralo do banheiro masculino e espelhos dos banheiros.
5) Na troca do telhado, elevar as paredes em 60 cm, sendo 40 cm em alvenaria e 20 cm em cinza para amarração das paredes. Elevar também as paredes internas até a altura do telhado.



DESCRIÇÃO:	PROJETO DE ARQUITETURA PARA REFORMA DA ESCOLA MUNICIPAL HELENA COUTINHO		
ENDEREÇO:	RUA JOAQUIM MOREIRA PINTO, s/nº - LOT. NOSSO SONHO - OLARIA - NOVA FRIBURGO		
Nº DO PROCESSO:	14.308/2019	ASSUNTO:	PLANTA BAIXA - CORTES - TELHAOS - DETALHES - SITUAÇÃO
SECRETÁRIO EGCP:	Pierre da Silva Moraes - matrícula: 62002		
SUB-SECRETÁRIO EGCP:	Sergio Abi Ramia Levorato - matrícula: 100.608		
AUTOR DO PROJETO:	Alexandra Souza Tardelli Sanglard - CAU A26105-0 - matrícula: 116.267		
DATA:	ABR / 2021	ÁREA TOTAL DE CONSTRUÇÃO:	466,04 m²
ESCALA:	INDICADA	FRANCHA:	02 / 02
OBSERVAÇÕES:			

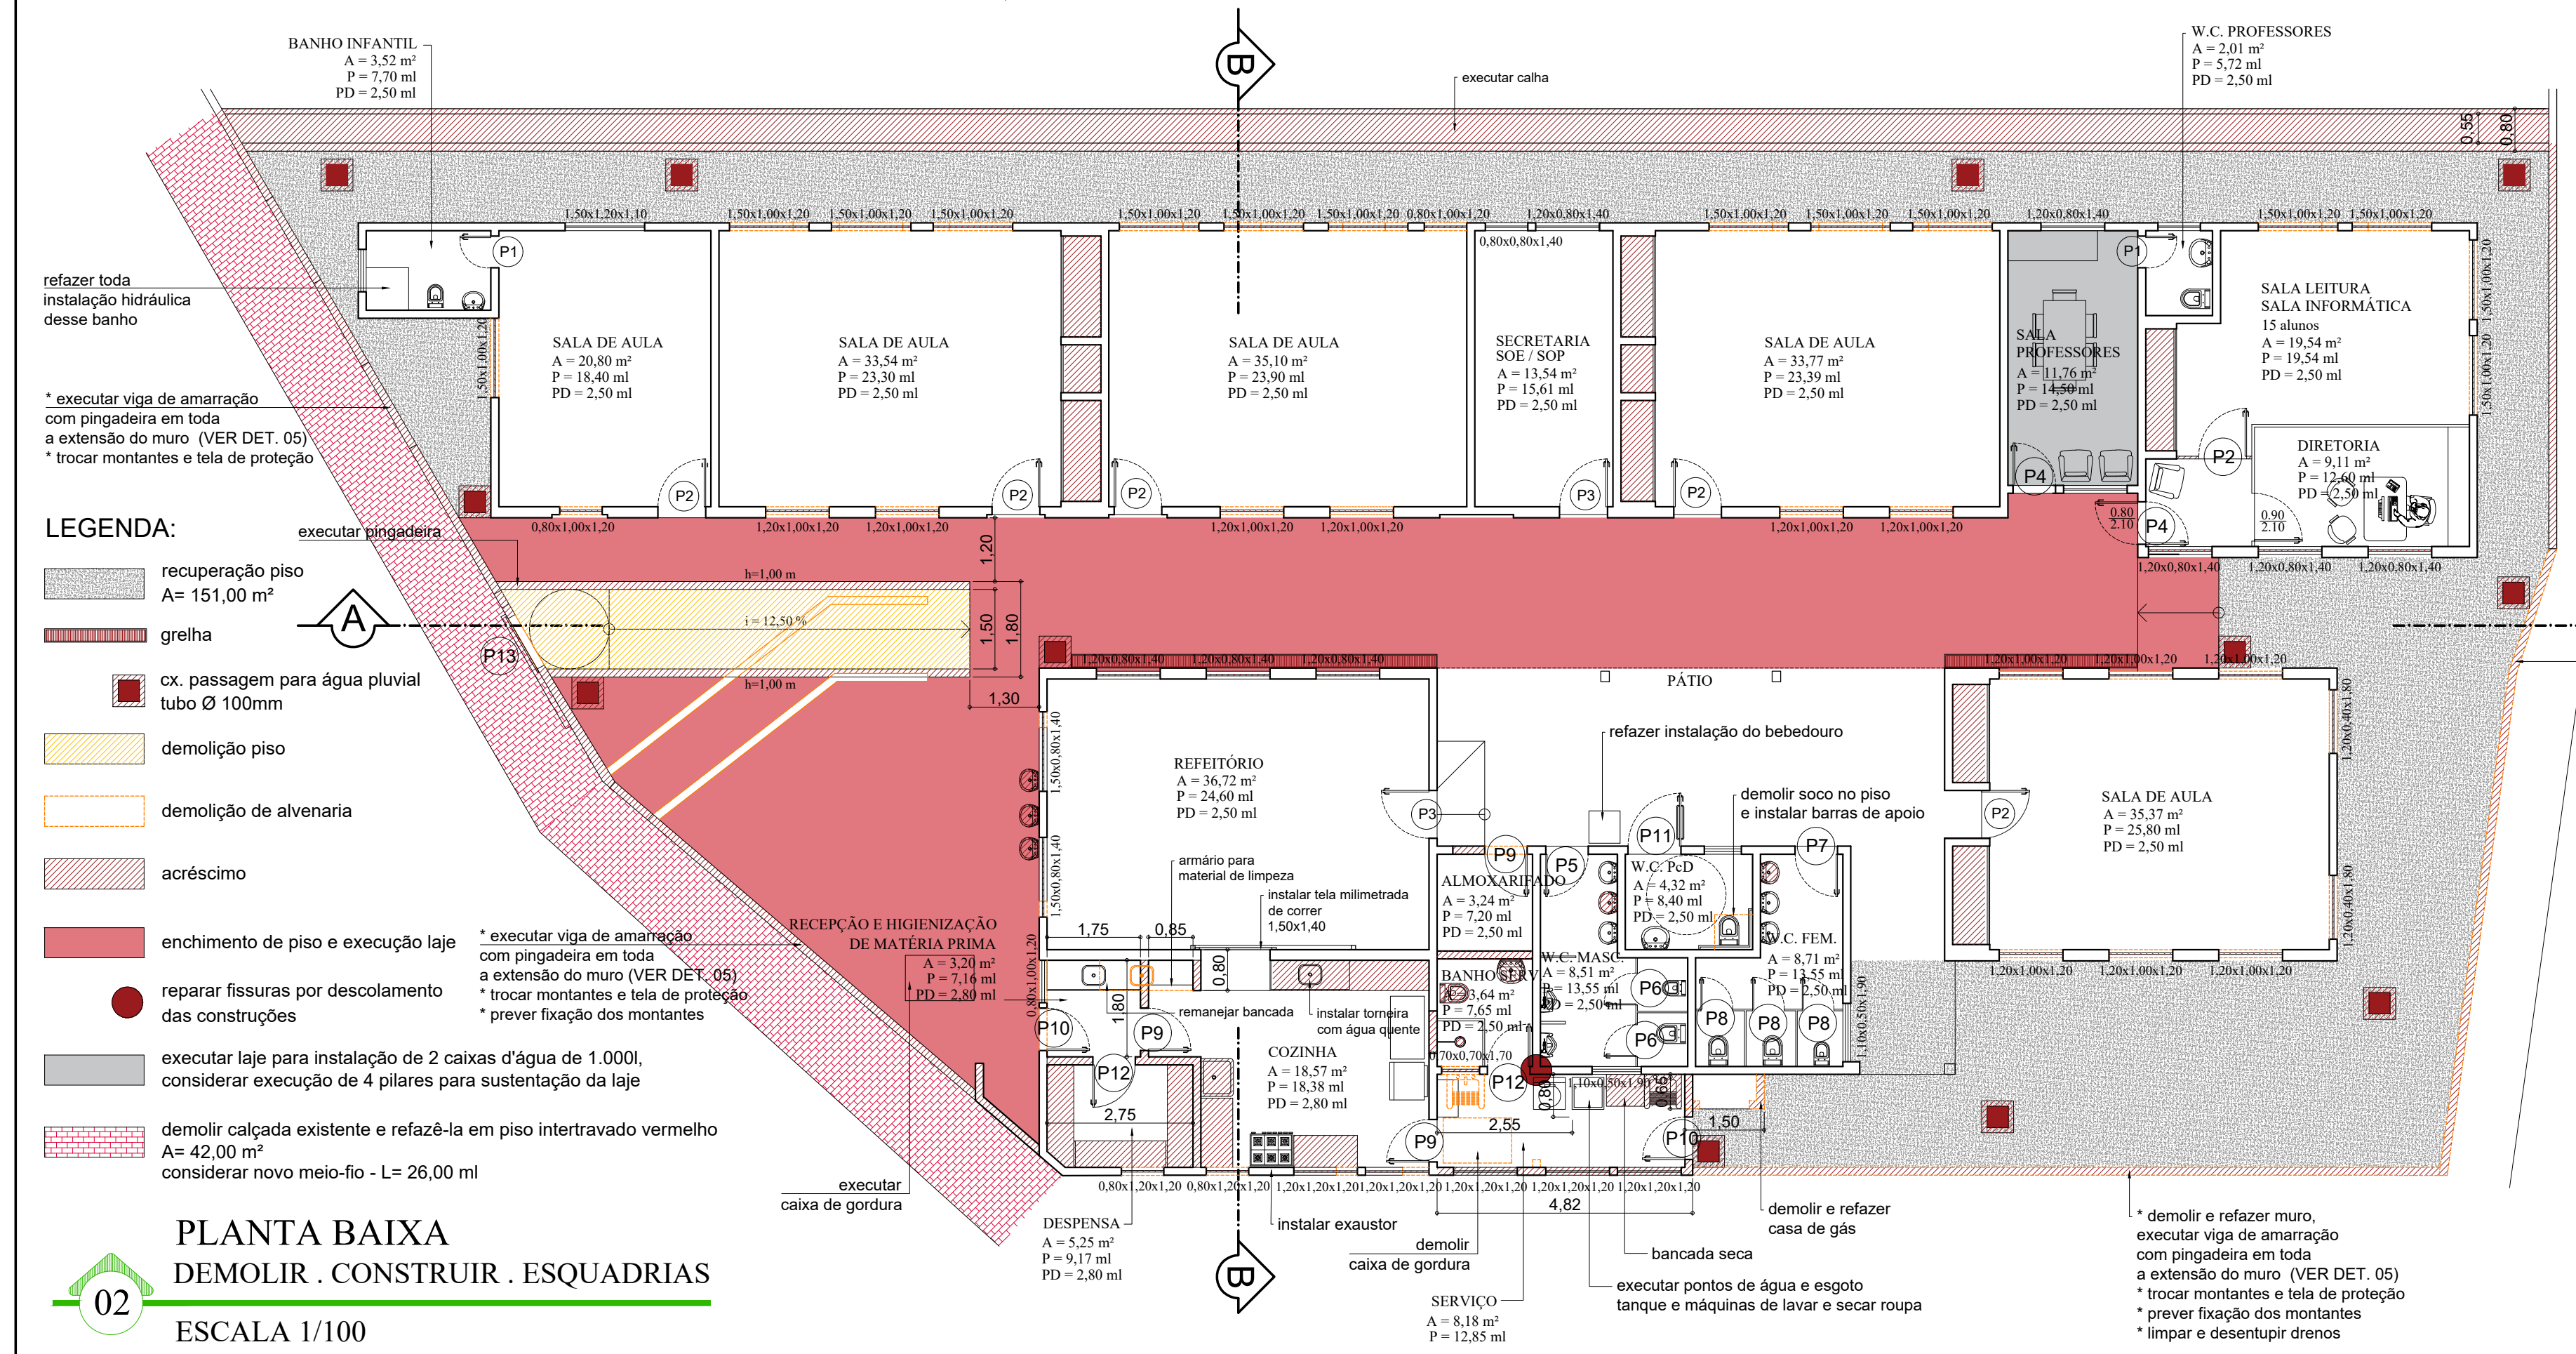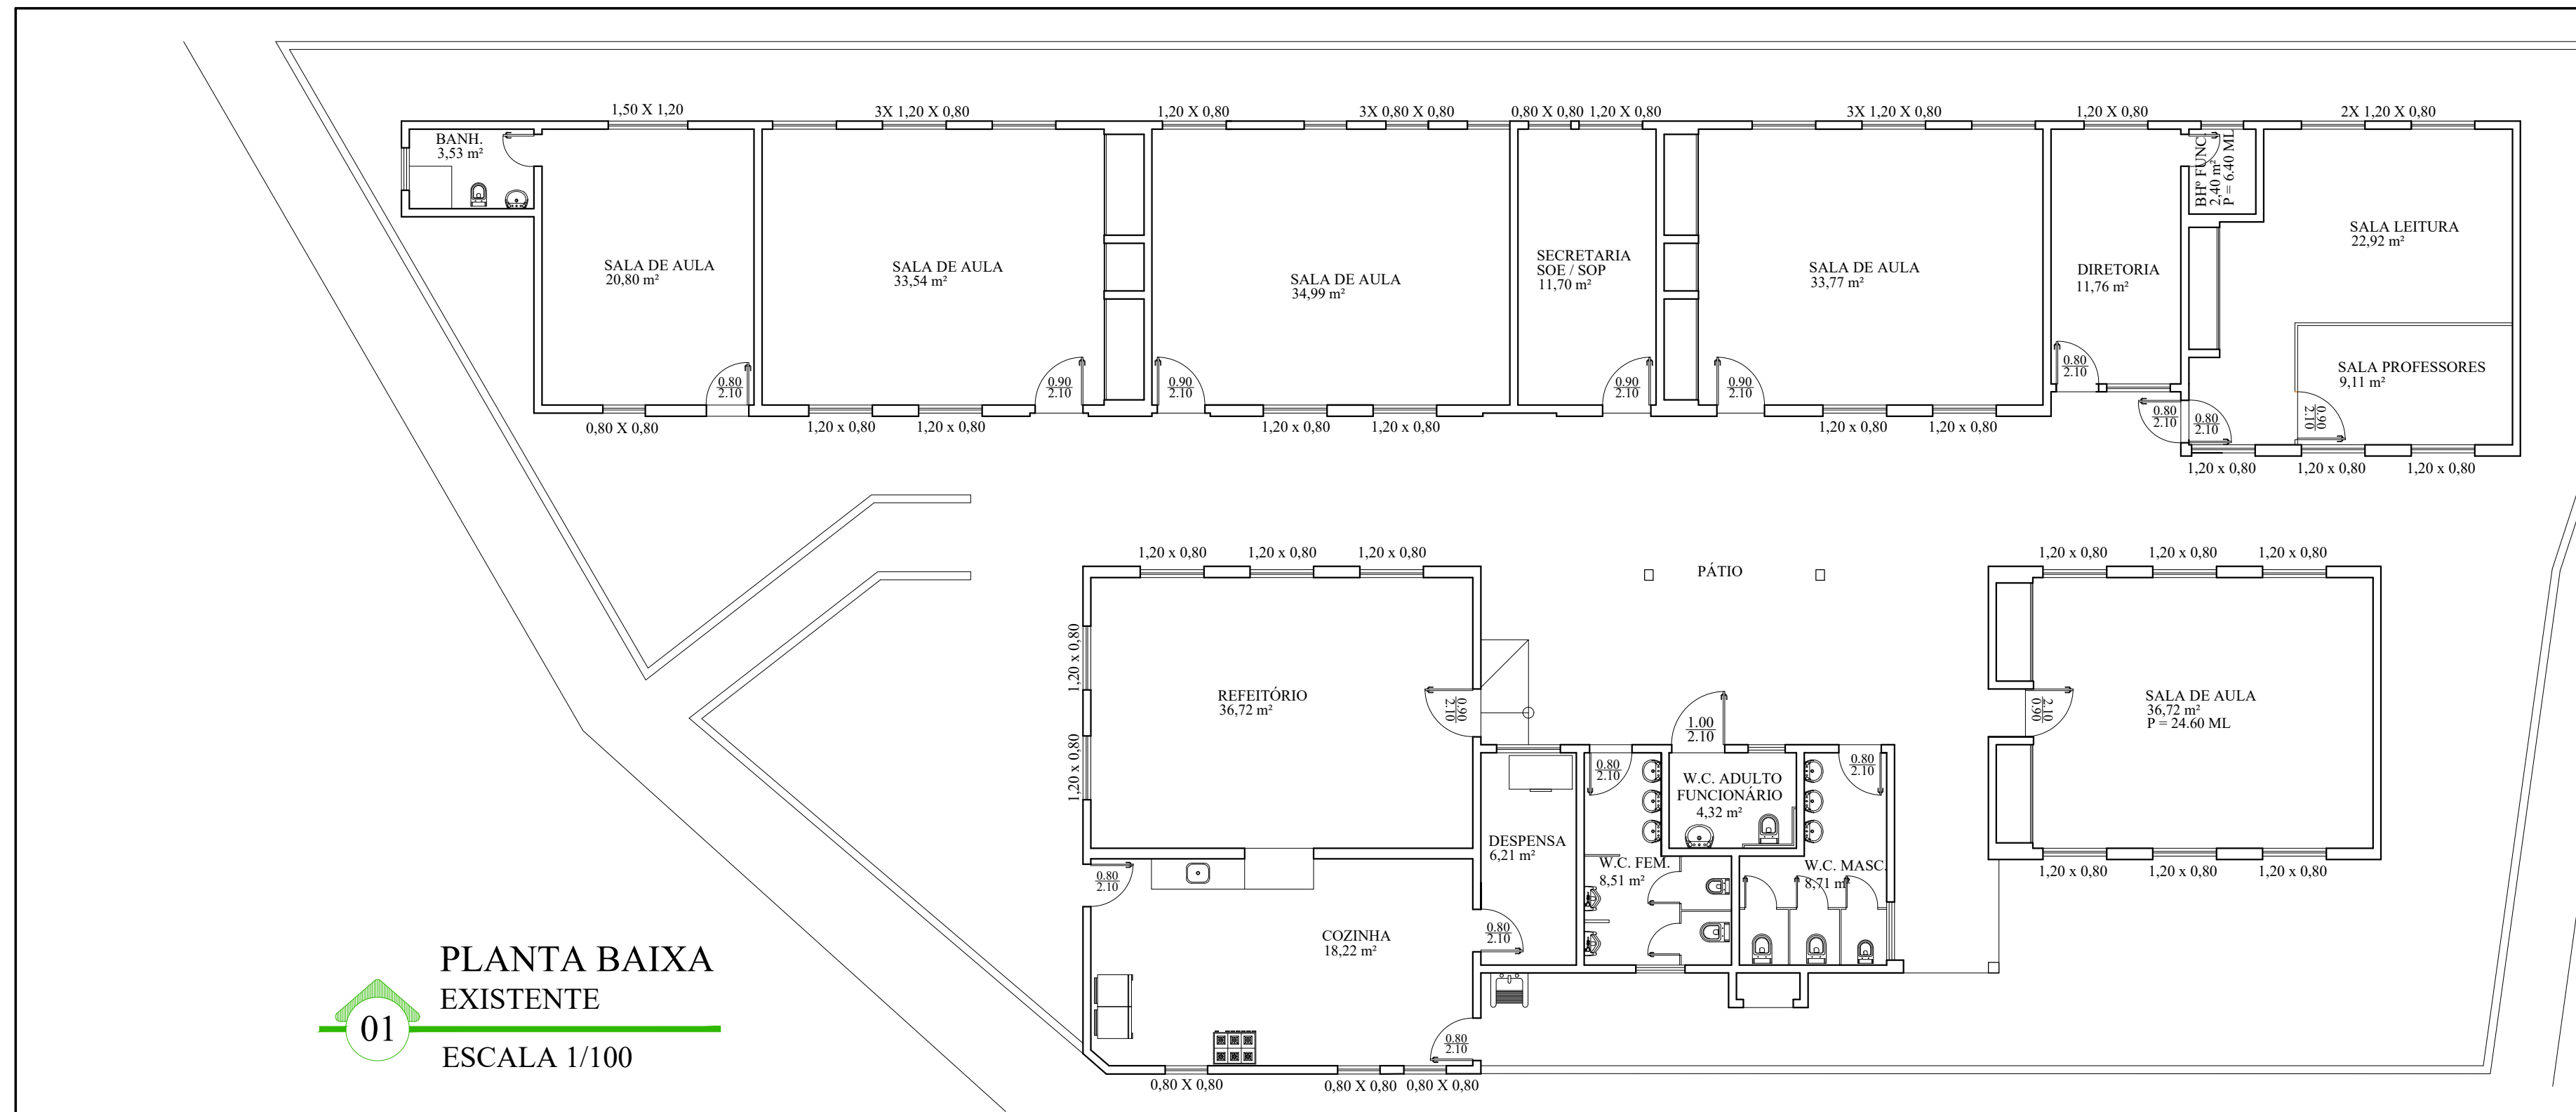

PLANTA BAIXA
DEMOLIR, CONSTRUIR, ESQUADRIAS
ESCALA 1/100

VISTA PORTA COM VISOR
ESCALA 1/25

VISTA PORTA SEM VISOR
ESCALA 1/25

VISTA PORTA COM TELA
ESCALA 1/25

QUADRO DE ÁREAS	m²
edificação escola	482,37
ÁREA DE PROJEÇÃO	482,37
ÁREA DO LOTE	712,12
taxa de ocupação	67,73 %



DESCRIÇÃO:	PROJETO DE ARQUITETURA PARA REFORMA DA ESCOLA MUNICIPAL HELENA COUTINHO		
ENDEREÇO:	RUA JOAQUIM MOREIRA PINTO, s/nº - LOT. NOSSO SONHO - OLARIA - NOVA FRIBURGO		
Nº DO PROCESSO:	14.308/2019	ASSUNTO:	PLANTAS BAIXAS - DETALHES
SECRETÁRIO EGCP:	Pierre da Silva Moraes - matrícula: 62002		
SUB-SECRETÁRIO EGCP:	Sergio Abi Ramia Levorato - matrícula: 100.608		
AUTOR DO PROJETO:	Alexandra Souza Tardelli Sanglard - CAU A26105-0 - matrícula: 116.267		
DATA:	ABR / 2021	ÁREA TOTAL DE CONSTRUÇÃO:	466,04 m²
ESCALA:	INDICADA	FRANCHA:	01 / 02
OBSERVAÇÕES:			