




PLANTA DE SITUAÇÃO
ESCALA 1 / 200

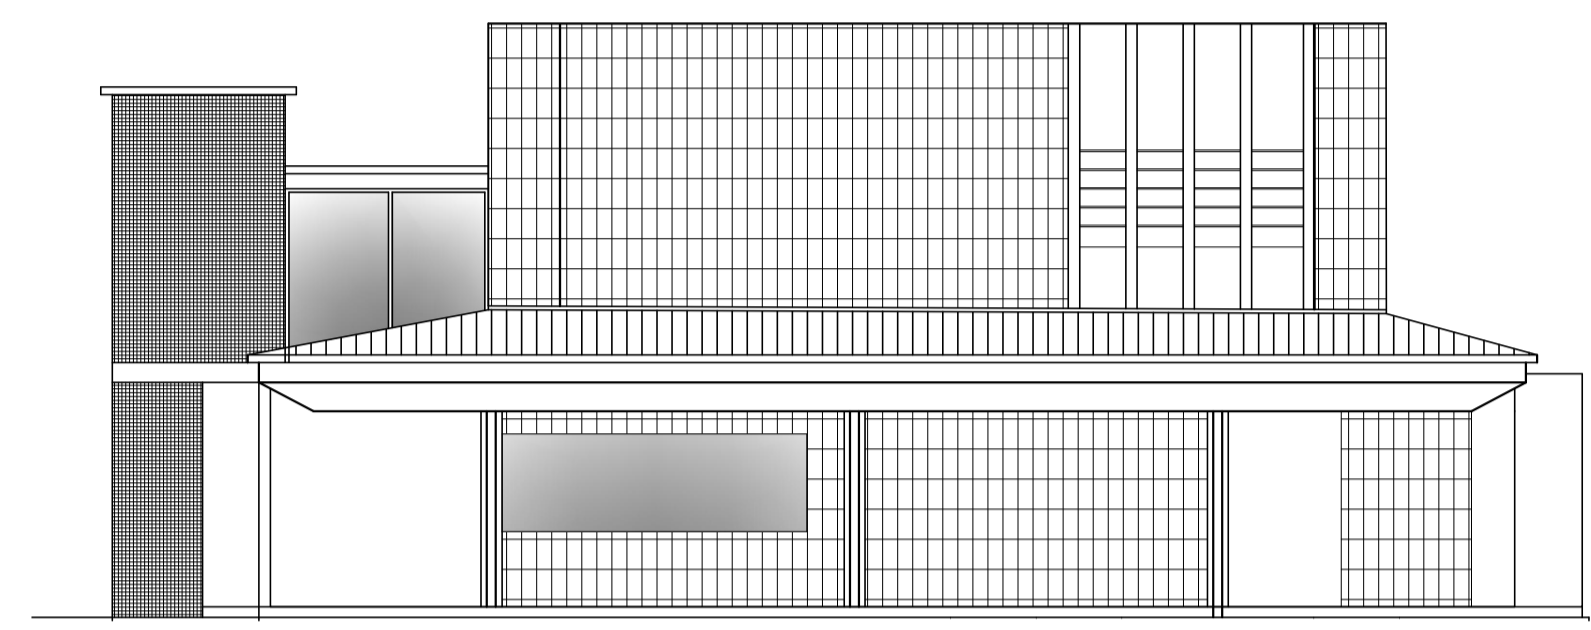


FACHADA PRINCIPAL
ESCALA 1 / 100

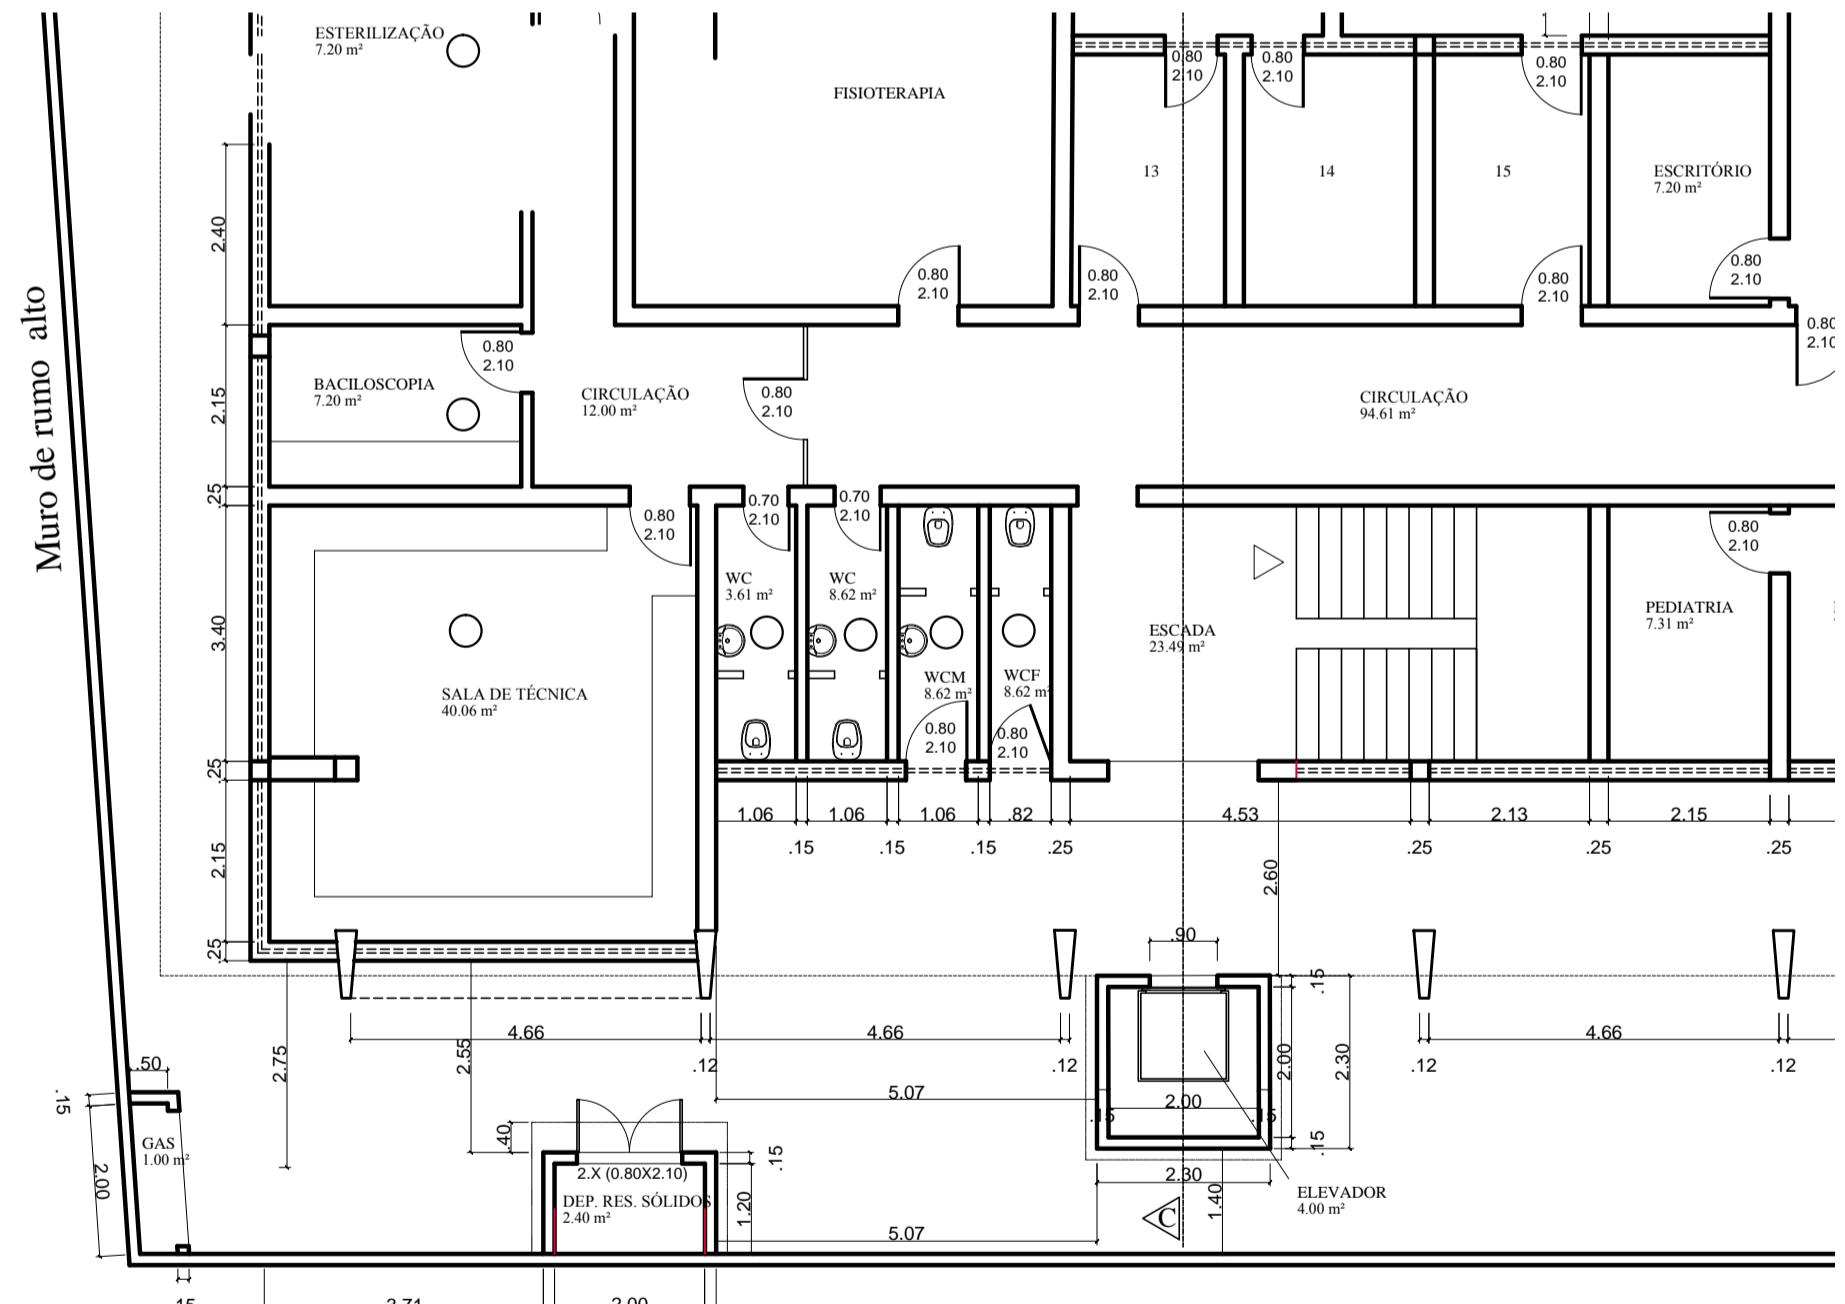

PLANTA BAIXA - 1º PAVIMENTO
ESCALA 1/100
ÁREA TOTAL DE ACRÉSCIMO = 8.39 m²

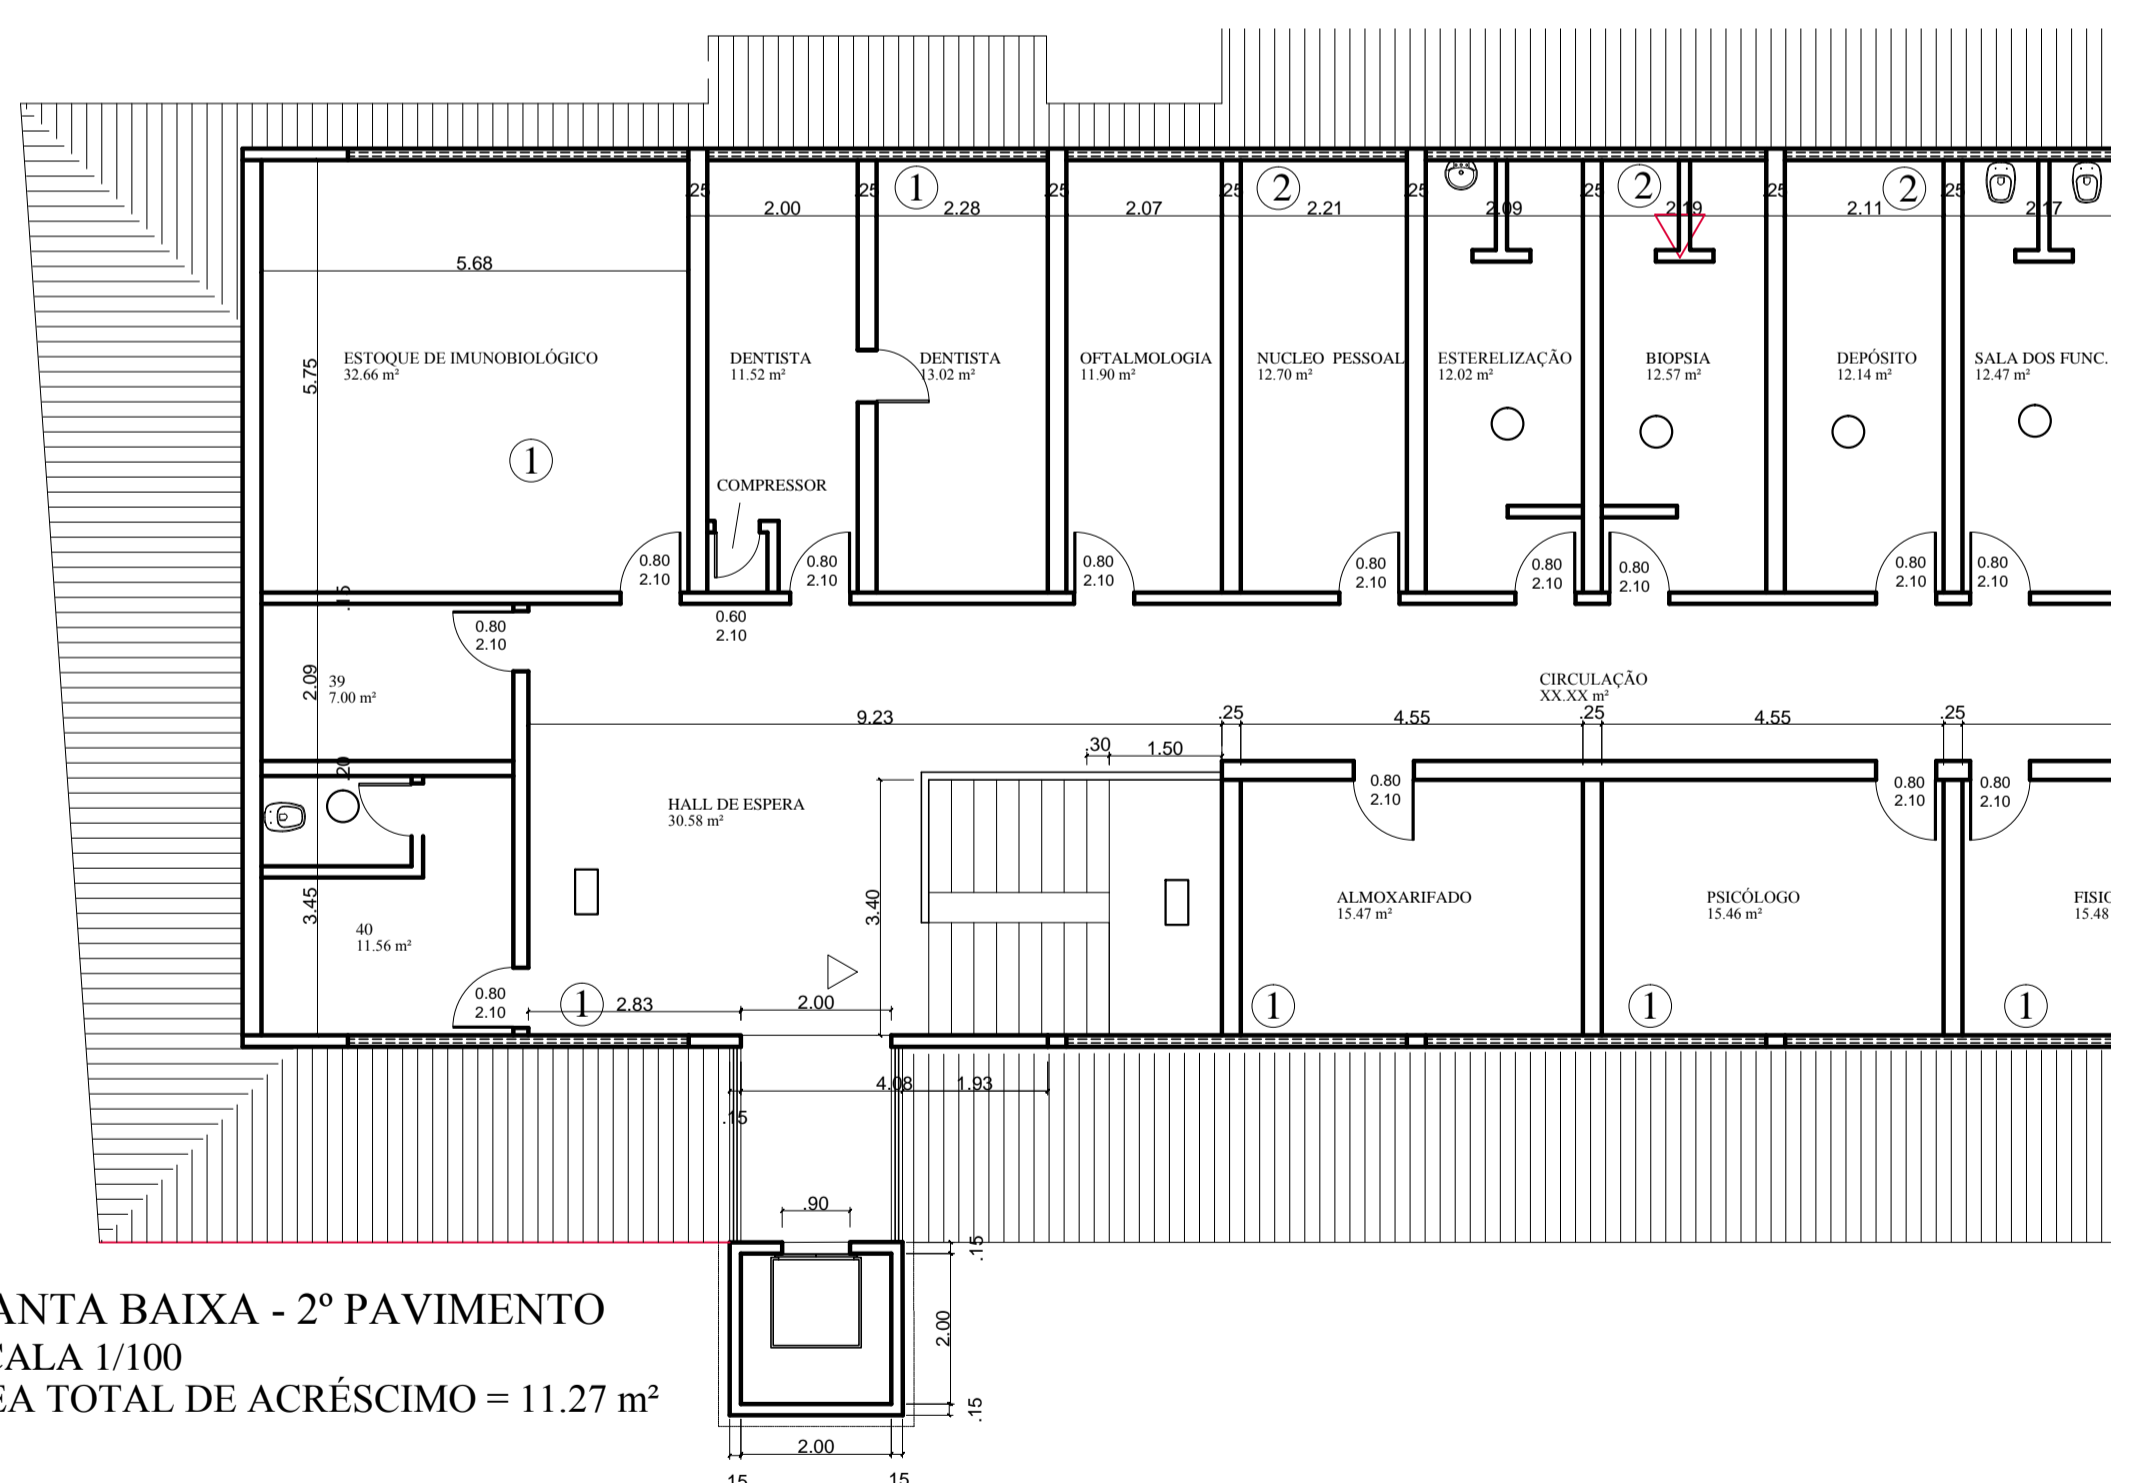

PLANTA BAIXA - 2º PAVIMENTO
ESCALA 1/100
ÁREA TOTAL DE ACRÉSCIMO = 11.27 m²

 NOVA FRIBURGO PREFEITURA			
POSTO DE SAÚDE SILVIO HENRIQUE BRAUNE			
Nº DO PROCESSO			
BAIRRO - CENTRO	ASSUNTO: PLANTAS BAIXAS/FACHADAS/SITUAÇÃO - FINAL		
RUA :			
SECRETÁRIO EGP :	Walter Thurler		
SUB-SECRETÁRIO EGP :	Sergio Abi Ramia Levorato - CAU A29786-0		
AUTOR DO PROJETO :	Antonio Carlos E. Pereira - CAU A11805-2		
ARQUIVO :			
DATA :	ESCALA :	DESENHO :	FRANCHA :
OCTUBRO / 2019	INDICADA	CARLOS	03/03
OBSERVAÇÕES:			