

QUADRO DE ESQUADRIAS DE MADEIRA						
COD.	LARG.	ALT.	PET.	TIPO	COMPARTIMENTO	QUANT.
PM01	0,80	2,10	---	PORTA DE ABIR COM BARRA DE SEGURANÇA	W.C. P.C.D. MASC. W.C. P.C.D. FEM. W.C. P.C.D. (1º PAV.)	03
PM02	0,80	2,10	---	PORTA DE ABIR	FARMACIA ARQUIVO/ADMINISTR. SALA DE CURATIVOS W.C. DA PUERIC./GINEC. CONSULTÓRIO	05
PM03	0,70	2,10	---	PORTA DE ABIR	DEPÓSITO	01
PM04	0,80	2,10	---	PORTA DE ABIR	ODONTOLOGIA	01

OBS: AS PORTAS EM MADEIRA, NOVAS E AS EXISTENTES NO LOCAL, RECEBERÃO PINTURA COM ESMALTE SINTÉTICO ACETINADO. COR: CINZA CLARO

PORTAS DE ALUMÍNIO SOB BANCADAS						
COD.	LARG.	ALT.	PET.	TIPO	COMPARTIMENTO	QUANT.
PA01	1,10	0,80	---	PORTA DE CORRER 2 FOLHAS VENEZIANAS	EXPURGO	01
PA02	0,90	0,80	---	PORTA DE CORRER 2 FOLHAS VENEZIANAS	CURATIVO	01
PA03	1,70	0,80	---	PORTAS DE CORRER VENEZIANAS	ESTERILIZAÇÃO	01
PA04	1,50	0,80	---	PORTAS DE CORRER VENEZIANAS	VACINA	02

QUADRO DE ESQUADRIAS DE ALUMÍNIO						
COD.	LARG.	ALT.	PET.	TIPO	COMPARTIMENTO	QUANT.
JV01	2,10	0,80	1,58	JANELA DE CORRER (4 FOLHAS+2 FOLHAS DE CORRER + 2 FOLHAS FIXAS) VIDRO FOSCO	RECEPÇÃO	01
JV02	1,50	0,80	1,58	JANELA DE CORRER (2 FOLHAS+2 FOLHAS DE CORRER) VIDRO FOSCO	RECEPÇÃO	01
JV03	0,70	0,66	1,50	MAXI-AR (1 MÓDULO)	FARMACIA	01
JV04	1,00	0,66	1,50	MAXI-AR (2 MÓDULOS)	W.C. P.C.D. MASCULINO	02
JV05	1,20	0,66	1,50	MAXI-AR (3 MÓDULOS)	DEPÓSITO	01
JV06	0,80	1,53	0,62	VIDRO FIXO	VÃO DA ESCADA	01
JV07	1,00	0,76	1,50	MAXI-AR (2 MÓDULOS)	W.C. DA PUERIC./GINEC.	01
JV08	1,50	0,56	1,60	JANELA DE CORRER (COM VIDRO FOSCO) (2 FOLHAS+2 FOLHAS DE CORRER)	CIRCULAÇÃO (1º PAV.)	01
JV09	1,50	0,80	1,30	JANELA DE CORRER COM VIDRO FOSCO (2 FOLHAS+2 FOLHAS DE CORRER)	COZINHA	01
JV10	0,60	0,40	EXST.	JANELA SISTEMA DE GLASSHOT-NA COM ESTRUTURA FIADA. PELA PARTE EXTERNA DO VÃO PARA QUE ASSEM SE TERNA LUGAR DE APROVEITAMENTO DE ABERTURA.	EXPURGO/ESTERILIZAÇÃO	01
JV11	1,00	0,76	1,50	MAXI-AR (2 MÓDULOS) + 2 MÓDULOS FIXOS COM REJOLIA FOSCA	W.C. P.C.D. (1º PAV.)	01
JV12	1,00	0,76	1,50	JANELA DE CORRER COM VIDRO FOSCO (2 FOLHAS+2 FOLHAS DE CORRER)	ESTERILIZAÇÃO	02
JV13	1,50	0,76	1,50	JANELA DE CORRER COM VIDRO FOSCO (2 FOLHAS+2 FOLHAS DE CORRER)	ODONTOLOGIA	01

OBS: AS NOVAS ESQUADRIAS DE ALUMÍNIO E AS QUE SERÃO SUBSTITUÍDAS, SERÃO NO MESMO PADRÃO DAS ESQUADRIAS EXISTENTES NO LOCAL.

ESQUADRIAS DE FERRO						
COD.	LARG.	ALT.	PET.	TIPO	COMPARTIMENTO	QUANT.
PF01	0,72	1,70	---	PORTA DE ABIR, EM CHAPA DE FERRO GALVANIZADO COM REQUADRO E GUARNIÇÃO. PINTURA: COR: CINZA CLARO	PORTA DE ACESSO AO PRISMA	01
PF02	0,90	1,00	---	PORTA DE ABIR, EM BARRAS CIRCULARES, FERRO GALVANIZADO COM REQUADRO E GUARNIÇÃO. PINTURA: COR: CINZA CLARO. PADRÃO IDENTICO AO GUARDA-CORRÓ EXISTENTE	PORTA DE ESCADA CIRCULAÇÃO 2º PAV.	01
PF03	1,00	2,00	---	PORTA DE ABIR, EM CHAPA DE FERRO GALVANIZADO COM REQUADRO E GUARNIÇÃO. PINTURA: COR: CINZA CLARO. SUBSTITUIÇÃO NO PADRÃO DO PORTÃO EXISTENTE NO LOCAL.	PORTA DE ACESSO AO 1º PAVIMENTO	01
PF04	0,80	2,10	---	PORTA DE ABIR, EM CHAPA DE FERRO GALVANIZADO COM REQUADRO E GUARNIÇÃO. PINTURA: COR: CINZA CLARO	DEP. LIXO COMUM DEP. LIXO CONT.	02
PF05	3,20	2,10	---	PORTA DE CORRER, EM CHAPA DE FERRO GALVANIZADO COM REQUADRO E GUARNIÇÃO. PINTURA: COR: CINZA CLARO. PADRÃO IDENTICO AO PORTÃO EXISTENTE NO LOCAL.	GARAGEM	01
PF06	1,20	2,10	---	PORTA DE ABIR, EM CHAPA DE FERRO GALVANIZADO COM REQUADRO E GUARNIÇÃO. PINTURA: COR: CINZA CLARO	CIRCULAÇÃO 1º PAV.	01
GR01	3,20	1,00	---	GRADIL FIXO (H=1,00m) EM FERRO GALVANIZADO SOBRE O PORTÃO DA GARAGEM	GARAGEM	01


OBS: AS PORTAS, GRADIS E ESTRUTURAS EM AÇO/FERRO, NOVAS E EXISTENTES NO LOCAL, RECEBERÃO PINTURA COM ESMALTE SINTÉTICO ACETINADO, COR: CINZA CLARO

SOLEIRAS				CHAPINS			
COD.	LARG.	ALT.	PET.	COD.	LARG.	ALT.	PET.
S1	0,90	X 0,15m	---	C1	0,70	X 0,18m	---
S2	0,80	X 0,15m	---	C2	1,00	X 0,18m	---
S3	0,60	X 0,15m	---	C3	1,20	X 0,18m	---
				C4	0,80	X 0,18m	---
				C5	10,15	X 0,20m	---
				C6	11,35	X 0,20m	---
				C7	10,45	X 0,35m	---
				C8	11,95	X 0,35m	---
				C9	5,55	X 0,20m	---
				C10	0,30	X 0,30m	---
				C11	9,12	X 0,20m	---

- SOLEIRAS E CHAPINS SERÃO EM GRANITO CINZA CLARO

ESPECIFICAÇÕES DE MATERIAIS

PISO			
1	PISO DE PORCELANATO TÉCNICO, ACABAMENTO NATURAL, 60X60, RETIFICADO, COM PI IV OU MAIOR. COR: CINZA CLARO. REJUNTE EPOXI. COD.: 13.331.0015-0, DA TABELA EMOP		
2	RECOMPOSIÇÃO DE PISO CIMENTADO, POLIDO E IMPERMEABILIZADO NO TRAÇO 1:3:4 (CIMENTO, AREIA GROSSA E PEDRA BRITADA) EM PLACAS DE CONCRETO DE FCK=250kgf/cm², COM ESPESS. 5cm		
3	PISOS E ESPELHOS EM GRANITO CINZA CLARO, LEIGADO		
PAREDE			
1	1/2 PAREDE EM CERÂMICA 10X10 (H=10 FIADAS): 9 FIADAS COR: GELO E 1 FIADA COR: VERDE ESCURO E PAREDE ACIMA, COM PINTURA ACETINADA (PADRÃO HOSPIT. COD.: 17.018.0265, DA TABELA EMOP. SOBRE PAREDE COM PINTURA EXISTENTE. COR: MELÃO VERDE/VERDE PARQUE REFERÊNCIA DE COR: CORAL		
2	PAREDE COM REVESTIMENTO CERÂMICO, RETIFICADO 32X57. COR: BRANCO, COM REJUNTE EPOXI. COD.: 13.030.0291, DA TABELA EMOP.		
3	PAREDE COM PINTURA ACRILICA ACETINADA (PADRÃO HOSPIT.) COD.: 17.018.0265, DA TABELA EMOP. SOBRE PAREDE COM PINTURA EXISTENTE. COR: POMAR DE MAÇAS/MANZANAR REFERÊNCIA DE COR: CORAL		
4	PAREDE COM TEXTURA TIPO GRAFIATTO OU SIMILAR. COR: AZUL CHUVA OU SIMILAR (REFERÊNCIA CORAL) COM RODAPÉ EM CERÂMICA 10X10 (H=0,50m(5 FIADAS)) COR: CINZA		
5	PAREDE COM PINTURA ACRILICA ACETINADA, COR: MELÃO VERDE/VERDE PARQUE (PADRÃO HOSPIT.) COD.: 17.018.0265 DA TABELA EMOP. SOBRE PAREDE COM PINTURA EXISTENTE E 1/2 PAREDE(H=0,90m) COM CERÂMICA 10X10(A SEREM RETIRADAS) E RODAPÉ EM GRANITO COM H=0,10m		
TETO			
1	COLOCAÇÃO DE GESSO ACARTONADO RU COM PINTURA ANTIFÚGICA. COR: BRANCO NEVE.		
2	SEM FORRO(TELHADO APARENTE: MANter o EXISTENTE)		
3	SEM FORRO(LAJE APARENTE COM EMBOÇO E PINTURA) COR: BRANCO NEVE		
4	CORREÇÃO DE TRINCAS E PINTURA ANTIFONICA EM FORRO DE GESSO EXISTENTE. COR: BRANCO NEVE.		

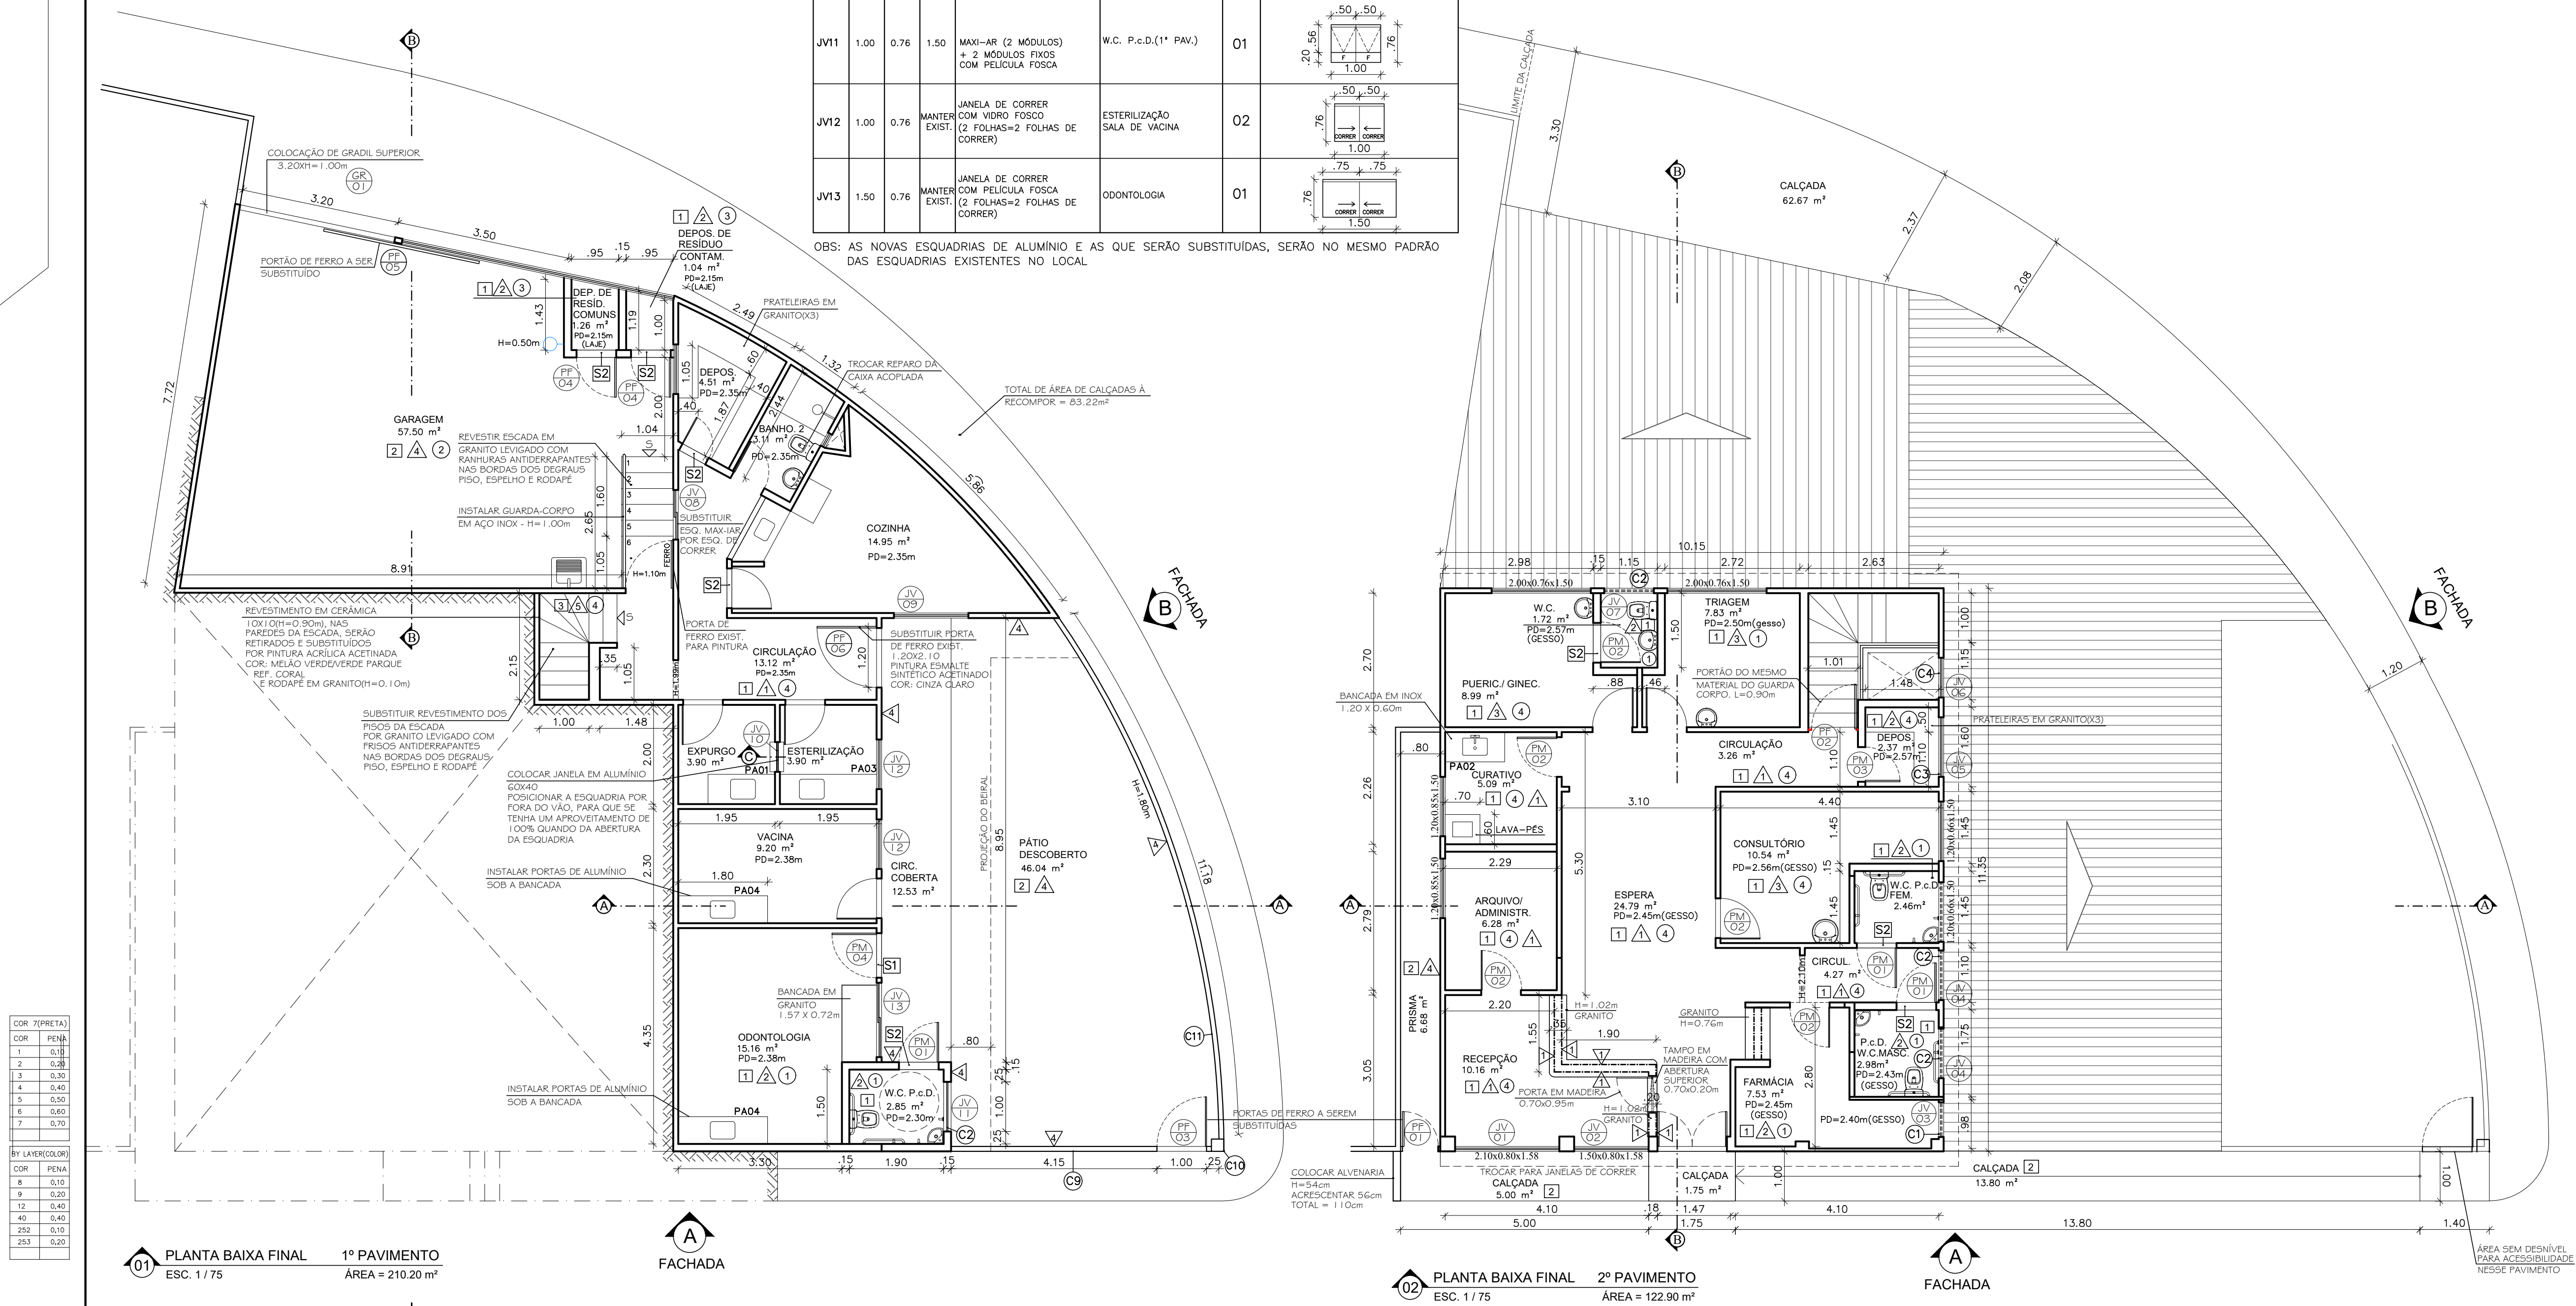

NOVA FRIBURGO

PREFEITURA

ESF DR. LUIZ ALEXANDRE DE MENDONÇA - NOVA SUIÇA

Nº DO PROCESSO: PROJETO BÁSICO DE REFORMA

BAIRRO: NOVA SUIÇA ASSUNTO: PLANTA BAIXA FINAL

O PROJETO DEVERÁ SER AVALIADO POR PROFISSIONAL HABILITADO PELA SUBSECRETARIA DE VIGILÂNCIA EM SAÚDE

PROFISSIONAL CERTIFICADO

SECRETÁRIO EGCP: Pierre da Silva Moraes - Matrícula: 062.728

SUB-SECRETÁRIO EGCP: Luan Leite Feijó - Matrícula: 115.288

AUTOR DO PROJETO: Cristiane Ferreira - Arquiteta: CAU A93544-1 - Matr. 100.725

DATA DE INÍCIO: 16/10/2023 ESCALA: 1/75 REVISÃO: R00 DATA DA REVISÃO: PRONCHIA: 03/04

OBSERVAÇÕES: