




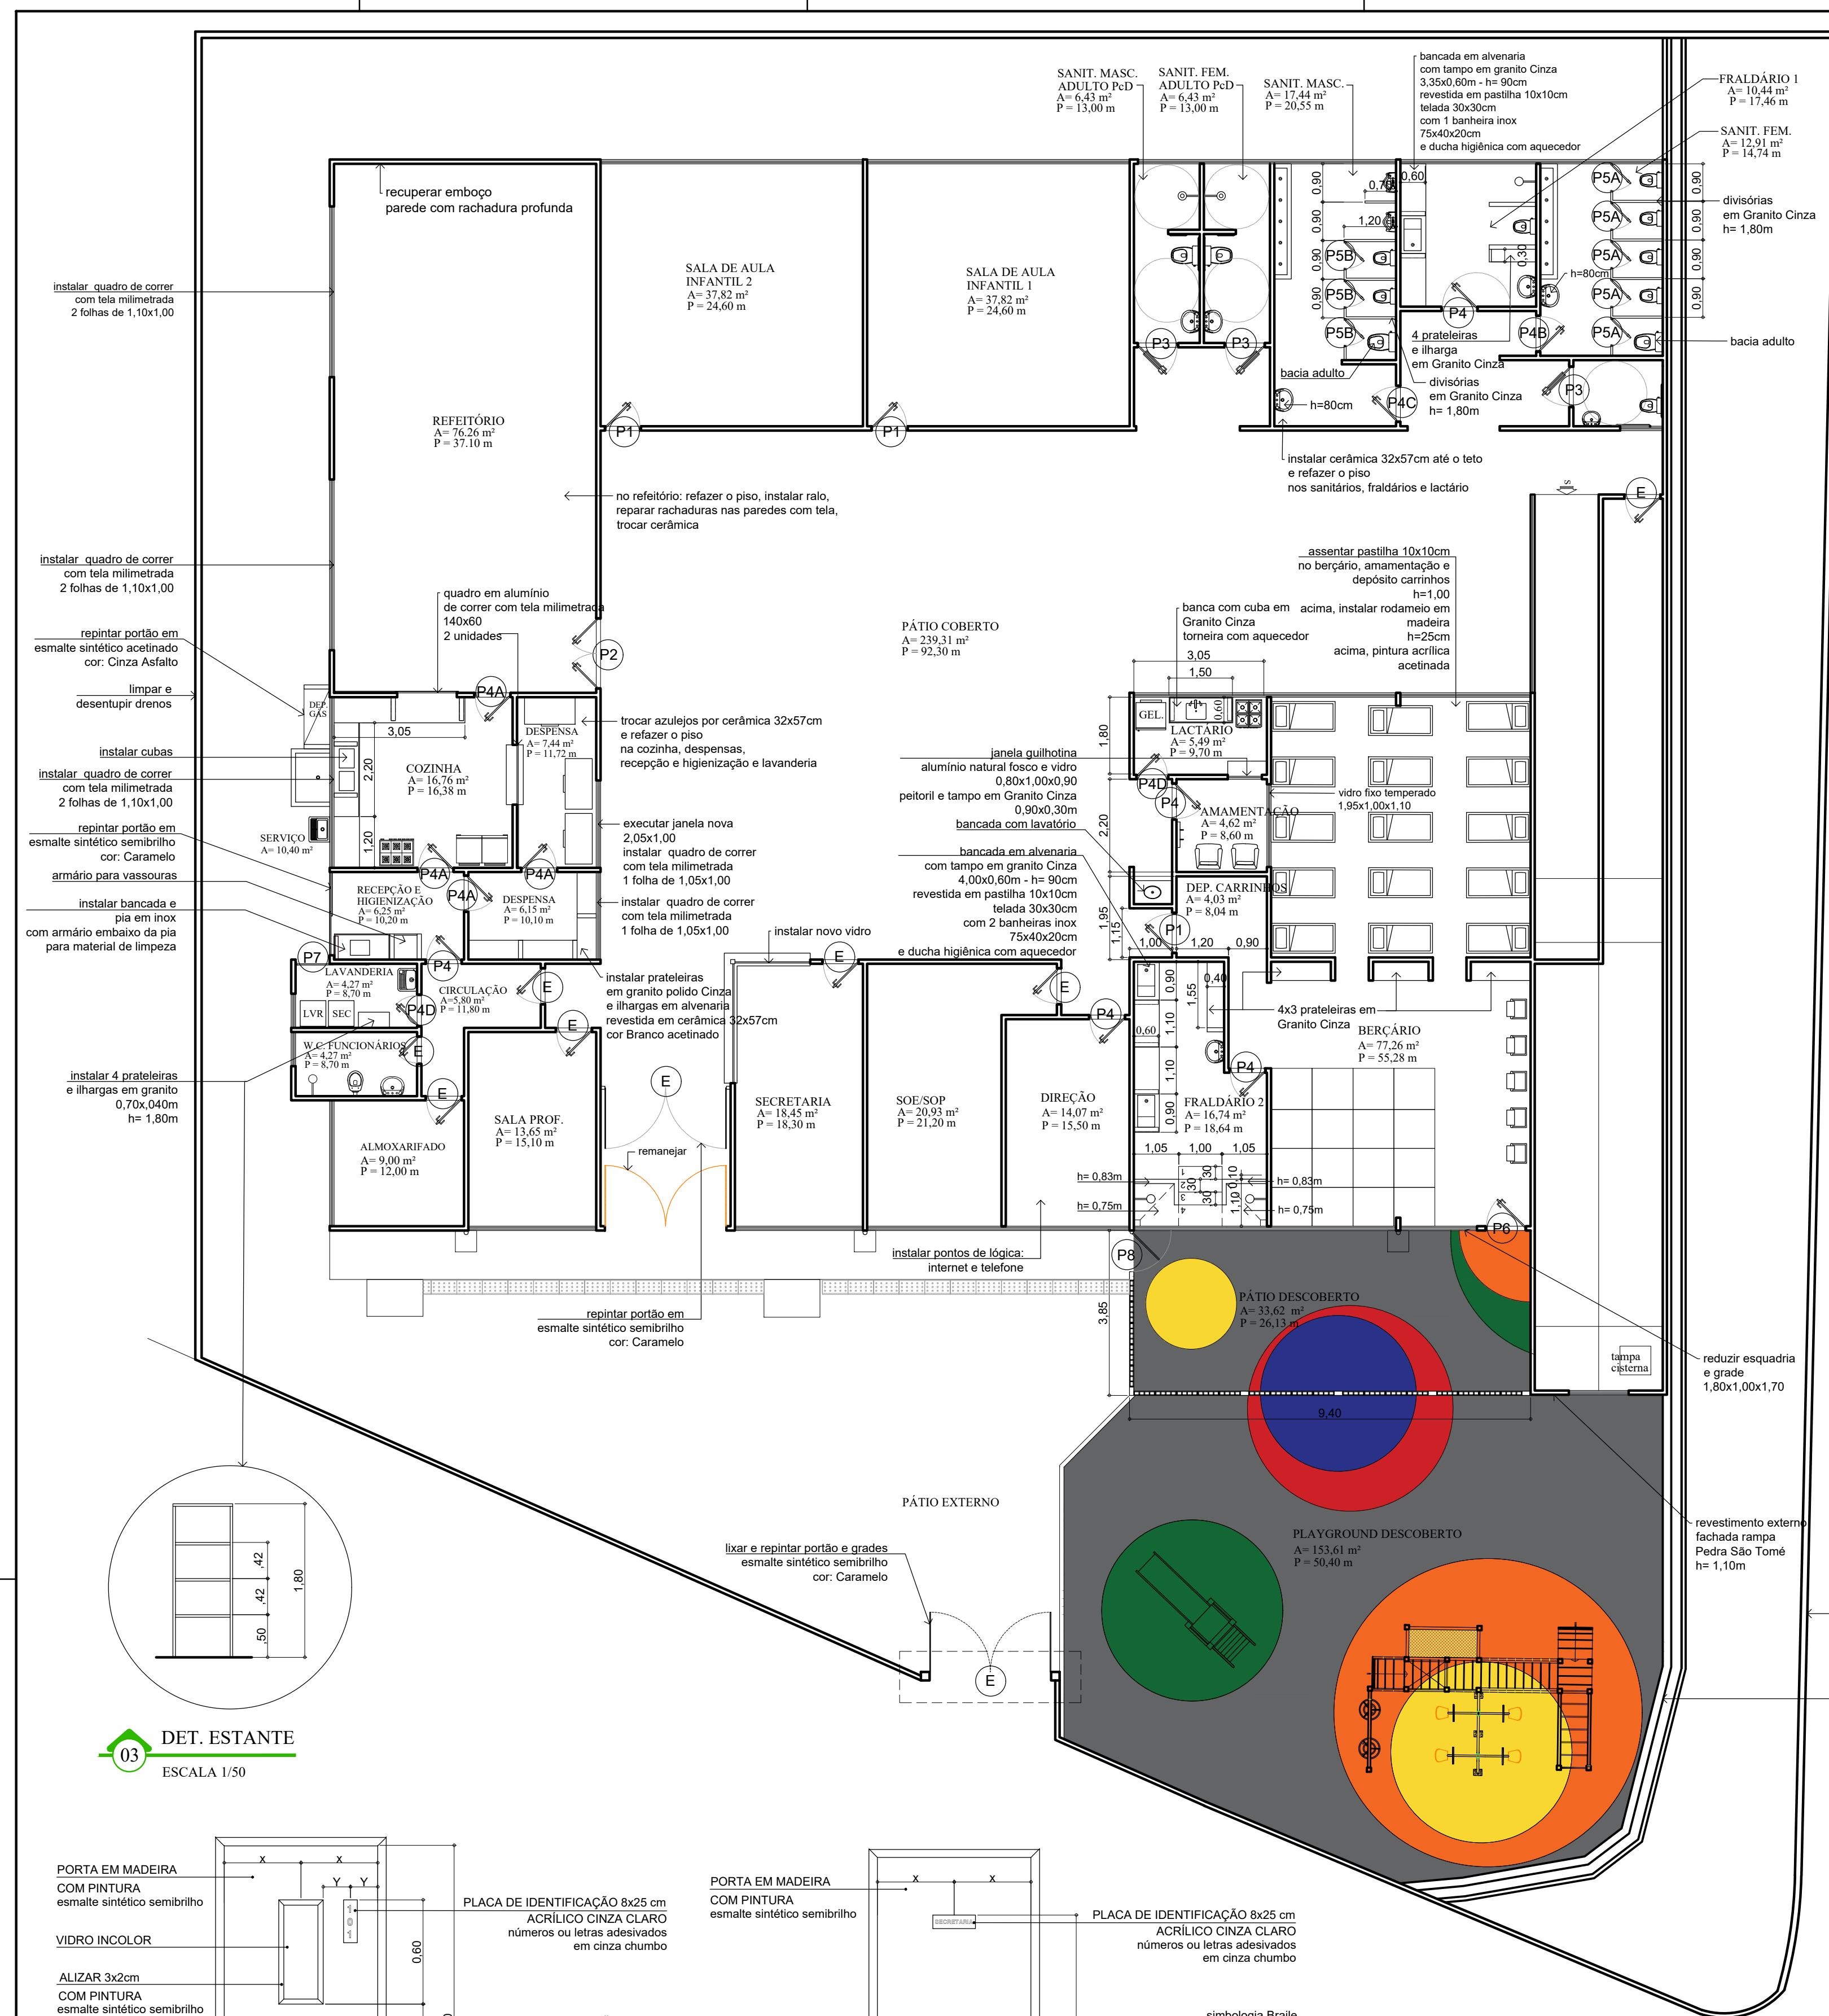


01 PLANTA BAIXA - PAV. TÉRREO
ESCALA 1/100 A= 800,91 m²

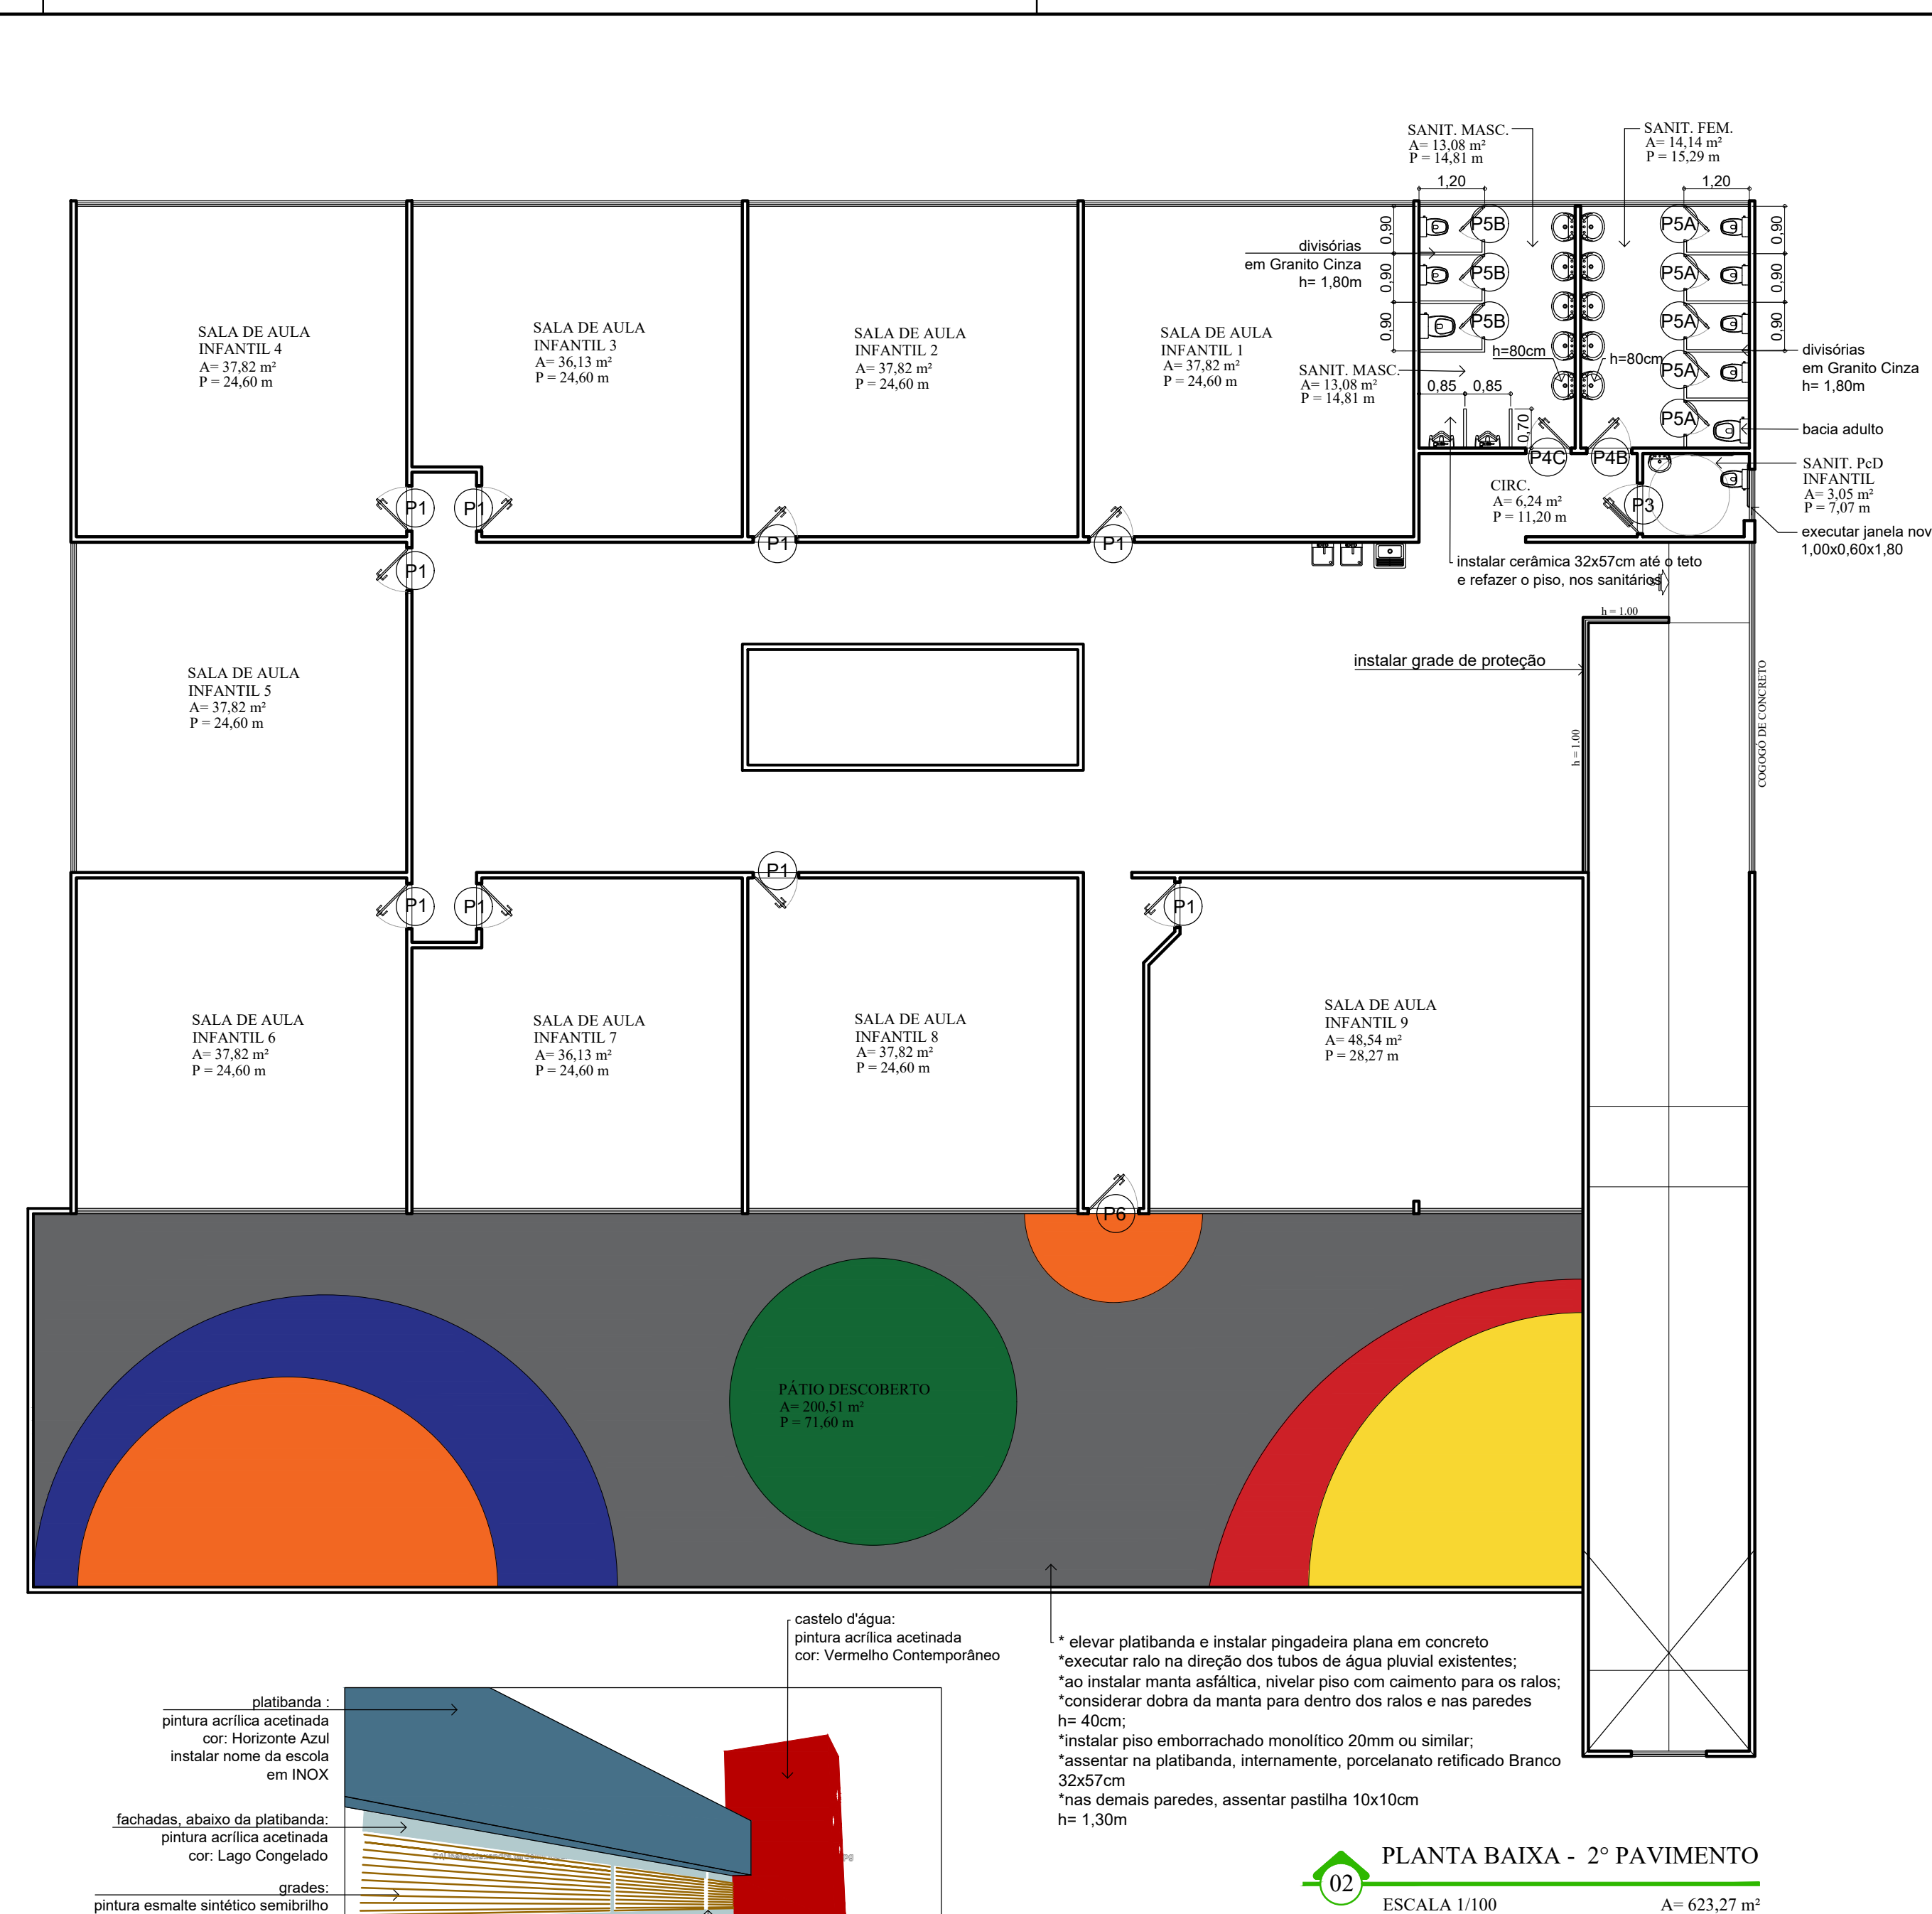


PLANTA BAIXA - 2º PAVIMENTO

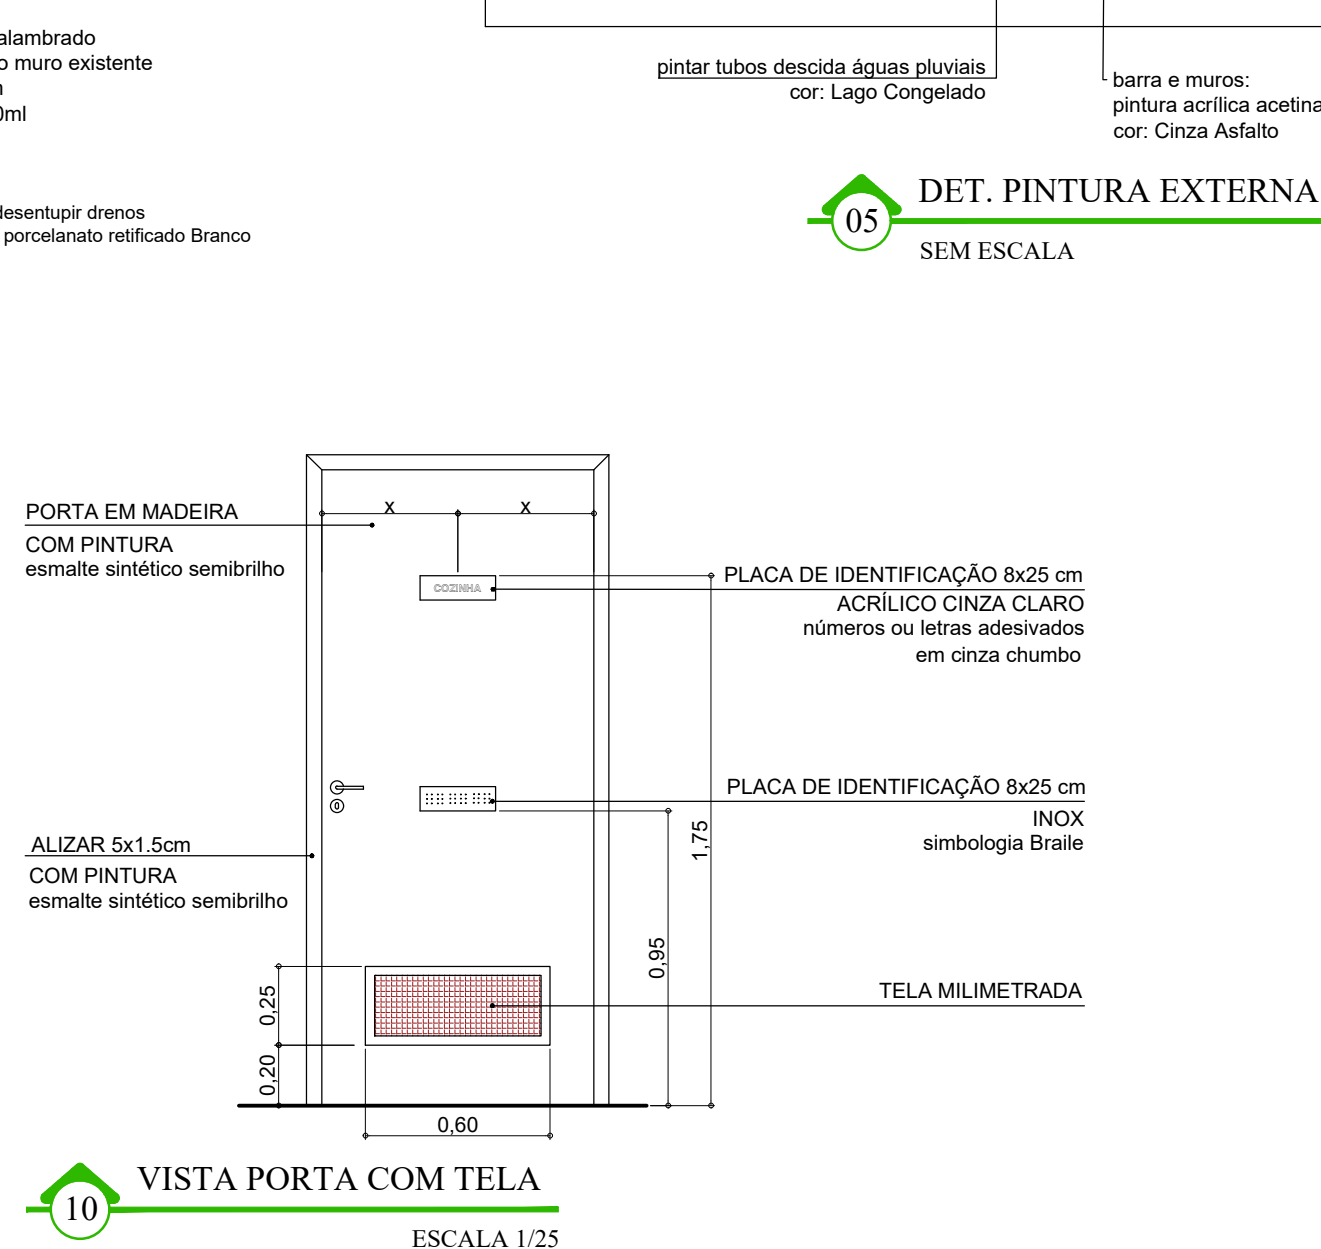

DET. PINTURA EXTERNA
SEM ESCALA

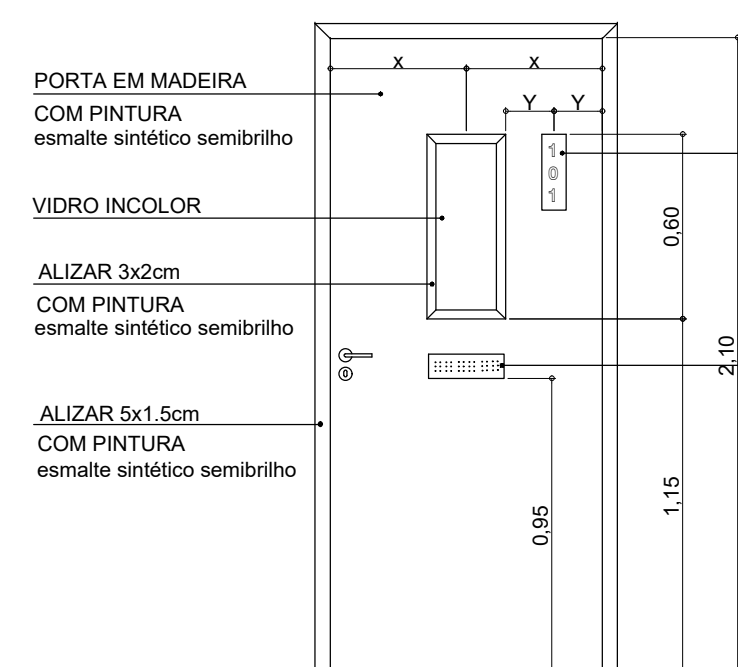

VISTA PORTA COM VISOR

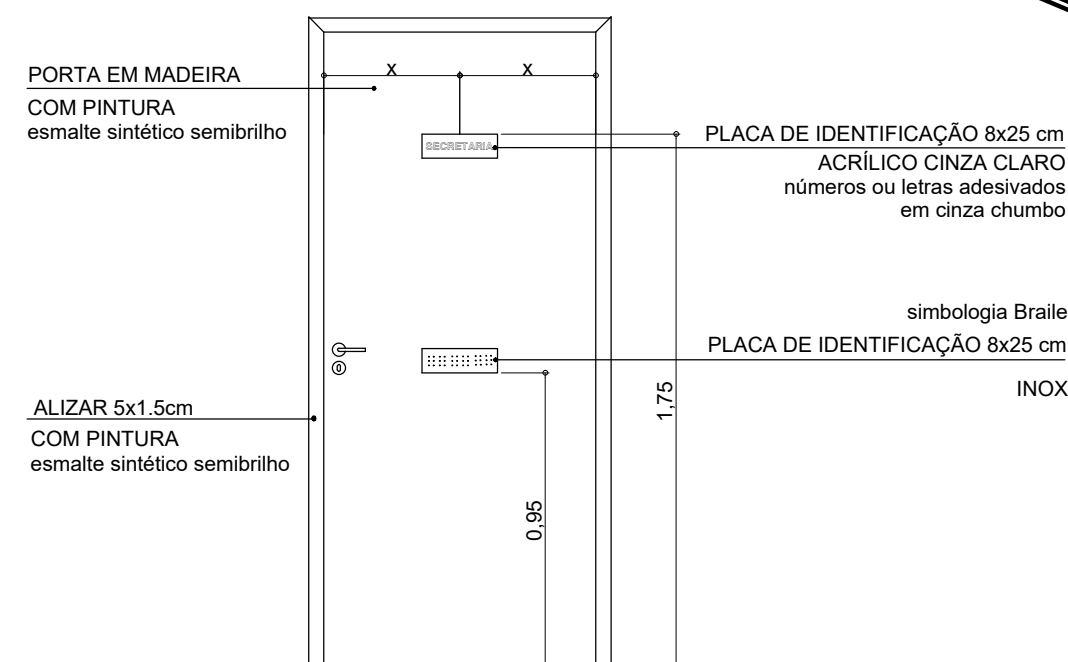

VISTA PORTA SEM VISOR

PORTAS

- | | | |
|---|---|---|
| <p>P1 TROCAR FOLHA DE PORTA E FERRAGENS</p> <p>porta (80x210) em madeira com pintura esmalte semibrilho com visor (ver DET. 08)</p> <p>cor: Cerâmica do interior</p> <p>caixonete e alizar com pintura esmalte semibrilho</p> <p>cor: Cinza Asfalto</p> <p>12 unidades</p> | <p>P3 PORTA NOVA COMPLETA</p> <p>porta (90x210) em madeira com pintura esmalte semibrilho com barra Pd e revestimento inferior em inox (h= 40cm)</p> <p>cor: Mata Atlântica</p> <p>caixonete e alizar com pintura esmalte semibrilho</p> <p>cor: Cinza Asfalto</p> <p>4 unidades</p> | <p>P4A TROCAR FOLHA DE PORTA E FERRAGENS</p> <p>porta (80x210) em madeira com pintura esmalte semibrilho com tela (ver DET. 10)</p> <p>cor: Cinza Asfalto</p> <p>caixonete e alizar com pintura esmalte semibrilho</p> <p>cor: Cinza Asfalto</p> <p>4 unidades</p> |
| <p>P2 TROCAR FOLHA DE PORTA E FERRAGENS</p> <p>porta (160x210) em madeira com pintura esmalte semibrilho</p> <p>cor: Cinza Asfalto</p> <p>caixonete e alizar com pintura esmalte semibrilho</p> <p>cor: Cinza Asfalto</p> <p>1 unidade</p> | <p>P4 PORTA NOVA COMPLETA</p> <p>porta (80x210) em madeira com pintura esmalte semibrilho</p> <p>cor: Cinza Asfalto</p> <p>caixonete e alizar com pintura esmalte semibrilho</p> <p>cor: Cinza Asfalto</p> <p>5 unidades</p> | <p>P4B TROCAR FOLHA DE PORTA E FERRAGENS</p> <p>porta (80x210) em madeira com pintura esmalte semibrilho</p> <p>cor: Valentino</p> <p>caixonete e alizar com pintura esmalte semibrilho</p> <p>cor: Cinza Asfalto</p> <p>2 unidades</p> |

- PAC** TROCAR FOLHA DE PORTA E FERRAGENS
porta (80x210) em madeira com pintura esmalte semibrilho
cor: Horizonte Azul
caixonete e alizar com pintura esmalte semibrilho
cor: Cinza Asfalto
2 unidades

PAD PORTA NOVA COMPLETA
porta (70x210) em madeira com pintura esmalte semibrilho
cor: Cinza Asfalto
caixonete e alizar com pintura esmalte semibrilho
cor: Cinza Asfalto
2 unidades

- P5A** TROCAR E/OU NOVA FOLHA DE PORTA E FERRAGENS
porta (60x150) em madeira com pintura esmalte semibrilho
cor: Valentino
10 unidades
- P5B** TROCAR E/OU NOVA FOLHA DE PORTA E FERRAGENS
porta (60x150) em madeira com pintura esmalte semibrilho
cor: Horizonte Azul
08 unidades
- P6** PORTA NOVA
portão (90x210) em ferro, chapa, com pintura esmalte semibrilho
cor: Cinza Asfalto
- P7** PORTÃO NOVO DE CORRER
portão (80x210) em ferro, em chapa, com pintura esmalte semibrilho
cor: Carmelo
1 unidade

- (P8)** PORTÃO NOVO
portão (100x100) em ferro, tipo grade, com pintura esmalte semibrilho
cor: Cinza Asfalto
1 unidade

(E) DEMAIS PORTAS, PORTÕES E GRADES LIXAR E REPINTAR
pintura esmalte semibrilho
cor: Cinza Asfalto
caixote c/ou alizar c/ou quadro com pintura esmalte semibrilho
cor: Cinza Asfalto
AS GRADES EXTERNAS DAS JANELAS E OS PORTÕES EXTERNOS
DA EDIFICAÇÃO LIXAR E PINTAR OU REPINTAR
pintura esmalte semibrilho
Cor: Caramelo

Nova Friburgo

PREFEITURA MUNICIPAL DE NOVA FRIBURGO
RUA LUIZA CARPENTIER, 17 - CENTRO - NOVA FRIBURGO/RJ - CEP. 28601-908

SECRETARIA DE INFRAESTRUTURA E OBRAS

PROJETO BÁSICO E.M. MESSIAS DE MORAES TEIXEIRA

Nº DO PROCESSO:

CONTENIDO:
PROJETO DE REFORMA E AMPLIAÇÃO

ENDEREÇO:
Rua Luíza Carpenter, 17 - Centro Nova Friburgo/ RJ

ASSUNTO:
PLANTAS BAIXAS | ESQUADRIAS | DETALHES

SECRETÁRIO EGCP :

BERNARDO COELHO VERLY -mat. 62009

SUB-SECRETÁRIO EGCP :

LUAN LEITE FEIJÓ -mat. 115288

AUTOR DO PROJETO:

ALEXANDRA TARDELLI -mat. 116267
ARQUITETA E URBANISTA - CAU/RJ nº A26105-D

ARQUIVO :
C:\Users\alexandra.tardelli\Documents\Documentos\1-Projetos em andamento\E.M. Messias\MAI24\ E. M.MESSIAS R06 MAI26.dwg

DATA :
Maio/26

ESCALA :
INDICADA

DISENHO :
CARLOS

PRANCHA :
2 / 2

OBSERVAÇÕES: