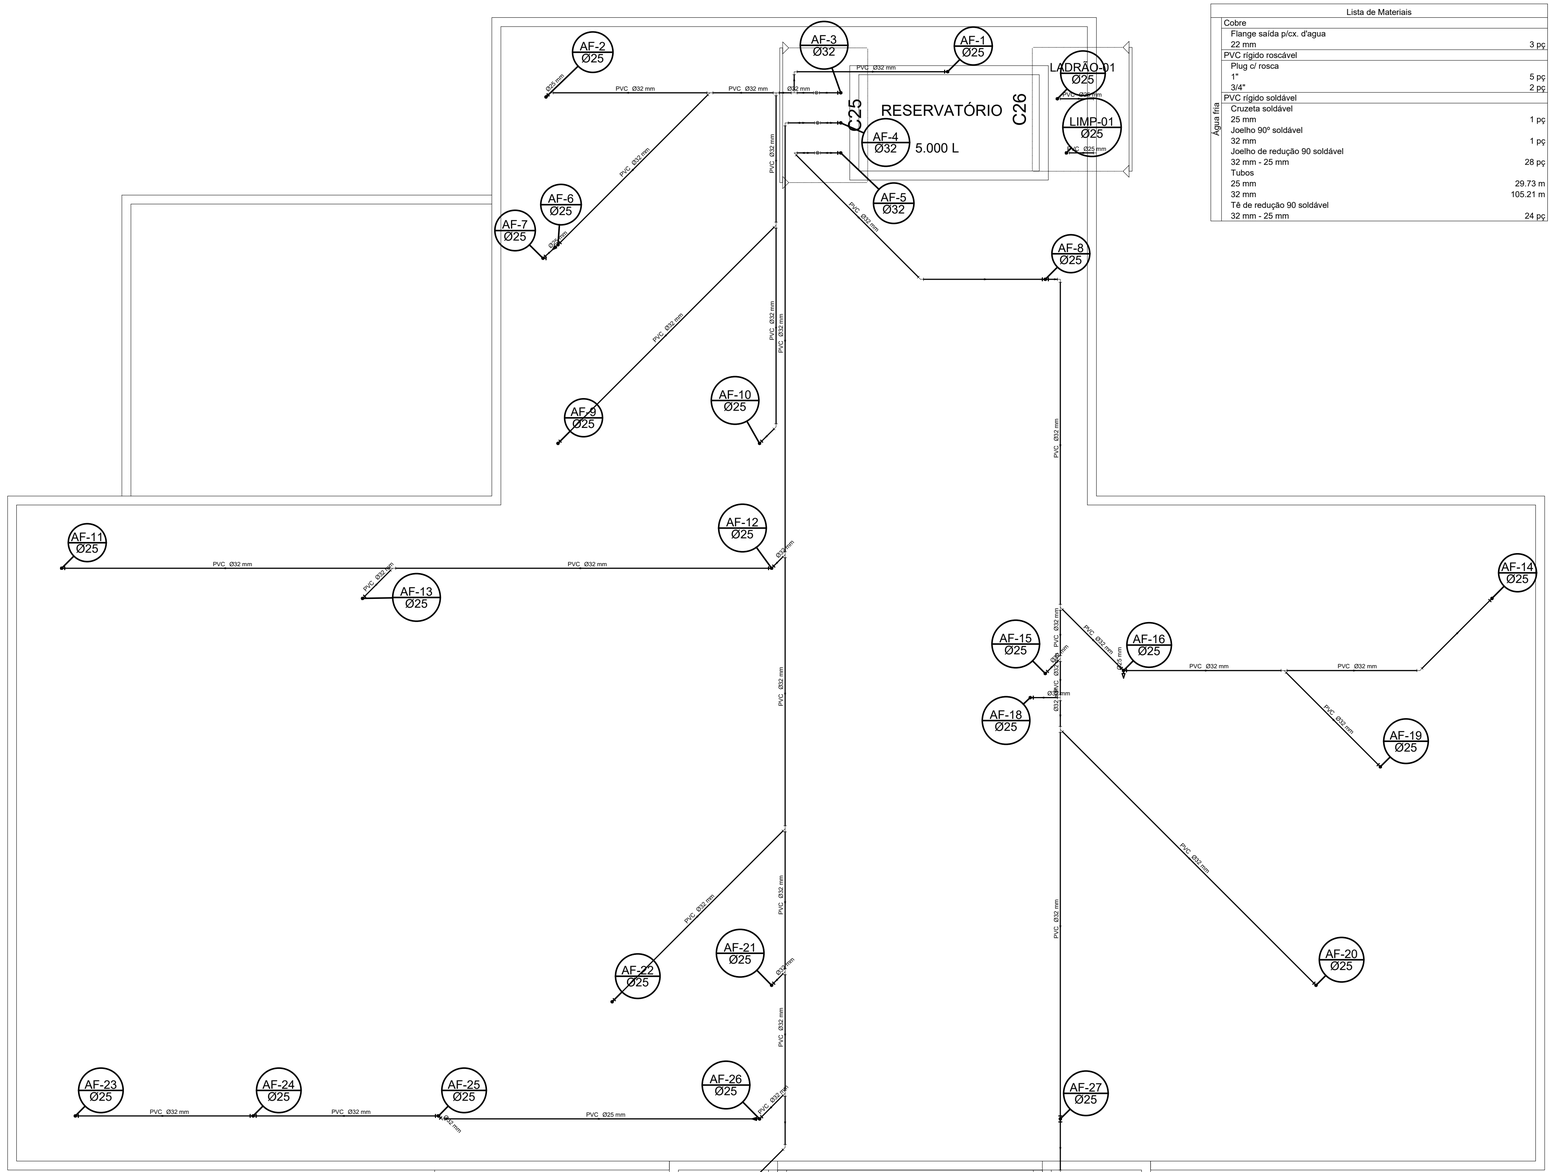

Planta Baixa
escala 1:50

Lista de Materiais		
Água fria	Cobre	
	Flange saída p/cx. d'agua	
	22 mm	3 pç
	PVC rígido roscável	
	Plug c/ rosca	
	1"	5 pç
	3/4"	2 pç
	PVC rígido soldável	
	Cruzeta soldável	
	25 mm	1 pç
	Joelho 90° soldável	
	32 mm	1 pç
	Joelho de redução 90 soldável	
	32 mm - 25 mm	28 pç
	Tubos	
	25 mm	29.73 m
	32 mm	105.21 m
	Tê de redução 90 soldável	
	32 mm - 25 mm	24 pç

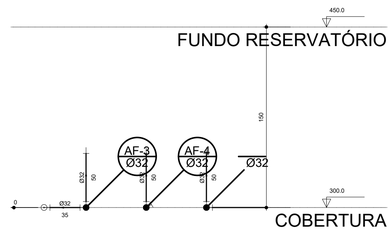

Corte C25
escala 1:25

Corte C26
escala 1:25

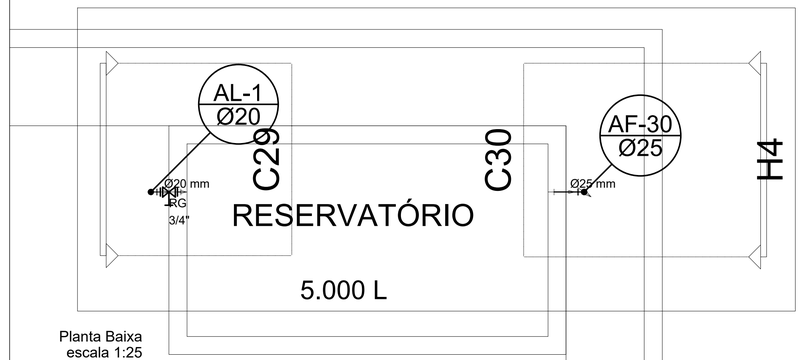

Planta Baixa
escala 1:25

H2

NOVA FRIBURGO
PREFEITURA

PROJETO BÁSICO UBS - RUI SANGLARD

Nº DO PROCESSO:	PROJETO DE CONSTRUÇÃO
BAIRRO : RUI SANGLARD RUA :	ASSUNTO: PROJETO BÁSICO DE HIDRÁULICA

SECRETÁRIO DE OBRAS :

Assinado de forma digital por BERNARDO COELHO VERLY:13319519760
Dados: 2025.03.17 16:55:06 -03'00'

Bernardo Coelho Verly - Matrícula: 062.009

SUB-SECRETÁRIO DE PROJETOS :
E RESPONSÁVEL TÉCNICO

gov.br Documento assinado digitalmente
LUAN LEITE FEIJO
Data: 05/03/2025 15:02:49-0300
Verifique em https://validar.iti.gov.br

Luan Leite Feijó - Matrícula: 115.288 - CREA/RJ: 2013102356

ARQUIVO :

DATA :	ESCALA :	DESENHO :	PRANCHA :
MARÇO / 2023	INDICADA	————	06 / 09

OBSERVAÇÕES: