08 FACHADA
ESCALA 1/100




01 SITUAÇÃO
ESCALA 1/500




02 PLANTA BAIXA
ESCALA 1/100

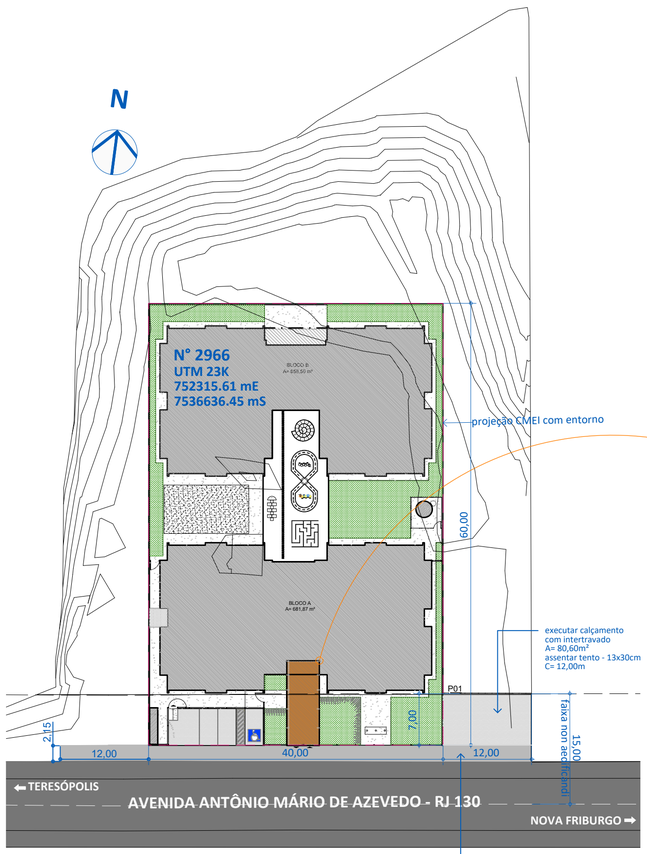


03 PLANTA COBERTURA
ESCALA 1/100

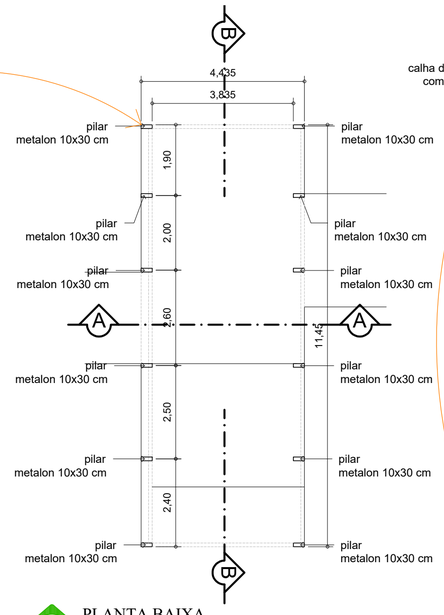


05 DET. CALHA
ESCALA 1/25

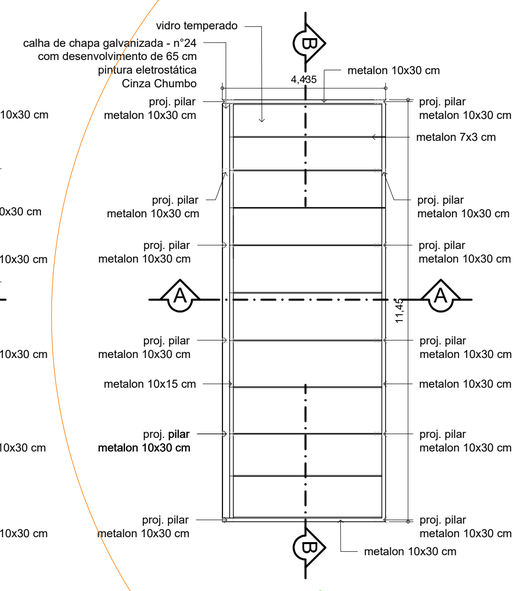


04 CORTE AA
ESCALA 1/100

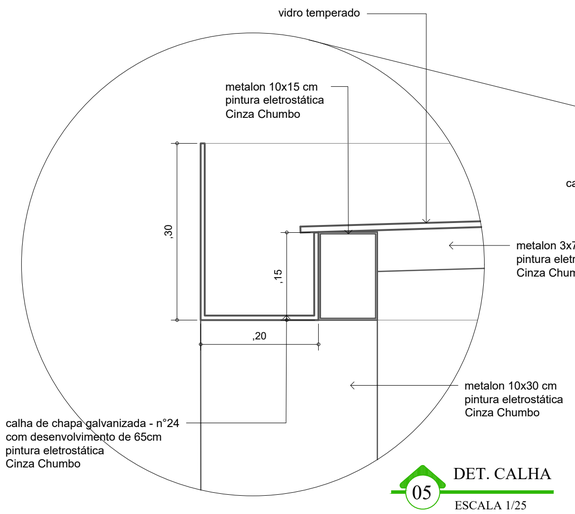


06 CORTE BB
ESCALA 1/100

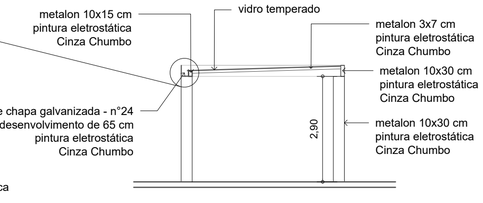


07 VISTA FRONTAL
ESCALA 1/100

NOVA FRIBURGO
PREFEITURA

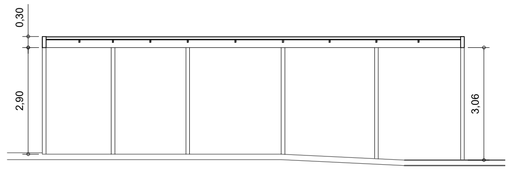SECRETARIA DE INFRAESTRUTURA E OBRAS

## CMEI MARIA INÊS ANDRADE BACHINI
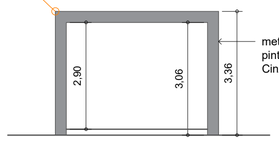
| Nº DO PROCESSO: | ASSUNTO: |
|---|---|
| | PROJETO PARA CONSTRUÇÃO DE COBERTURA PARA ACESSO \| MURO LATERAL \| PASSEIO PÚBLICO |
| ENDEREÇO : Rodovia Antônio Mário de Azevedo - RJ 130 Nova Friburgo/ RJ | CONTEÚDO: Implantação \| Planta Baixa \| Cortes \| Vista \| Detalhe |

SECRETÁRIO DE INFRAESTRUTURA E OBRAS:
BERNARDO COELHO VERLY - mat. 062009

ASSINADO DIGITALMENTE
LUAN LEITE FEIJO
A conformidade com a assinatura pode ser verificada em: http://verifpn.gov.br/assinador-digital
SERPRO

SUBSECRETÁRIO DE PROJETOS E INOVAÇÕES EM OBRAS PÚBLICAS:
LUAN LEITE FEIJÓ - mat. 115288

gov.br
Documento assinado digitalmente
ALEXANDRA SOUZA TARDELLI SANGLARD
Data: 09/04/2025 10:17:17-0300
Verifique em https://validar.iti.gov.br

AUTOR DO PROJETO:
ALEXANDRA TARDELLI - mat. 116267
ARQUITETA E URBANISTA - CAU/RJ nº A26105-0

ARQUIVO :
C:\Users\alexandra.tardelli\Documents\Documentos\1- Projetos em andamento\C:\Users\alexandra.tardelli\Documents\Documentos\1- Projetos em andamento\CMEI Maria Inês Andrade Bachini\cobertura acesso CMEI Maria Inês Andrade Bachini.dwg

| DATA : | ESCALA : | LEVANTAMENTO : | PRANCHA : |
|---|---|---|---|
| ABR/25 | INDICADA | GABRIEL | 01/01 |

OBSERVAÇÕES: