

OBS.: QUANTITATIVOS DE MATERIAIS E MOBILIÁRIOS VIDE A PRANCHA PLJ.3/5

SEDE:

TÉRREO:


- DEMOLIR BANCADAS EXISTENTES;
- DEMOLIR MICTÓRIO;
- DEMOLIR DIVISÓRIAS DOS CHUVEIROS NO BANHEIRO MASCULINO;
- DEMOLIR PARTE DAS DIVISÓRIAS DOS BANHEIROS;
- RETIRAR REVESTIMENTOS E SUBSTITUIR POR NOVOS;
- DEMOLIR BACIAS SANITÁRIAS;
- REFAZER ELÉTRICA;
- SUBSTITUIÇÃO DAS ESQUADRIAS;
- INSTALAR PORTAS NAS DIVISÓRIAS;
- INSTALAR DIVISÓRIAS EM PEDRAS ONDE FORAM DEMOLIDAS AS PAREDES;
- DEMOLIR PISO DA ESCADA E SUBSTITUIR POR NOVOS;
- REFAZER PINTURAS INTERNAS E EXTERNAS;

PAVIMENTO SUPERIOR:

- REFAZER PINTURA INTERIOR;
- INSTALAR GUARDA-CORPO NA ESCADA;
- RETIRAR PEDRAS EM GRANITO DOS PEITORIS DAS JANELAS E SACADA E INSTALAR NOVOS;
- RETIRAR ESQUADRIAS EXISTENTE E INSTALAR NOVAS;
- FAZER REPARO NAS TRINCAS DAS PAREDES;
- FAZER REPARO E PINTURA NO TETO;
- REFAZER INSTALAÇÃO ELÉTRICA;
- INSTALAR LUMINÁRIAS;
- REFAZER TELHADO;
- FAZER MANUTENÇÃO DA CAIXA D'ÁGUA;
- FAZER REPARO NAS ÁREAS DANIFICADAS NAS PAREDES;
- CORRIGIR INFILTRAÇÕES;

FACHADA:

- INSTALAR ARANDELAS;
- FAZER REPARO NAS ÁREAS DANIFICADAS DAS PAREDES;
- REFAZER TODA PINTURA;

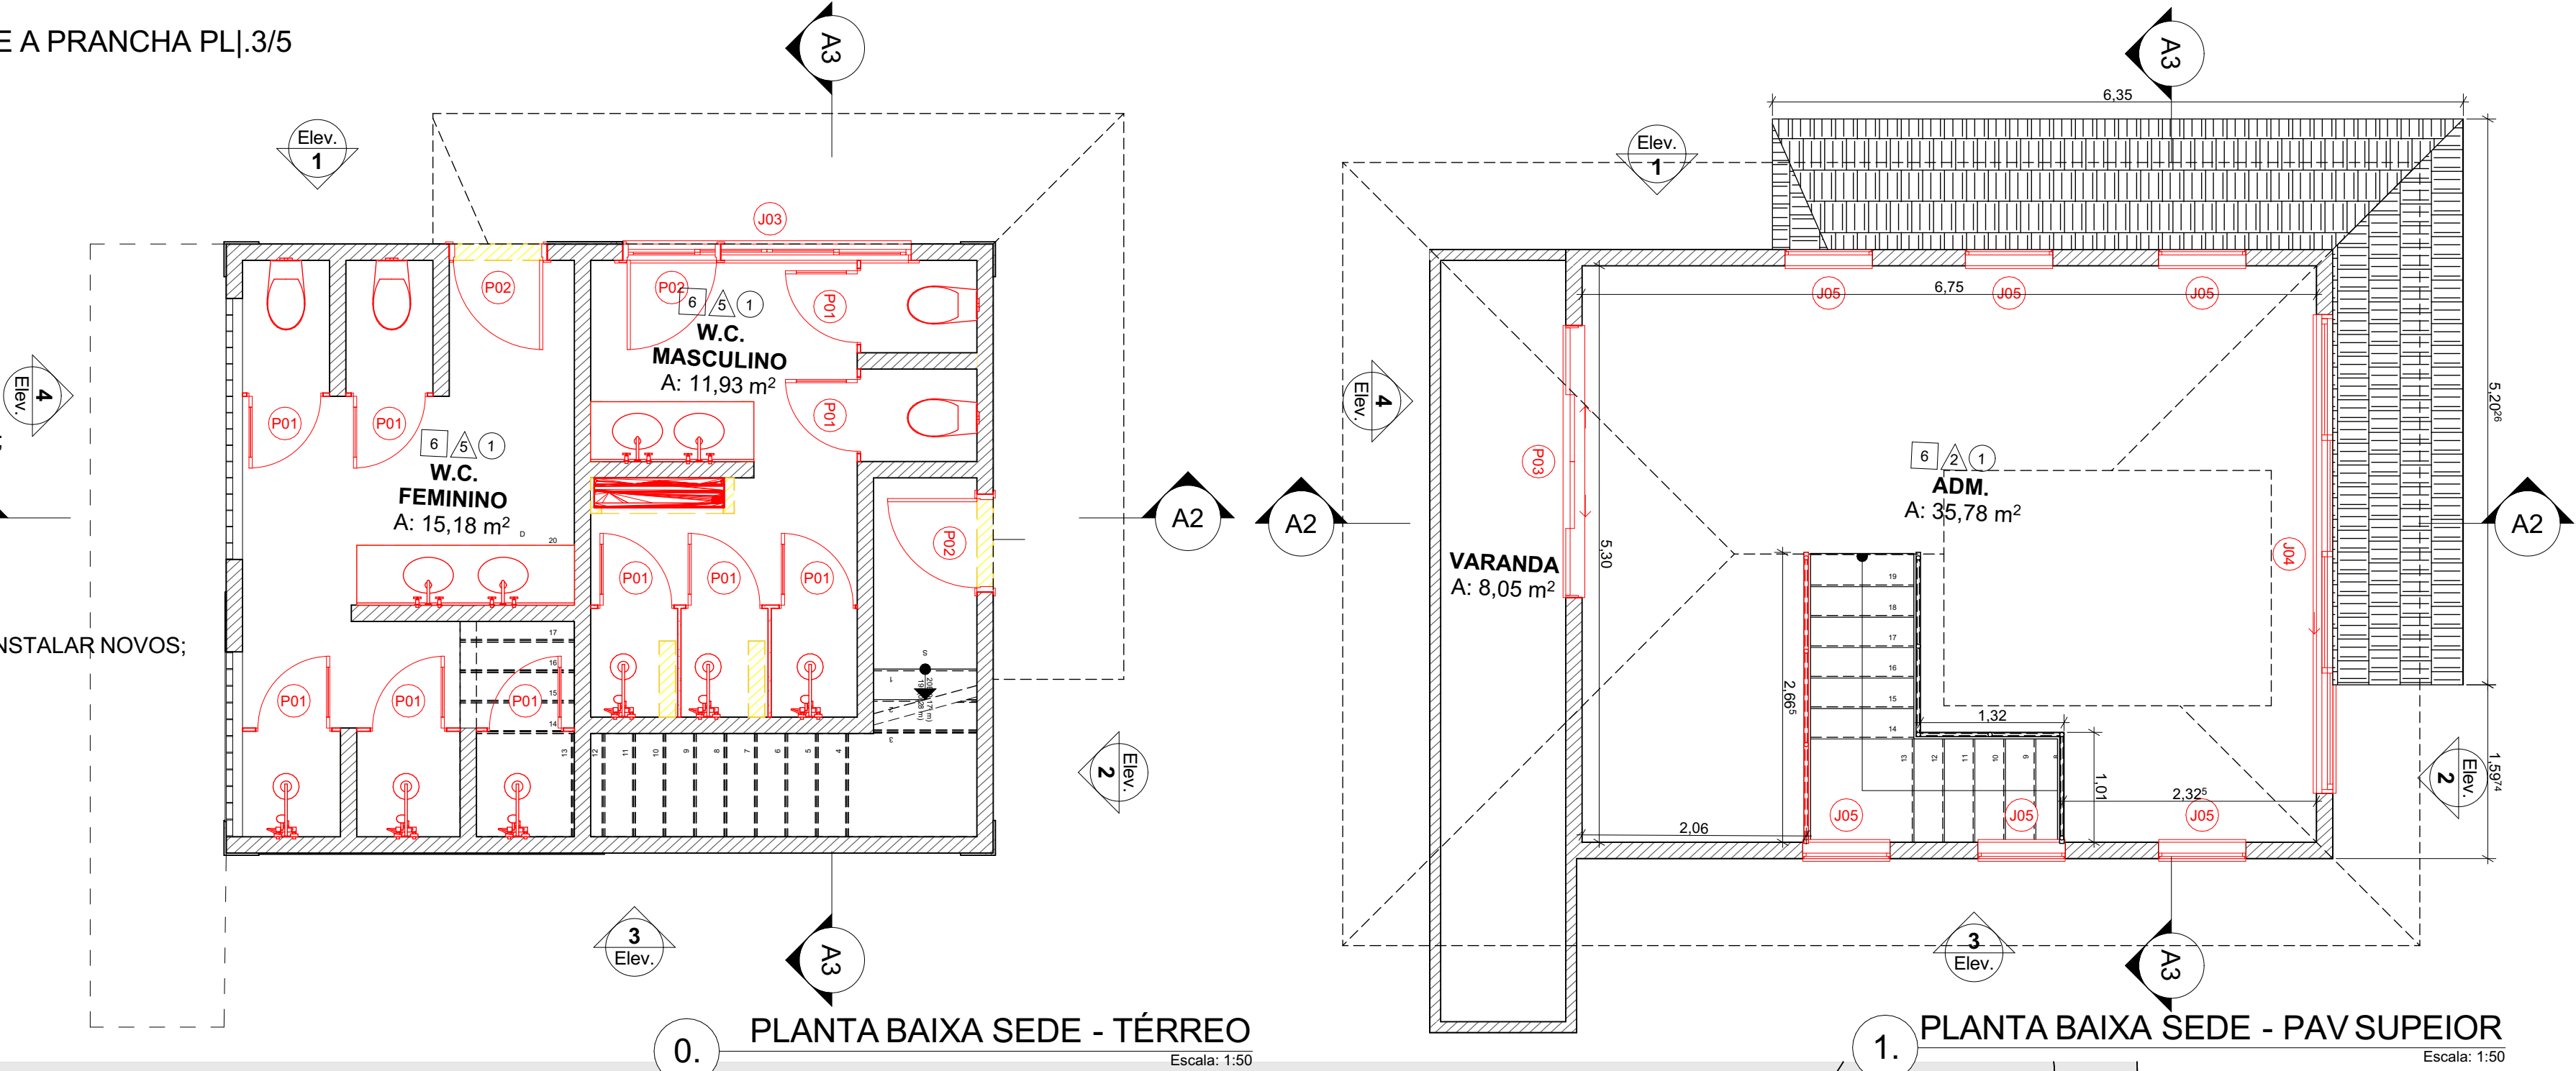

0. PLANTA BAIXA SEDE - TÉRREO
Escala: 1:50

1. PLANTA BAIXA SEDE - PAV. SUPERIOR
Escala: 1:50


LEGENDA

No.	Trama	Nome
1		DEMOLIR
2		CONSTRUIR

DEMOLIR	
ID do Elemento	Área
BANCADA BAN. FEM.	0,30
BANCADA BAN. MASC.	0,25
DIVISÓRIA BAN.	0,19
DIVISÓRIA BAN. FEM.	0,34
DIVISÓRIA BAN. MASC.	0,39
MICTÓRIO	0,18
	1,65 m²

QUADRO DE ÁREAS

Piso de Origem	Categoria de Zona	Número da Zona	Nome da Zona	Área Medida
Pavimento Térreo				
	Área Técnica	DEM.01	DEMOLIÇÃO	54,29
				54,29 m²
	Compartimentos	C.01	W.C. FEMININO	15,18
	Compartimentos	C.02	W.C. MASCULINO	11,93
				27,11 m²
	Uso Comum	01	CAMPO SOCIETY	1.171,65
	Uso Comum	02	QUADRA DE VOLEY	285,49
	Uso Comum	03	PARQUINHO	130,66
	Uso Comum	04	ACADEMIA	93,34
	Uso Comum	05	PÁTIO 01	318,96
	Uso Comum	06	RAMPA	54,43
	Uso Comum	07	PÁTIO 02	165,09
	Uso Comum	08	PÁTIO 03	36,47
	Uso Comum	09	JARDIM 01	64,41
	Uso Comum	10	JARDIM 02	1.002,41
	Uso Comum	11	ARQUIBANCADA	130,15
	Uso Comum	12	JARDIM 04	33,59
				3.486,65 m²
Primeiro Pavimento				
	Compartimentos	C.03	ADM.	35,78
	Compartimentos	C.04	VARANDA	8,05
				43,83 m²
				3.611,88 m²

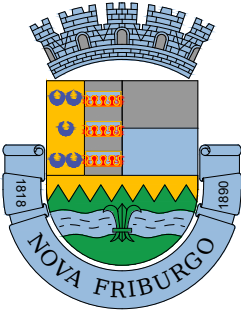

NOVA FRIBURGO
PREFEITURA

COMPLEXO ESPORTIVO GRANJA SPINELLI

Nº DO PROCESSO:	CONTEÚDO:
ENDEREÇO:	ASSUNTO:
Nova Friburgo/ RJ	PROJETO DE REFORMA DO COMPLEXO ESPORTIVO GRANJA SPINELLI

SECRETÁRIO EGCP : PIERRE DA SILVA MORAES -Mat. 062728

SUB-SECRETÁRIO EGCP : LUAN LEITE FEIJÓ -Mat. 115288

AUTOR DO PROJETO: ALINE GUALBERTO -Mat. 063182
ARQUITETA URBANISTA - CAUIRU nº A111592-8

ARQUIVO :

DATA:	ESCALA:	DESENHO:	PRANCHA:
Dezembro/23	INDICADA	PROJETO LEGAL	PL .1 / 5

OBSERVAÇÕES:

CORTE E ATERRAMENTO	
	Volume (m³)
TOP - Aterro	214,4271

OBS.: ATERRAMENTO NO PÁTIO DA SEDE E RAMPA (PÁTIO 02) E CAMPO DE FUTEBOL

0. PLANTA BAIXA COMPLEXO ESPORTIVO
Escala: 1:200