
detalhe 01

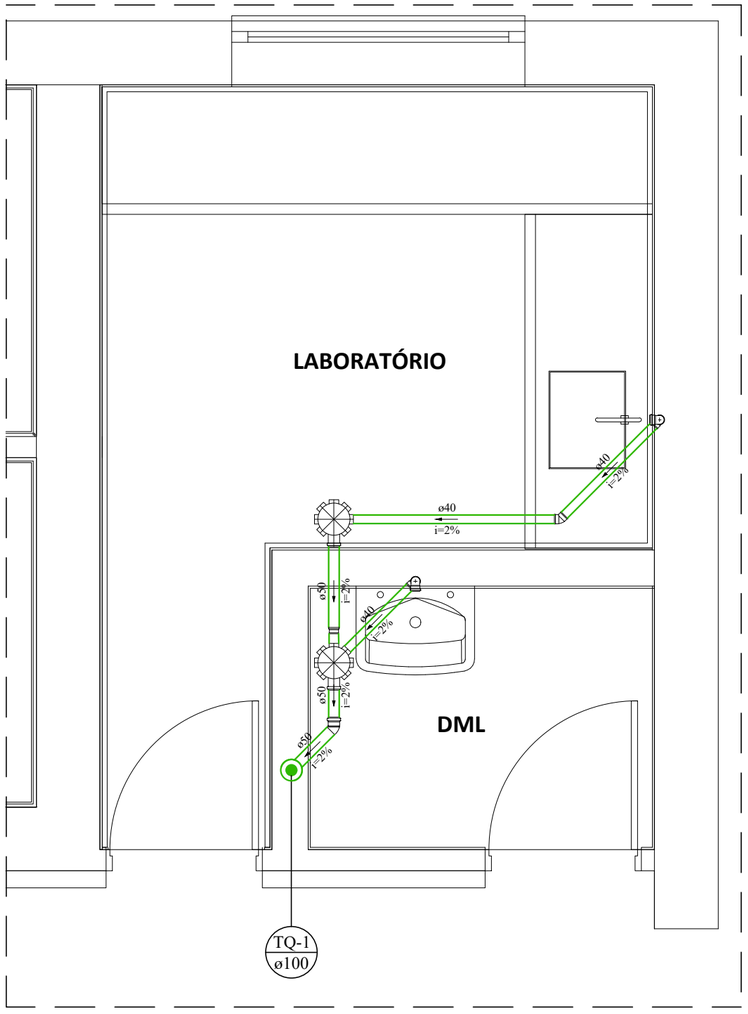

01 PLANTA BAIXA DO 2º PAVIMENTO

ESCALA 1:25

Lista de Materiais	
PVC Acessórios	
Caixa sifonada	
150x150x50	2 pç
Sifão de copo p/ pia e lavatório	
1" - 1.1/2"	2 pç
Válvula p/ lavatório e tanque	
1"	2 pç
PVC Esgoto	
Joelho 45	
40 mm	1 pç
50 mm	1 pç
Joelho 90 c/anel p/ esgoto secundário	
40 mm - 1.1/2"	2 pç
Tubo rígido c/ ponta lisa	
40 mm	6.61 m
50 mm - 2"	1.92 m

Legenda das indicações

Legenda	
Caixa Sifonada	
Joelho 45	
Lavatório Residencial com sifão	

Legenda detalhada	
Caixa Sifonada	
PVC Acessórios	
Caixa sifonada	
150x150x50	2pç
Joelho 45	
PVC Esgoto	
Joelho 45	
40 mm	1pç
Lavatório Residencial com sifão	
PVC Acessórios	
Sifão de copo p/ pia e lavatório	
1" - 1.1/2"	2pç
Válvula p/ lavatório e tanque	
1"	2pç
PVC Esgoto	
Joelho 90 c/anel p/ esgoto secundário	
40 mm - 1.1/2"	2pç
Tubo rígido c/ ponta lisa	
40 mm	1.2m

LEGENDA:

ESGOTO:

NOVA FRIBURGO PREFEITURA

SECRETARIA DE INFRAESTRUTURA E OBRAS

BANCO DE LEITE / MATERNIDADE

Nº DO PROCESSO:

ASSUNTO: PROJETO BÁSICO DE ESGOTO SANITÁRIO

Assinado de forma digital por BERNARDO COELHO VERLY:13319519760 Dados: 2025.05.19 16:56:49 -03'00'

SECRETÁRIO DE OBRAS

BERNARDO COELHO VERLY - MATRÍCULA : 62.009

ASSINADO DIGITALMENTE LUAN LEITE FEIJO. A conformidade com a assinatura pode ser verificada em: http://serpro.gov.br/assinador-digital SERPRO

SUBSECRETÁRIO DE PROJETOS E RESPONSÁVEL TÉCNICO

LUAN LEITE FEIJÓ - MATRÍCULA : 115.288

ENDEREÇO : TRAVESSA ANTÔNIO FERNANDES MOREIRA, 12 - NOVA FRIBURGO-RJ/ CEP: 28610-410

PLANTA BAIXA DO 2º PAVIMENTO - DETALHAMENTO 01

CONSTRUÇÃO :	ESCALA :	DATA :	PRANCHA :
	INDICADA	MAIO / 2025	01/05

Nota de projeto: