
detalhe 02

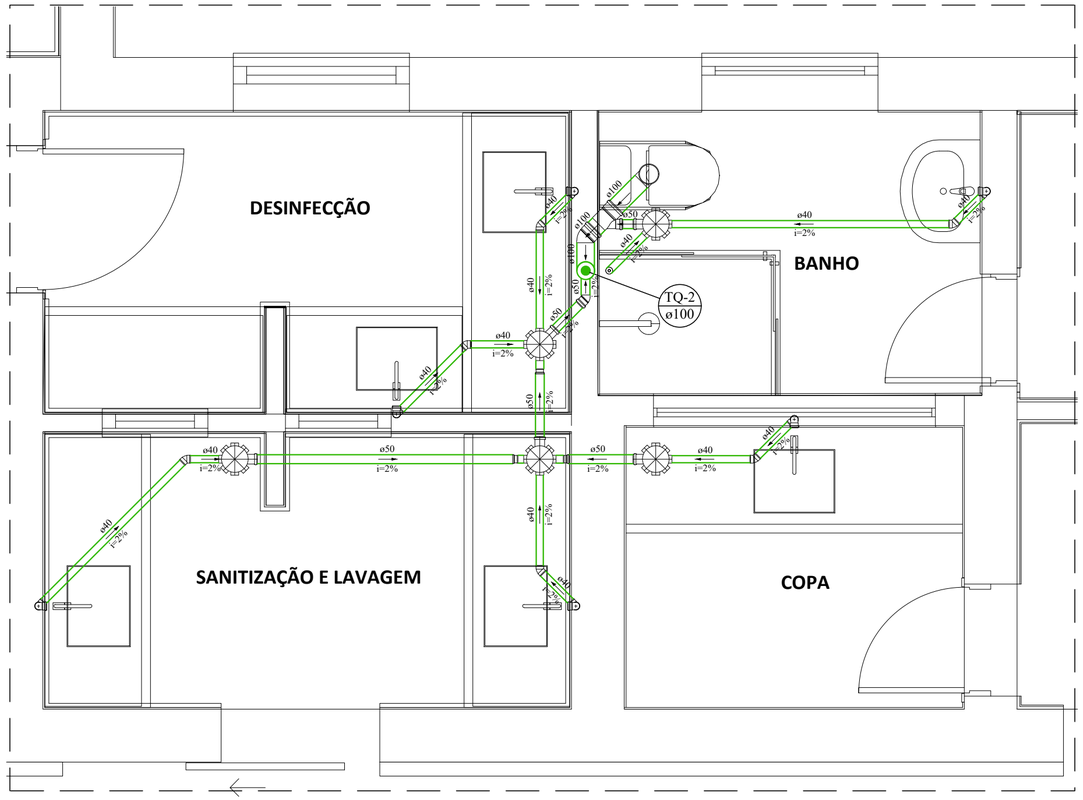

01 PLANTA BAIXA DO 2º PAVIMENTO

ESCALA 1:25

Lista de Materiais	
PVC Acessórios	
Caixa sifonada 150x150x50	5 pç
Ralo sifonado alt. reg. saída 40 100 mm - 40 mm	1 pç
Sifão de copo p/ pia e lavatório 1" - 1.1/2"	6 pç
Válvula p/ lavatório e tanque 1"	6 pç
PVC Esgoto	
Bucha de redução longa 50 mm - 40 mm	3 pç
Joelho 45 100 mm	1 pç
40 mm	6 pç
50 mm	1 pç
Joelho 90 100 mm	1 pç
Joelho 90 c/anel p/ esgoto secundário 40 mm - 1.1/2"	6 pç
Junção simples 100 mm - 50 mm	1 pç
Tubo rígido c/ ponta lisa 100 mm - 4"	0.72 m
40 mm	20.91 m
50 mm - 2"	6.23 m

Legenda das indicações

Legenda
Caixa Sifonada
Chuveiro Residencial
Joelho 45
Junção simples
Lavatório Residencial com sifão
Vaso Sanitário c/ J90°

Legenda detalhada

Caixa Sifonada		
PVC Acessórios		
Caixa sifonada 150x150x50		5pç
Chuveiro Residencial		
PVC Acessórios		
Ralo sifonado alt. reg. saída 40 100 mm - 40 mm		1pç
PVC Esgoto		
Joelho 45		
PVC Esgoto		
Joelho 45 100 mm		1pç
Junção simples		
PVC Esgoto		
Junção simples 100 mm - 50 mm		1pç
Lavatório Residencial com sifão		
PVC Acessórios		
Sifão de copo p/ pia e lavatório 1" - 1.1/2"		6pç
Válvula p/ lavatório e tanque 1"		6pç
PVC Esgoto		
Joelho 90 c/anel p/ esgoto secundário 40 mm - 1.1/2"		6pç
Tubo rígido c/ ponta lisa 40 mm		1.2m
Vaso Sanitário c/ J90°		
PVC Esgoto		
Joelho 90 100 mm		1pç

LEGENDA:

ESGOTO:

NOVA FRIBURGO PREFEITURA | SECRETARIA DE INFRAESTRUTURA E OBRAS

BANCO DE LEITE / MATERNIDADE

Nº DO PROCESSO:

ASSUNTO: PROJETO BÁSICO DE ESGOTO SANITÁRIO

Assinado de forma digital por BERNARDO COELHO VERLY:13319519760 Dados: 2025.05.19 16:56:17 -03'00'

SECRETÁRIO DE OBRAS — BERNARDO COELHO VERLY - MATRÍCULA : 62.009

ASSINADO DIGITALMENTE LUAN LEITE FEIJO. A conformidade com a assinatura pode ser verificada em: http://serpro.gov.br/assinador-digital. SERPRO

SUBSECRETÁRIO DE PROJETOS E RESPONSÁVEL TÉCNICO — LUAN LEITE FEIJÓ - MATRÍCULA : 115.288

ENDEREÇO : TRAVESSA ANTÔNIO FERNANDES MOREIRA, 12 - NOVA FRIBURGO-RJ/ CEP: 28610-410

PLANTA BAIXA DO 2º PAVIMENTO - DETALHAMENTO 02

CONSTRUÇÃO :	ESCALA :	DATA :	PRANCHA :
	INDICADA	MAIO / 2025	02/05

Nota de projeto: