
Lista de Materiais	
PVC Acessórios	
Caixa sifonada	
150x150x50	3 pç
Sifão de copo p/ pia e lavatório	
1" - 1.1/2"	3 pç
Válvula p/ lavatório e tanque	
1"	3 pç
PVC Esgoto	
Bucha de redução longa	
50 mm - 40 mm	1 pç
Joelho 45	
40 mm	2 pç
50 mm	1 pç
Joelho 90 c/anel p/ esgoto secundário	
40 mm - 1.1/2"	3 pç
Tubo rígido c/ ponta lisa	
40 mm	7.49 m
50 mm - 2"	4.92 m

Legenda das indicações

Legenda
Caixa Sifonada
Joelho 45
Lavatório Residencial com sifão

Legenda detalhada	
Caixa Sifonada	
PVC Acessórios	
Caixa sifonada	
150x150x50	3pç
Joelho 45	
PVC Esgoto	
Joelho 45	
50 mm	1pç
Lavatório Residencial com sifão	
PVC Acessórios	
Sifão de copo p/ pia e lavatório	
1" - 1.1/2"	3pç
Válvula p/ lavatório e tanque	
1"	3pç
PVC Esgoto	
Joelho 90 c/anel p/ esgoto secundário	
40 mm - 1.1/2"	3pç
Tubo rígido c/ ponta lisa	
40 mm	1.2m

detalhe 03

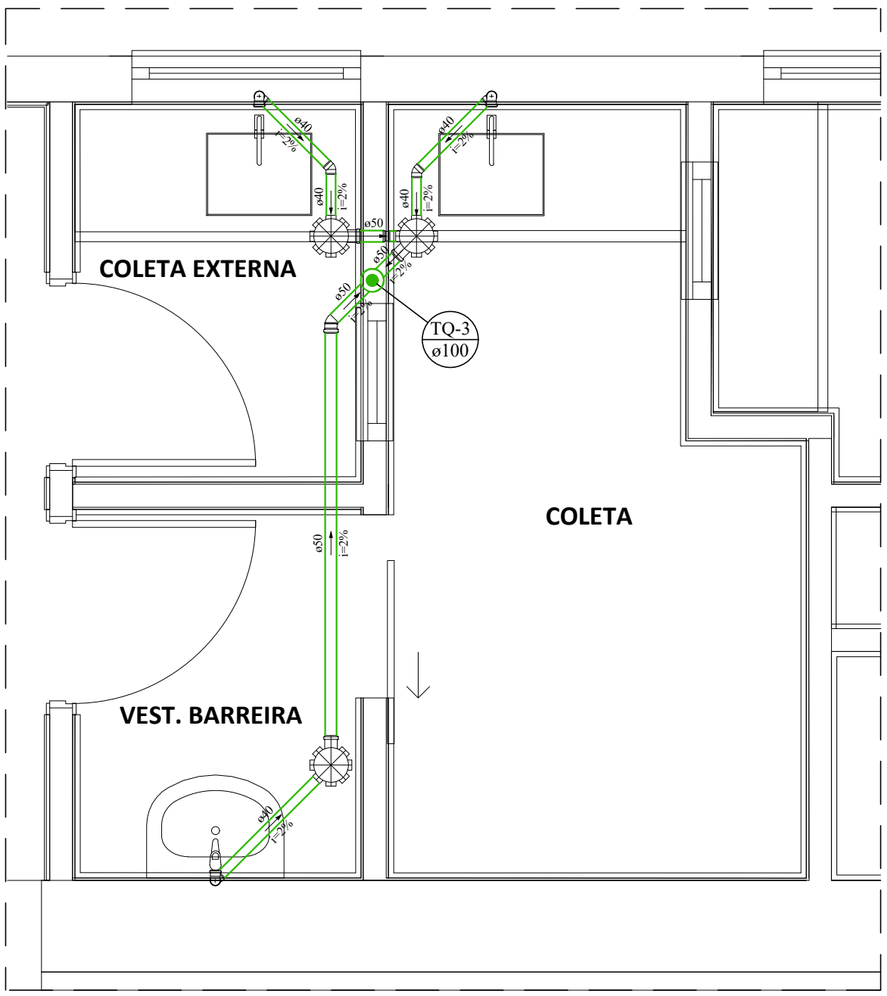

01 PLANTA BAIXA DO 2º PAVIMENTO

ESCALA 1:25

LEGENDA:

ESGOTO:

NOVA FRIBURGO PREFEITURA

SECRETARIA DE INFRAESTRUTURA E OBRAS

BANCO DE LEITE / MATERNIDADE

Nº DO PROCESSO:

ASSUNTO: PROJETO BÁSICO DE ESGOTO SANITÁRIO

SECRETÁRIO DE OBRAS

Assinado de forma digital por BERNARDO COELHO VERLY:13319519760 Dados: 2025.05.19 16:55:48 -03'00'

BERNARDO COELHO VERLY - MATRÍCULA : 62.009

SUBSECRETÁRIO DE PROJETOS E RESPONSÁVEL TÉCNICO

ASSINADO DIGITALMENTE LUAN LEITE FEIJO. A conformidade com a assinatura pode ser verificada em: http://serpro.gov.br/assinador-digital SERPRO

LUAN LEITE FEIJÓ - MATRÍCULA : 115.288

ENDEREÇO : TRAVESSA ANTÔNIO FERNANDES MOREIRA, 12 - NOVA FRIBURGO-RJ/ CEP: 28610-410

PLANTA BAIXA DO 2º PAVIMENTO - DETALHAMENTO 03

CONSTRUÇÃO :	ESCALA :	DATA :	PRANCHA :
	INDICADA	MAIO / 2025	03/05

Nota de projeto: