
detalhe 05

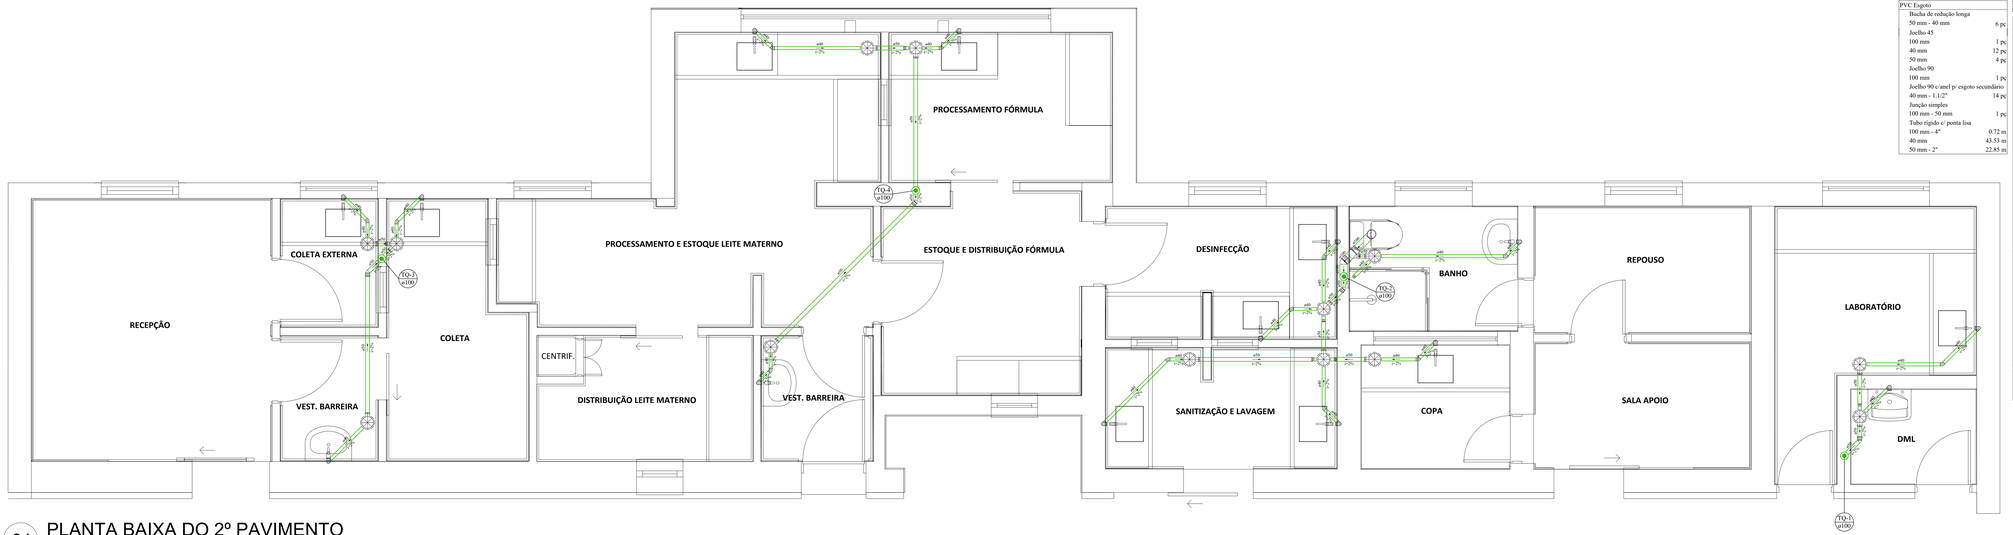

01 PLANTA BAIXA DO 2º PAVIMENTO

ESCALA 1:25

Lista de Materiais	
PVC Acessórios	
Caixa sifonada	
150x150x50	13 pç
Ralo sifonado alt. reg. saída 40	
100 mm - 40 mm	1 pç
Sifão de copo p/ pia e lavatório	
1" - 1.1/2"	14 pç
Válvula p/ lavatório e tanque	
1"	14 pç
PVC Esgoto	
Bucha de redução longa	
50 mm - 40 mm	6 pç
Joelho 45	
100 mm	1 pç
40 mm	12 pç
50 mm	4 pç
Joelho 90	
100 mm	1 pç
Joelho 90 c/anel p/ esgoto secundário	
40 mm - 1.1/2"	14 pç
Junção simples	
100 mm - 50 mm	1 pç
Tubo rígido c/ ponta lisa	
100 mm - 4"	0.72 m
40 mm	43.53 m
50 mm - 2"	22.85 m

Legenda das indicações	
Legenda	
Caixa Sifonada	
Chaveiro Residencial	
Joelho 45	
Bucha de redução longa	
Junção simples / coluna	
Lavatório Residencial com sifão	
Vaso Sanitário c/ 390°	

Legenda detalhada	
Caixa Sifonada	
PVC Acessórios	
Caixa sifonada	
150x150x50	13pç
Chaveiro Residencial	
PVC Acessórios	
Ralo sifonado alt. reg. saída 40	
100 mm - 40 mm	1pç
PVC Esgoto	
Joelho 45	
PVC Esgoto	
Joelho 45	
40 mm	12pç
Junção simples	
PVC Esgoto	
Junção simples	
100 mm - 50 mm	1pç
Junção simples coluna	
PVC Esgoto	
Junção simples	
100 mm - 100 mm	1pç
100 mm - 50 mm	5pç
Lavatório Residencial com sifão	
PVC Acessórios	
Sifão de copo p/ pia e lavatório	
1" - 1.1/2"	14pç
Válvula p/ lavatório e tanque	
1"	14pç
PVC Esgoto	
Curva 90 curta	
40 mm	2pç
Joelho 90 c/anel p/ esgoto secundário	
40 mm - 1.1/2"	2pç
Tubo rígido c/ ponta lisa	
40 mm	1.2m
Vaso Sanitário c/ 390°	
PVC Esgoto	
Joelho 90	
100 mm	1pç

LEGENDA:

ESGOTO:

NOVA FRIBURGO PREFEITURA

SECRETARIA DE INFRAESTRUTURA E OBRAS

BANCO DE LEITE / MATERNIDADE

Nº DO PROCESSO:

ASSUNTO:

PROJETO BÁSICO DE ESGOTO SANITÁRIO

SECRETÁRIO DE OBRAS

Assinado de forma digital por BERNARDO COELHO VERLY:13319519760 Dados: 2025.05.19 16:54:48 -03'00'

BERNARDO COELHO VERLY - MATRÍCULA: 92.009

SUBSECRETÁRIO DE PROJETOS E RESPONSÁVEL TÉCNICO

LUAN LEITE FELIÚ - MATRÍCULA: 115.288

ENDEREÇO: TRAVESSA ANTÔNIO FERNANDES MOREIRA, 12 - NOVA FRIBURGO-RJ/ CEP: 28610-410

PLANTA BAIXA DO 2º PAVIMENTO - DETALHAMENTO 05

CONSTRUÇÃO :	ESCALA :	DATA :	PRANCHA :
	INDICADA	MAIO / 2025	05/05

Nota de projeto: