
LEGENDA:

ÁGUA FRIA - AF:

MARCAÇÃO ISOMÉTRICA:

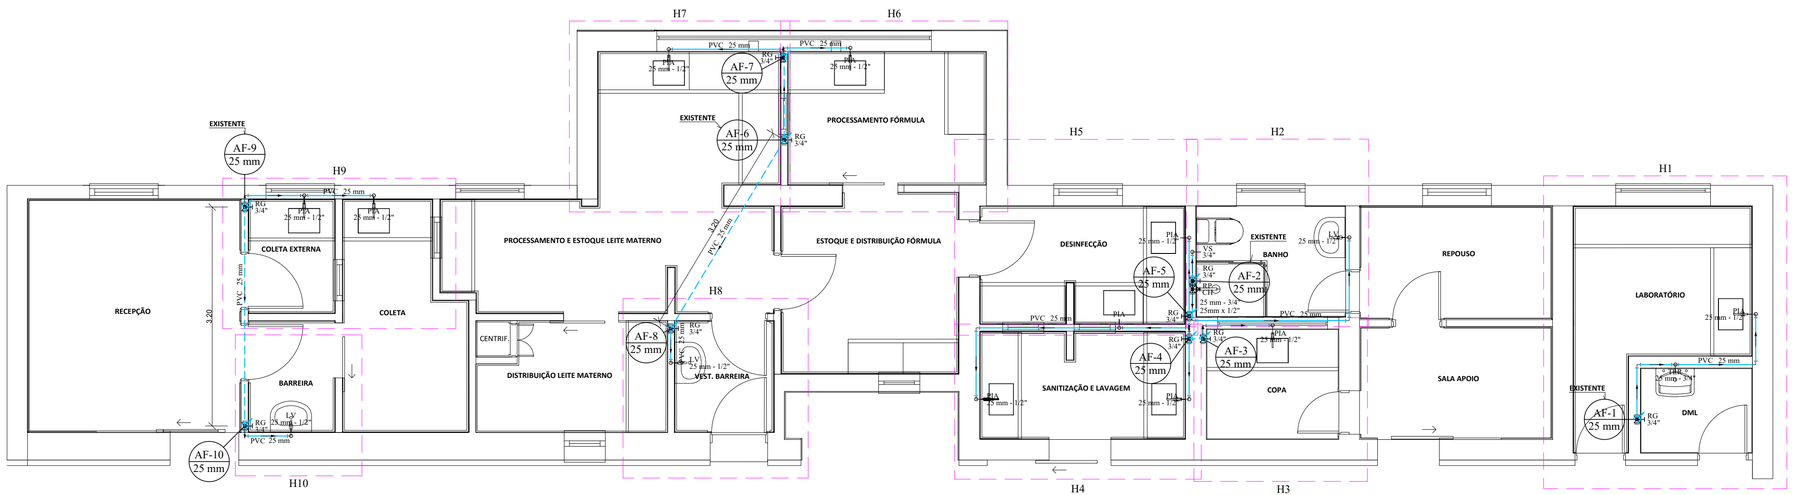

01 PLANTA BAIXA DO 2º PAVIMENTO

ESCALA 1:50

NOVA FRIBURGO PREFEITURA

SECRETARIA DE INFRAESTRUTURA E OBRAS

BANCO DE LEITE / MATERNIDADE

Nº DO PROCESSO:

ASSUNTO: PROJETO BÁSICO DE HIDRÁULICA

SECRETÁRIO DE OBRAS

Assinado de forma digital por BERNARDO COELHO VERLY:13319519760 Dados: 2025.05.30 15:44:45 -03'00'

BERNARDO COELHO VERLY - MATRÍCULA : 62.009

SUBSECRETÁRIO DE PROJETOS E RESPONSÁVEL TÉCNICO

ASSINADO DIGITALMENTE LUAN LEITE FEIJO

A conformidade com a assinatura pode ser verificada em: http://verifypa.gov.br/assinador-digital SERPRO

LUAN LEITE FEIJÓ - MATRÍCULA : 115.288

ENDEREÇO : TRAVESSA ANTÔNIO FERNANDES MOREIRA, 12 - NOVA FRIBURGO-RJ/ CEP: 28610-410

PLANTA BAIXA DO 2º PAVIMENTO

CONSTRUÇÃO :	ESCALA :	DATA :	PRANCHA :
	INDICADA	MAIO / 2025	07/07

Nota de projeto: