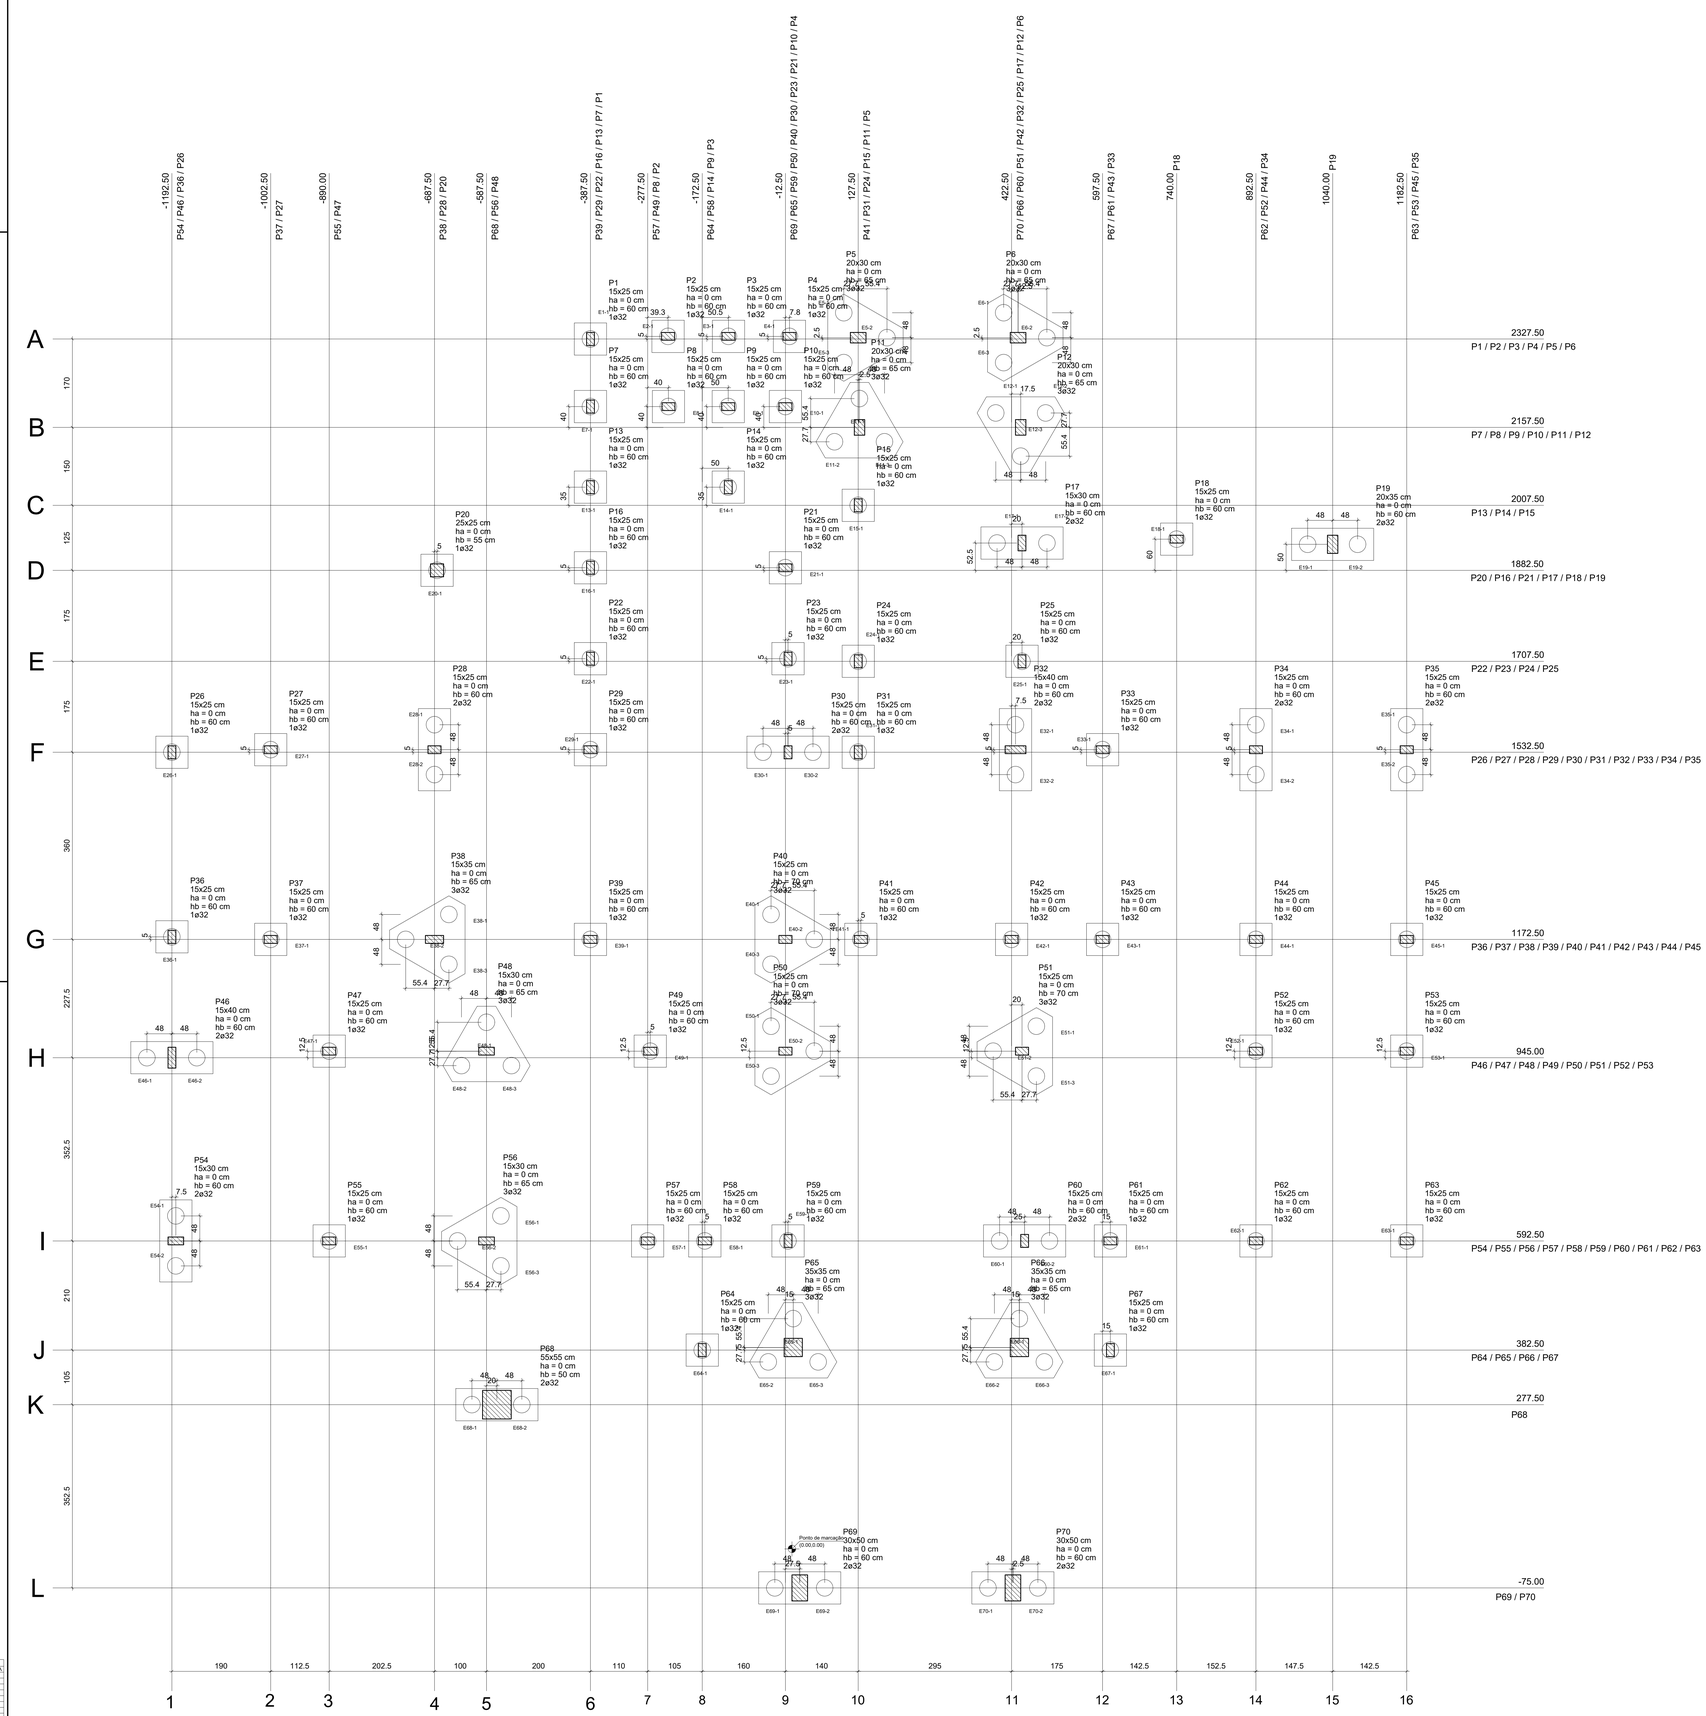

PENAS :		
CANETA	COR	ESPESSURA
01	black	01
02	black	02
03	black	03
04	black	04
05	black	05
06	black	06
08	08	01
10	10	01
80	80	01
242	242	01

NOVA FRIBURGO
PREFEITURA

PROJETO BÁSICO UBS - RUI SANGLARD

Nº DO PROCESSO:	PROJETO DE CONSTRUÇÃO
BAIRRO : RUI SANGLARD RUA :	ASSUNTO: PROJETO DE ESTRUTURAL Planta de locação das estacas

SECRETÁRIO EGCP : Pierre da Silva Moraes - Matrícula: 062.728

SUB-SECRETÁRIO EGCP : Luan Leite Feijó - Matrícula: 115.288

AUTOR DO PROJETO : Luan Leite Feijó - ENG. CIVIL - CREA/RJ 2013102356

ARQUIVO :

DATA :	ESCALA :	DESENHO :	PRANCHA :
MARÇO / 2023	1 / 50		11 / 12

OBSERVAÇÕES: