


NOVA FRIBURGO PREFEITURA

PROJETO BÁSICO UBS - RUI SANGLARD

Nº DO PROCESSO:	PROJETO DE CONSTRUÇÃO
BAIRRO : RUI SANGLARD RUA :	ASSUNTO: PROJETO DE ESTRUTURAL - DETALHES Forma do pavimento FUNDO e TAMPA DO RESERVATÓRIO

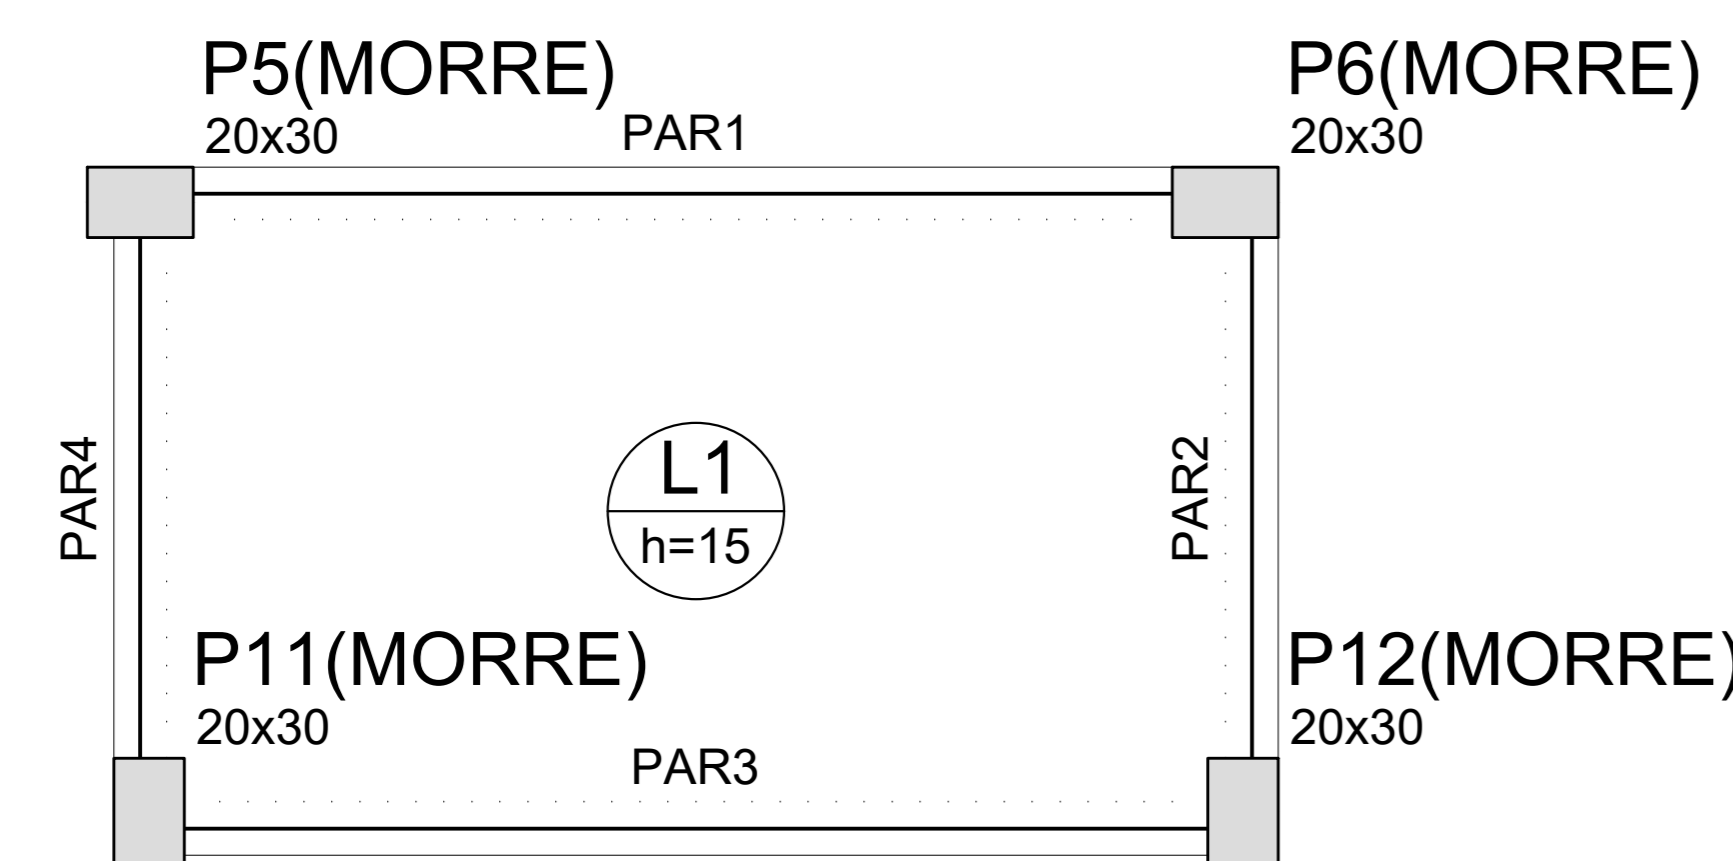

Forma do pavimento FUNDO RESERVATÓRIO
escala 1:50

Vigas			
Nome	Seção (cm)	Elevação (cm)	Nível (cm)


Lajes					Sobrecarga (kgf/m²)			
Nome	Tipo	Altura (cm)	Elevação (cm)	Nível (cm)	Peso próprio (kgf/m²)	Adicional	Acidental	Localizada
L1	Maciça	15	0	450	375	130	0	-

Área de lajes			
Tipo	Altura (cm)	Bloco de Enchimento	Área (m²)
Maciça	15	-	4.95

Características dos materiais	
fck (kgf/cm²)	Ecs (kgf/cm²)
250	238000

Pilares			
Nome	Seção (cm)	Elevação (cm)	Nível (cm)
P5	20 x 30	0	450
P6	20 x 30	0	450
P11	20 x 30	0	450
P12	20 x 30	0	450

Legenda dos Pilares	
	Pilar que morre
	Pilar que passa
	Pilar que nasce
	Pilar com mudança de seção

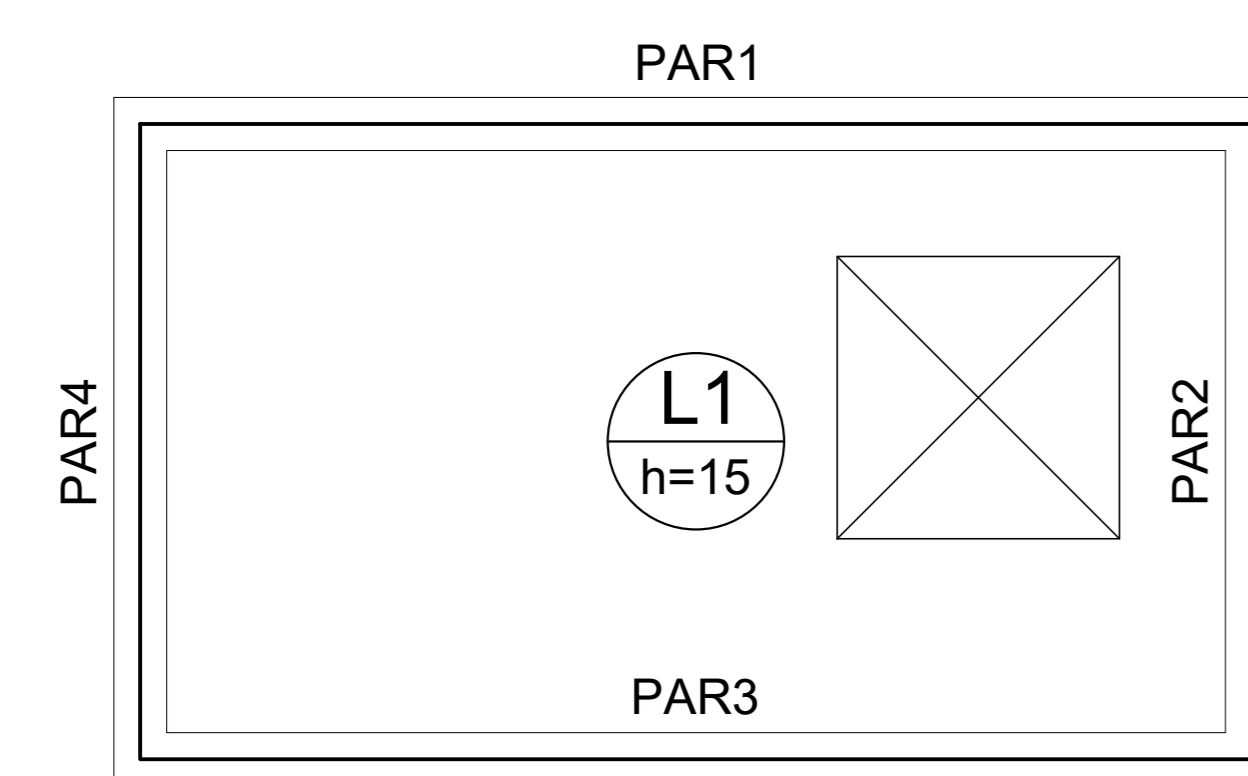

Forma do pavimento TAMPA RESERVATÓRIO
escala 1:50

Vigas			
Nome	Seção (cm)	Elevação (cm)	Nível (cm)

Lajes					Sobrecarga (kgf/m²)			
Nome	Tipo	Altura (cm)	Elevação (cm)	Nível (cm)	Peso próprio (kgf/m²)	Adicional	Acidental	Localizada
L1	Maciça	15	0	610	375	130	10	-

Área de lajes			
Tipo	Altura (cm)	Bloco de Enchimento	Área (m²)
Maciça	15	-	4.31

Características dos materiais	
fck (kgf/cm²)	Ecs (kgf/cm²)
250	238000

Pilares			
Nome	Seção (cm)	Elevação (cm)	Nível (cm)

Legenda dos Pilares	
	Pilar que morre
	Pilar que passa
	Pilar que nasce
	Pilar com mudança de seção

SECRETÁRIO EGCP : Pierre da Silva Moraes - Matrícula: 062.728

SUB-SECRETÁRIO EGCP : Luan Leite Feijó - Matrícula: 115.288

AUTOR DO PROJETO : Luan Leite Feijó - ENG. CIVIL - CREA/RJ 2013102356

ARQUIVO :

DATA : MARÇO / 2023	ESCALA : INDICADA	DESENHO : _____	PRANCHA : 10 / 12
-------------------------------	-----------------------------	--------------------	-----------------------------

OBSERVAÇÕES:

PENAS :		
CANETA	COR	ESPESSURA
01	black	01
02	black	02
03	black	03
04	black	04
05	black	05
06	black	06
08	08	01
40	40	05
94	94	01
242	242	01