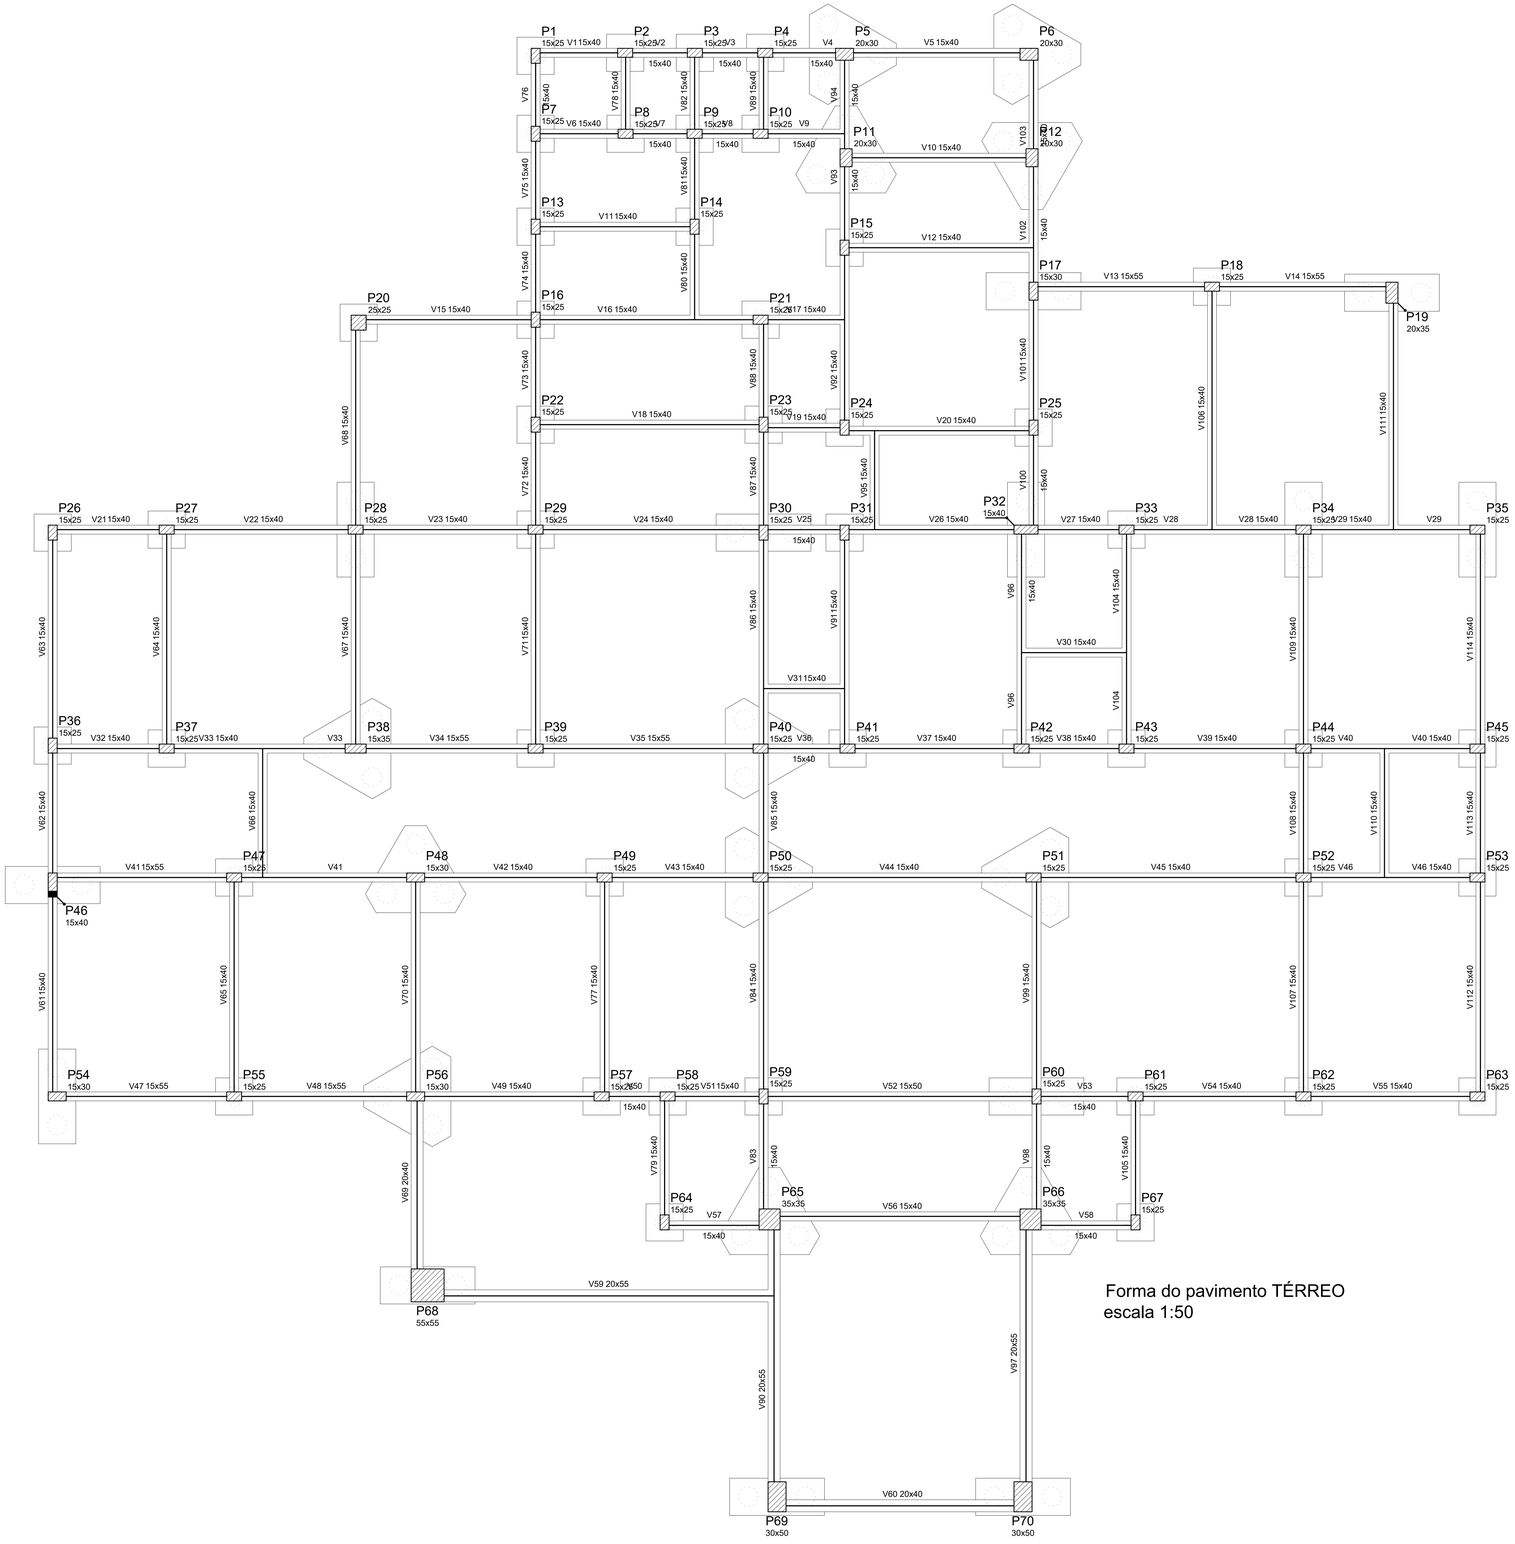

Forma do pavimento TÉRREO
escala 1:50

Vigas			
Nome	Seção (cm)	Elevação (cm)	Nível (cm)
V1	15x40	0	0
V2	15x40	0	0
V3	15x40	0	0
V4	15x40	0	0
V5	15x40	0	0
V6	15x40	0	0
V7	15x40	0	0
V8	15x40	0	0
V9	15x40	0	0
V10	15x40	0	0
V11	15x40	0	0
V12	15x40	0	0
V13	15x55	0	0
V14	15x55	0	0
V15	15x40	0	0
V16	15x40	0	0
V17	15x40	0	0
V18	15x40	0	0
V19	15x40	0	0
V20	15x40	0	0
V21	15x40	0	0
V22	15x40	0	0
V23	15x40	0	0
V24	15x40	0	0
V25	15x40	0	0
V26	15x40	0	0
V27	15x40	0	0
V28	15x40	0	0
V29	15x40	0	0
V30	15x40	0	0
V31	15x40	0	0
V32	15x40	0	0
V33	15x40	0	0
V34	15x55	0	0
V35	15x55	0	0
V36	15x40	0	0
V37	15x40	0	0
V38	15x40	0	0
V39	15x40	0	0
V40	15x40	0	0
V41	15x55	0	0
V42	15x40	0	0
V43	15x40	0	0
V44	15x40	0	0
V45	15x40	0	0
V46	15x40	0	0
V47	15x55	0	0
V48	15x55	0	0
V49	15x40	0	0
V50	15x40	0	0
V51	15x40	0	0
V52	15x50	0	0
V53	15x40	0	0
V54	15x40	0	0
V55	15x40	0	0
V56	15x40	0	0
V57	15x40	0	0
V58	15x40	0	0
V59	20x55	0	0
V60	20x40	0	0
V61	15x40	0	0
V62	15x40	0	0
V63	15x40	0	0
V64	15x40	0	0
V65	15x40	0	0
V66	15x40	0	0
V67	15x40	0	0
V68	15x40	0	0
V69	20x40	0	0
V70	15x40	0	0
V71	15x40	0	0
V72	15x40	0	0
V73	15x40	0	0
V74	15x40	0	0
V75	15x40	0	0
V76	15x40	0	0
V77	15x40	0	0
V78	15x40	0	0
V79	15x40	0	0
V80	15x40	0	0
V81	15x40	0	0
V82	15x40	0	0
V83	15x40	0	0
V84	15x40	0	0
V85	15x40	0	0
V86	15x40	0	0
V87	15x40	0	0
V88	15x40	0	0
V89	15x40	0	0
V90	20x55	0	0
V91	15x40	0	0
V92	15x40	0	0
V93	15x40	0	0
V94	15x40	0	0
V95	15x40	0	0
V96	15x40	0	0
V97	20x55	0	0
V98	15x40	0	0
V99	15x40	0	0
V100	15x40	0	0
V101	15x40	0	0
V102	15x40	0	0
V103	15x40	0	0
V104	15x40	0	0
V105	15x40	0	0
V106	15x40	0	0
V107	15x40	0	0
V108	15x40	0	0
V109	15x40	0	0
V110	15x40	0	0
V111	15x40	0	0
V112	15x40	0	0
V113	15x40	0	0
V114	15x40	0	0

Pilares			
Nome	Seção (cm)	Elevação (cm)	Nível (cm)
P1	15 x 25	0	0
P2	15 x 25	0	0
P3	15 x 25	0	0
P4	15 x 25	0	0
P5	20 x 30	0	0
P6	20 x 30	0	0
P7	15 x 25	0	0
P8	15 x 25	0	0
P9	15 x 25	0	0
P10	15 x 25	0	0
P11	20 x 30	0	0
P12	20 x 30	0	0
P13	15 x 25	0	0
P14	15 x 25	0	0
P15	15 x 25	0	0
P16	15 x 25	0	0
P17	15 x 30	0	0
P18	15 x 25	0	0
P19	20 x 35	0	0
P20	25 x 25	0	0
P21	15 x 25	0	0
P22	15 x 25	0	0
P23	15 x 25	0	0
P24	15 x 25	0	0
P25	15 x 25	0	0
P26	15 x 25	0	0
P27	15 x 25	0	0
P28	15 x 25	0	0
P29	15 x 25	0	0
P30	15 x 25	0	0
P31	15 x 25	0	0
P32	15 x 40	0	0
P33	15 x 25	0	0
P34	15 x 25	0	0
P35	15 x 25	0	0
P36	15 x 25	0	0
P37	15 x 25	0	0
P38	15 x 35	0	0
P39	15 x 25	0	0
P40	15 x 25	0	0
P41	15 x 25	0	0
P42	15 x 25	0	0
P43	15 x 25	0	0
P44	15 x 25	0	0
P45	15 x 40	0	0
P46	15 x 25	0	0
P47	15 x 25	0	0
P48	15 x 30	0	0
P49	15 x 25	0	0
P50	15 x 25	0	0
P51	15 x 25	0	0
P52	15 x 25	0	0
P53	15 x 25	0	0
P54	15 x 30	0	0
P55	15 x 25	0	0
P56	15 x 30	0	0
P57	15 x 25	0	0
P58	15 x 25	0	0
P59	15 x 25	0	0
P60	15 x 25	0	0
P61	15 x 25	0	0
P62	15 x 25	0	0
P63	15 x 25	0	0
P64	15 x 25	0	0
P65	35 x 35	0	0
P66	35 x 35	0	0
P67	15 x 25	0	0
P68	55 x 55	0	0
P69	30 x 50	0	0
P70	30 x 50	0	0

Legenda dos Pilares
Pilar que morre
Pilar que passa
Pilar que nasce
Pilar com mudança de seção

Características dos materiais	
fck (kgf/cm²)	Ecs (kgf/cm²)
250	238000

PENAS :		
CANETA	COR	ESPESSURA
01	black	01
02	black	02
03	black	03
04	black	04
05	black	05
06	black	06
08	08	01
40	40	05
94	94	01
242	242	01

NOVA FRIBURGO
PREFEITURA

PROJETO BÁSICO UBS - RUI SANGLARD

Nº DO PROCESSO:

PROJETO DE CONSTRUÇÃO

BAIRRO : RUI SANGLARD
RUA :

ASSUNTO: PROJETO DE ESTRUTURAL
Forma do pavimento TÉRREO

SECRETÁRIO EGCP : Pierre da Silva Moraes - Matrícula: 062.728

SUB-SECRETÁRIO EGCP : Luan Leite Feijó - Matrícula: 115.288

AUTOR DO PROJETO : Luan Leite Feijó - ENG. CIVIL - CREA/RJ 2013102356

ARQUIVO :

DATA :	ESCALA :	DESENHO :	PRANCHA :
MARÇO / 2023	INDICADA		08 / 12

OBSERVAÇÕES: