


01 PLANTA BAIXA
ESC. 1/100

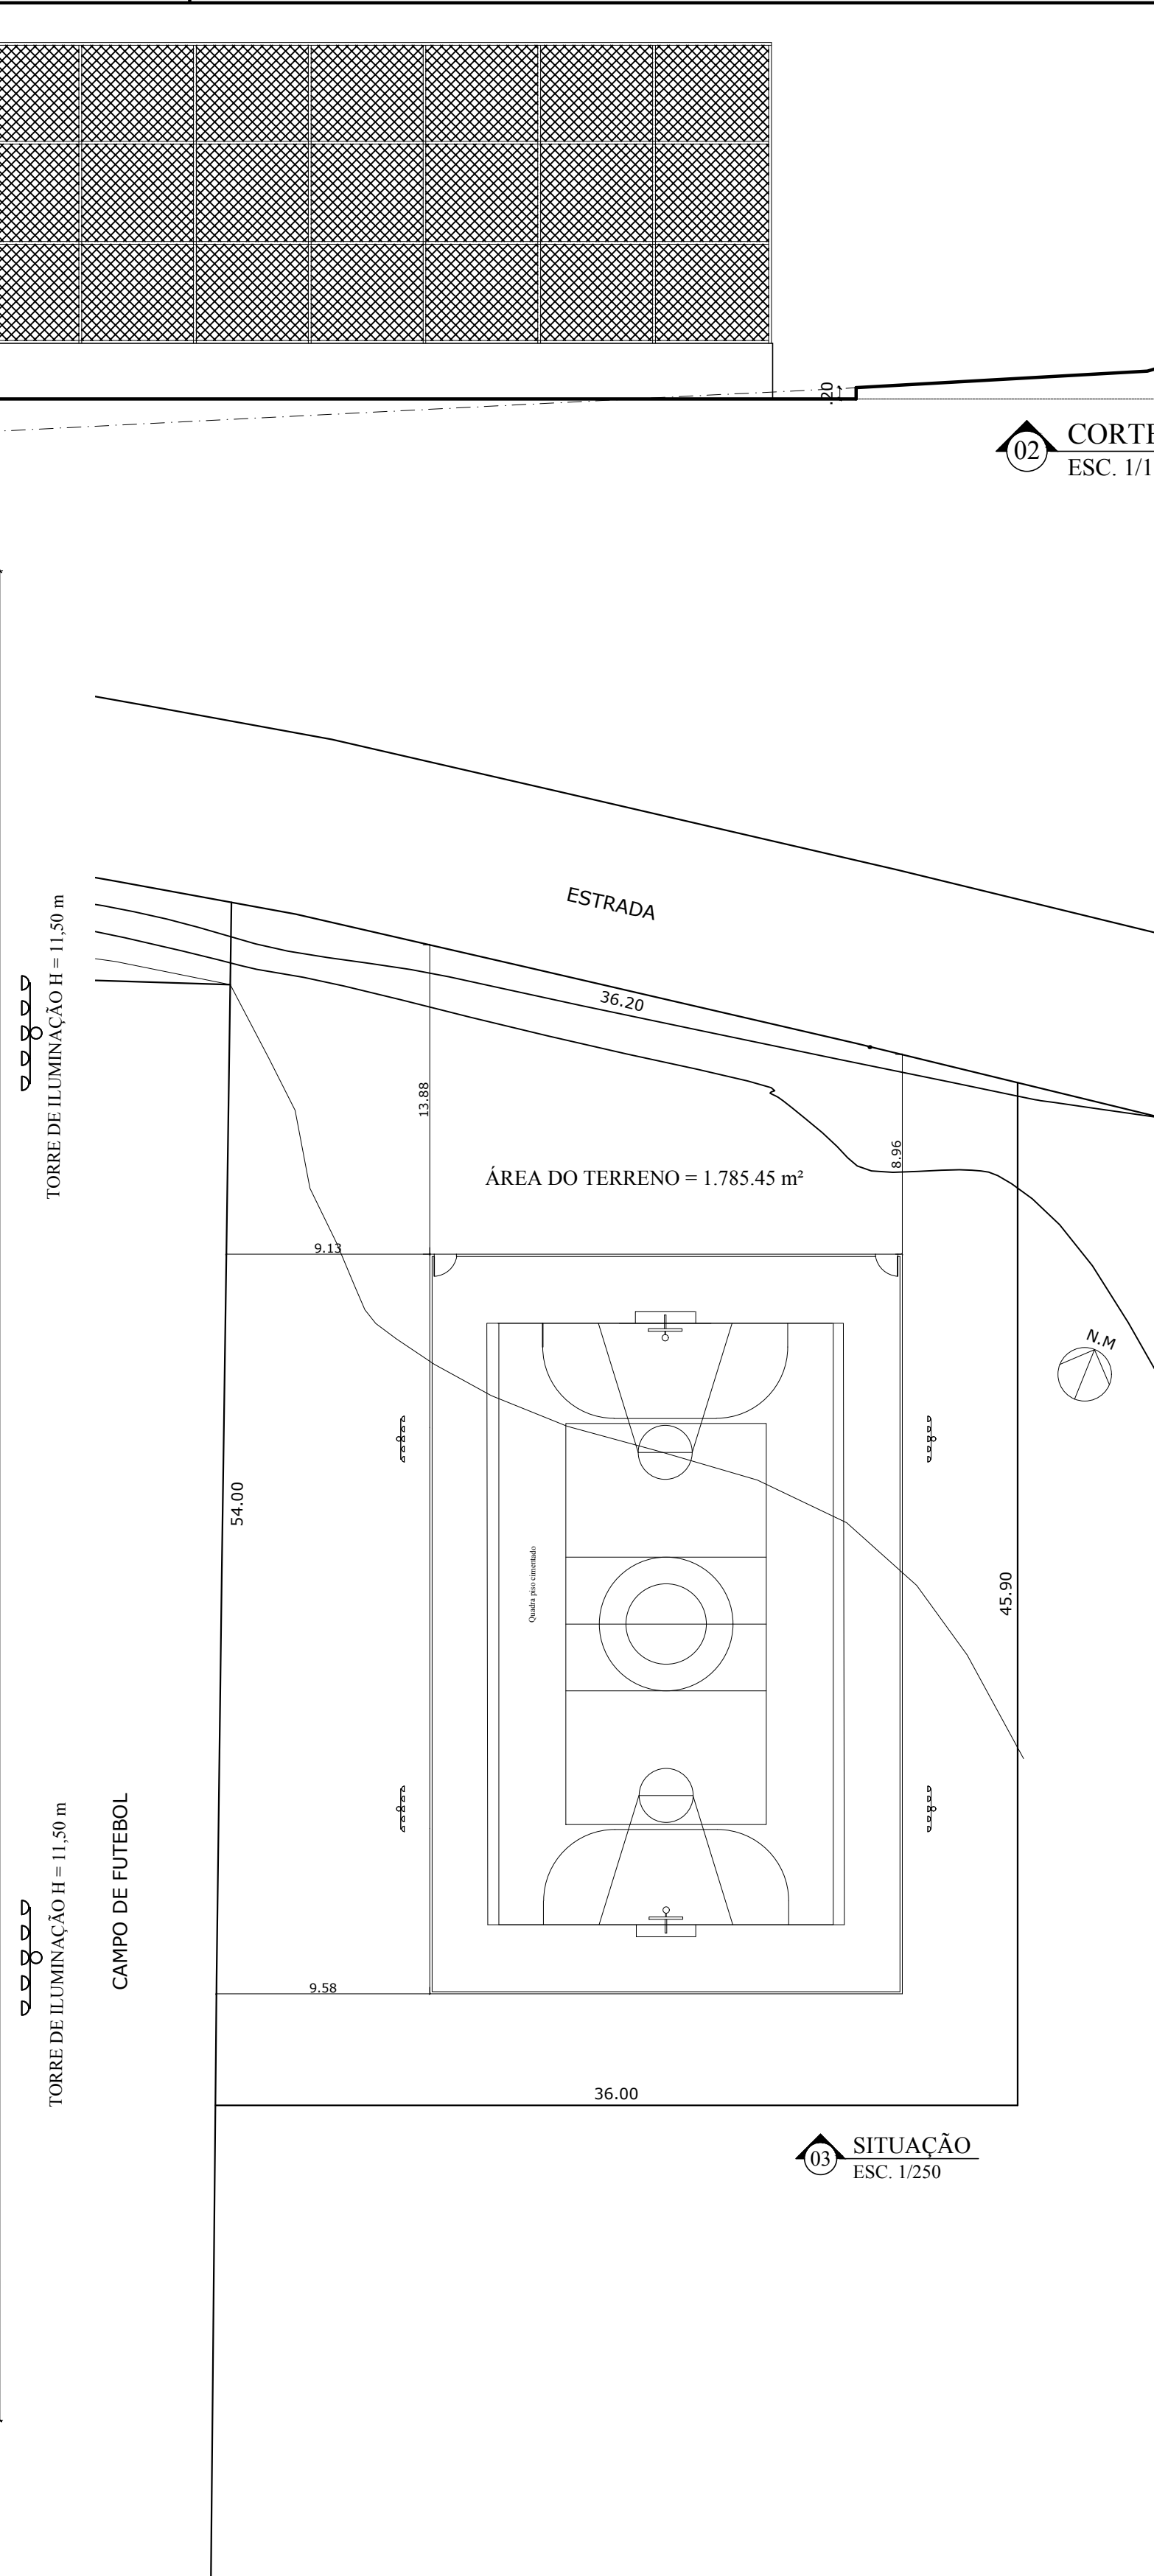

03 SITUAÇÃO
ESC. 1/250

02 CORTE AA
ESC. 1/100



NOVA FRIBURGO
PREFEITURA

TÍTULO
PROJETO PARA CONSTRUÇÃO DE UMA QUADRA POLIESPORTIVA LOCALIZADA EM SALINAS - NOVA FRIBURGO-RJ.

TÍTULO
PROJETO DE CONSTRUÇÃO

Nº DO PROCESSO: _____ ASSUNTO: SITUAÇÃO, PLANTA BAIXA E CORTE

SECRETÁRIO EGP : _____
PIERRE DA SILVA MORAES - MATRÍCULA 62002

SUB-SECRETÁRIO EGP : _____
SERGIO ABI RAMIA LEVORATO - MATRÍCULA 100608

AUTORES DO PROJETOS: _____
LUAN LEITE FEIJÓ - MATRÍCULA 115288

DATA AGOSTO / 2021	ESCALA INDICADA	PRANCHA 01 / 01
-----------------------	--------------------	--------------------

OBSERVAÇÕES:
