
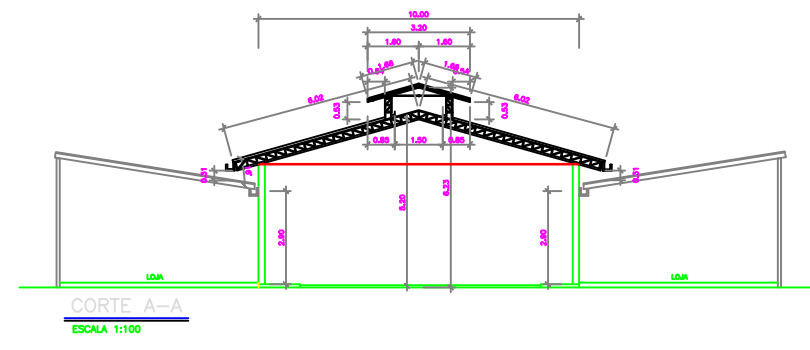
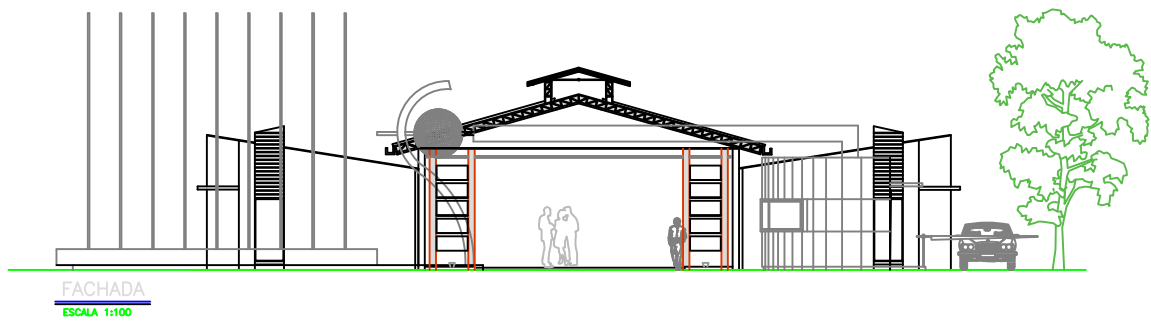
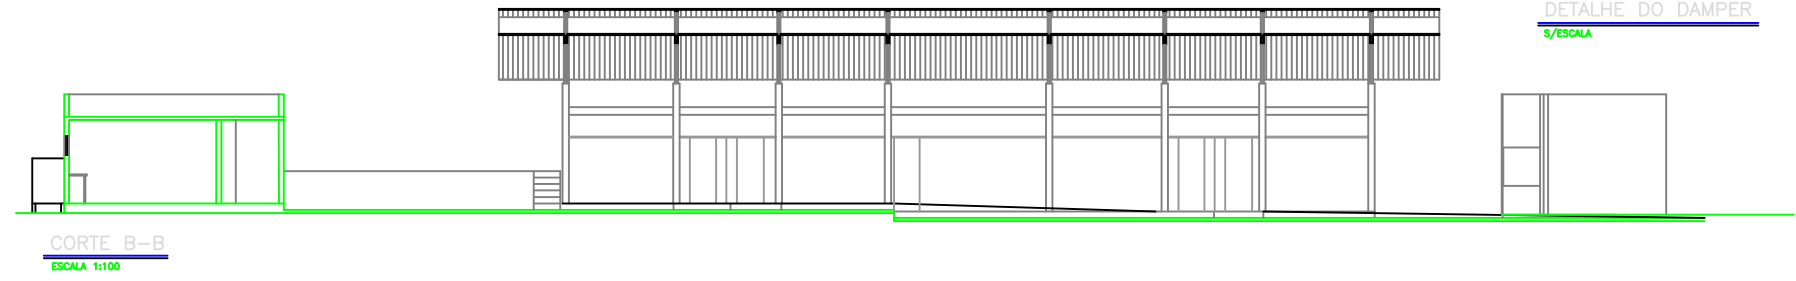
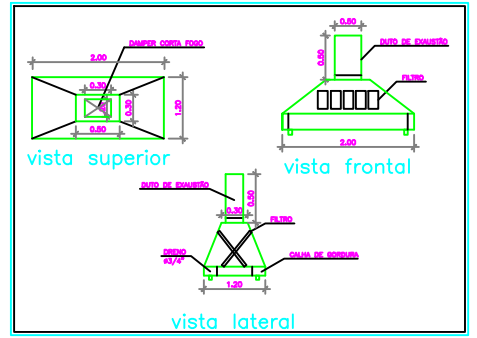
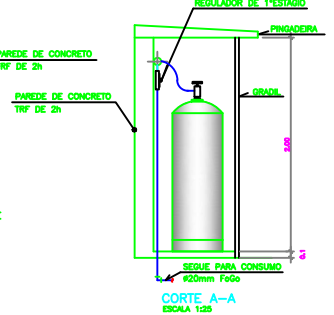


NOTAS :

01 - DEVEM SER COLOCADOS AVISOS COM LETRAS NÃO MENORES QUE 50mm, EM QUANTIDADE TAL QUE POSSAM SER VISUALIZADAS DE QUALQUER DIREÇÃO DE ACESSO À CENTRAL DE GÁS LP, COM OS SEGUINTES DIZERES
- PERIGO - INFLAMÁVEL - NÃO FUME.
02 - A CENTRAL DE GÁS LP SOMENTE PODERÁ FICAR NO PAVIMENTO TERREO E FORA DA PROJEÇÃO DA EDIFICAÇÃO.
03 - 01 (UM) EXTINTOR PORTÁTIL DE PIS DE 8kg PARA PROTEÇÃO DA CENTRAL DE GÁS LP, POSICIONADO DE MANEIRA QUE SEU ACESSO SEJA FÁCIL E DESIMPEDIDO.
04 - A IDENTIFICAÇÃO DAS TUBULAÇÕES PARA A CONDUÇÃO DE GÁS LP DEVE SER REALIZADA ATRAVÉS DE PINTURA NA COR AMARELA.

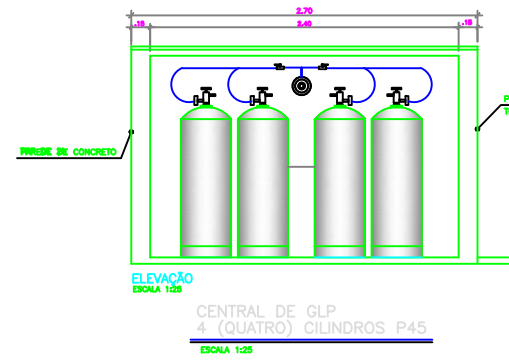

NOTAS / ESPECIFICAÇÕES (EXTINTORES):

01 - SOMENTE SERÃO ACEITOS EXTINTORES QUE POSSUÍREM SELLO DE MARCA DE CONFORMIDADE DO INMETRO SEJA VISTORIA OU DE INSPECIONADO, RESPEITANDO AS DATAS DE VIGÊNCIA.
02 - SINALIZAÇÃO DEVERÁ SER FIXADA NA PAREDE LOGO ACIMA DO APARELHO EXTINTOR, CONFECCIONADO EM PLÁSTICO.
03 - SINALIZAÇÃO DOS LOCOS DESTINADOS AOS APARELHOS EXTINTORES:
A - PAREDES: SETA LARGA OU CIRCULO, VERMELHO COM BORDAS AMARELAS.
B - CULUNAS: FAIXA VERMELHA COM BORDAS AMARELAS EM TODA A SUA VOLTA.
C - PISO: DEVERÁ SER PINTADO EM BAIKO DO EXTINTOR UMA ÁREA DE 1m2 COM FAIXAS VERMELHAS E AMARELO A QUAL NÃO PODERÁ DE FORMA ALGUMA SER OBSTRUIDA.
04 - NATUREZA DO FOGO A EXTINGUIR:
CLASSE A - FOGO EM MATERIAS COMBUSTÍVEIS COMUNS - EXTINTOR DE ÁGUA.
CLASSE B - FOGO EM LÍQUIDOS INFLAMÁVEIS, GRAVAS E ÓLEOS, VERNIZES E SIMILARES - EXTINTOR GÁS CARBÔNICO E PÓ QUÍMICO SECO.
CLASSE C - FOGO EM MATERIAS ENERGIZADOS - EXTINTOR DE GÁS CARBÔNICO E PÓ QUÍMICO SECO.
CLASSE D - FOGO EM METAIS ESPECIAIS OU PIROPÓRICOS E SUAS LIGAS - EXTINTOR ESPECIAL.

CARIMBO:

PROJETO DE SEGURANÇA CONTRA INCÊNDIO E PÂNICO
DA PRAÇA DAS COLÔNIAS, SITUADA NA RUA SALUSSE,
N°615, CENTRO, NOVA FRIBURGO/RJ.

PROJETO DE EXTINTORES, SINALIZAÇÃO E ILUMINAÇÃO DE EMERGÊNCIA
"PLANTAS DE CORTES, FACHADA E DETALHES"

	PROPRIETÁRIO:		
	MUNICÍPIO DE NOVA FRIBURGO		
LEVANTAMENTO ARQUITETÔNICO:			
AUTOR DO PROJETO DE INCÊNDIO:			
DESENHO:	ÁREA DO TERRENO:	ÁREA DE CONSTRUÇÃO:	ESCALA:
Júlio Cesar Guarilha	1.452,30m²	770,90m²	INDICADA
DATA:	ÁREA DE PROJEÇÃO:	TAXA DE OCUPAÇÃO:	PRANCHA:
NOVEMBRO DE 2019	770,90m²	53,08%	03/03