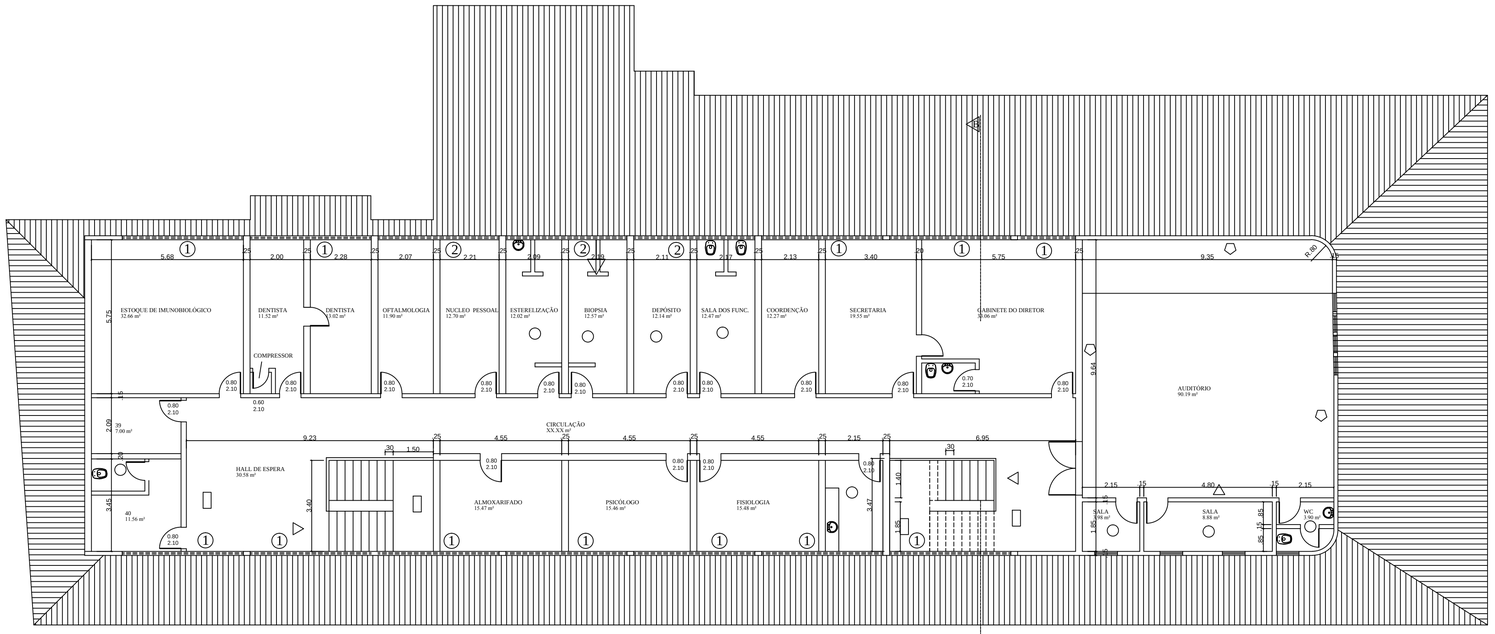

PLANTA BAIXA - 2º PAVIMENTO
ESCALA 1/100

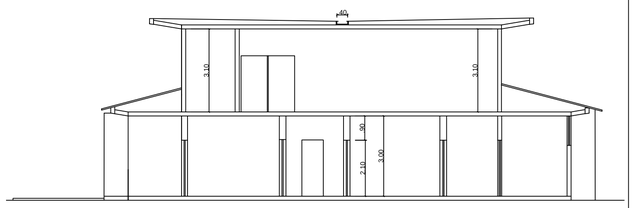

CORTE B / B
ESCALA 1 / 100

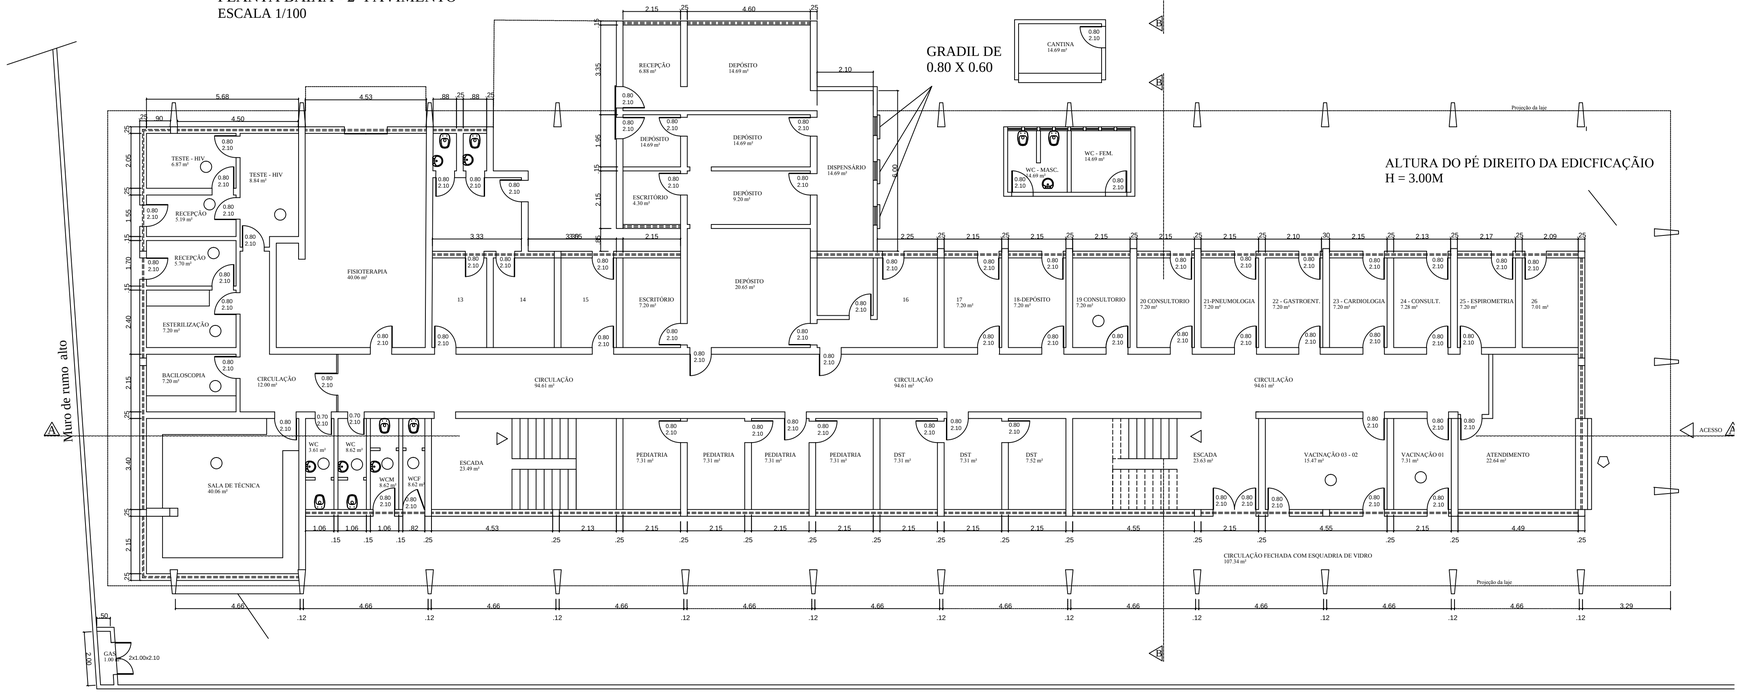

PLANTA BAIXA - 1º PAVIMENTO
ESCALA 1/100

NOVA FRIBURGO
PREFEITURA

POSTO DE SAÚDE SÍLVIO HENRIQUE BRAUNE

Nº DO PROCESSO:	
BAIRRO : CENTRO : RUA :	ASSUNTO: PLANTAS BAIXAS - EXISTENTE

SECRETÁRIO EGP : Walter Thurler

SUB-SECRETÁRIO EGP : Sergio Abi Ramia Levorato - CAU A29786-0

AUTOR DO PROJETO : Antonio Carlos E. Pereira - CAU A11805-2

ARQUIVO :

DATA :	ESCALA :	DESENHO :	PRANCHA :
OUTUBRO / 2019	INDICADA	CARLOS	01/03

OBSERVAÇÕES: