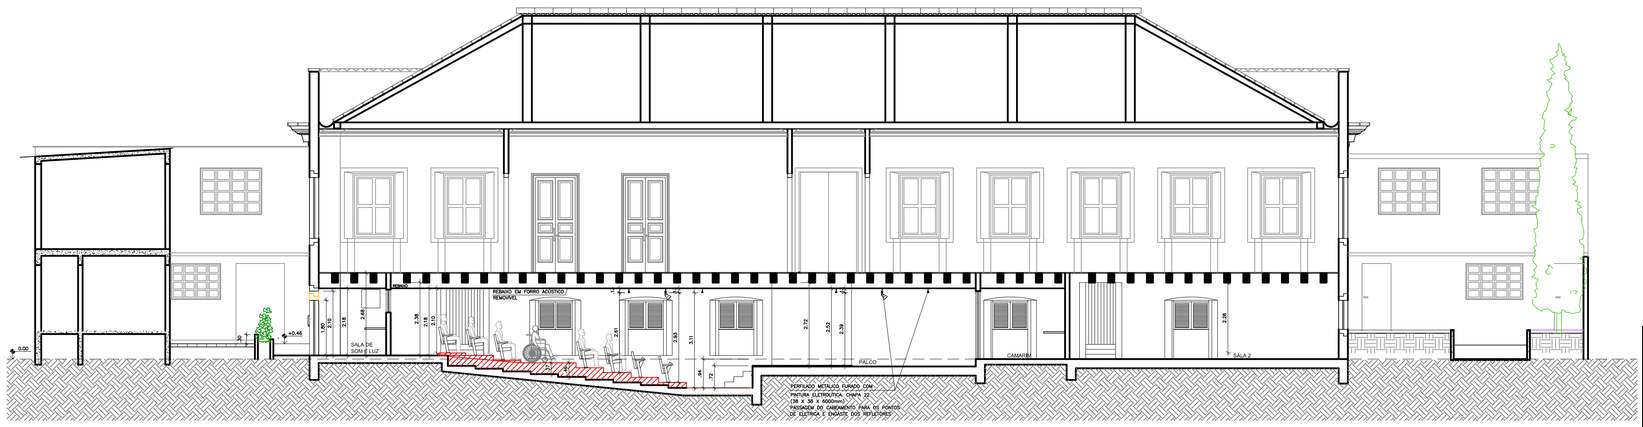

01 CORTE AA
ESC. 1/75

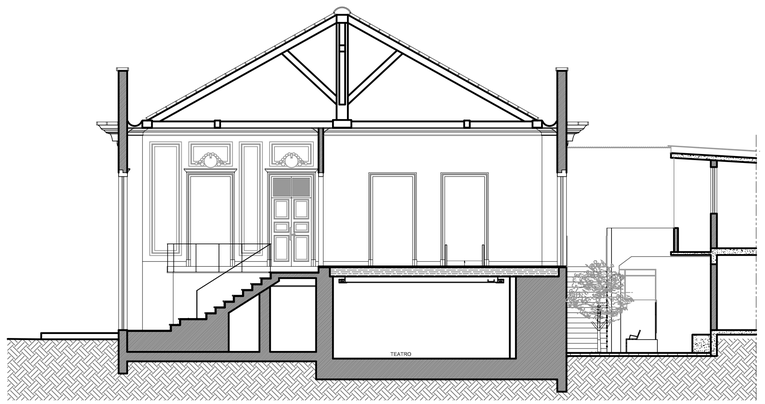

02 CORTE BB
ESC. 1/75

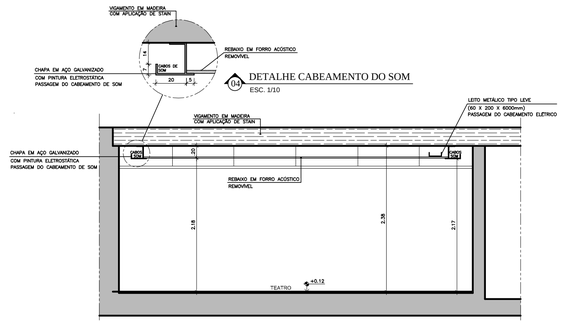

04 DETALHE CABEAMENTO DO SOM
ESC. 1/10

03 CORTE / DET.CC
ESC. 1/25

NOVA FRIBURGO
PREFEITURA

CENTRO DE ARTES DA FUNDAÇÃO D. JOÃO VI

Nº DO PROCESSO:	PROJETO DE REFORMA
BAIRRO : CENTRO RUA: Praça Getúlio Vargas	ASSUNTO: CORTES E DETALHES

SECRETÁRIO EGCP : Walter Luiz Thuller - Matrícula: 200.00372

SUB-SECRETÁRIO EGCP : Sérgio Abi Ramia Levorato - Matrícula: 100.608

PRESIDENTE DA FUNDAÇÃO : Luiz Fernando Dutra Folly

AUTOR DO PROJETO : Cristiane Ferreira - Arquiteta: CAU A93544-1

AUTOR DO LEVANTAMENTO : Samantha Frossard - Arquiteta: CAU 186887-0

DATA :	ESCALA :	DESENHO :	PRANCHA :
AGOSTO / 2020	1 / 75		03 / 05

OBSERVAÇÕES: