



Prefeitura Municipal de Nova Friburgo

TÍTULO:

GUARDA CORPO, BIOMANTA E MURO CICLOPICO-DETALHES
NOVA FRIBURGO RJ.

LOCALIZAÇÃO: BAIRRO TIRADENTES
PONTO 1

ASSUNTO: PROJETO BÁSICO

SECRETARIA: _____

AUTOR PROJETO: _____

ESCALA:
1 / 100

ARQUIVO:

DATA:
JANEIRO. / 2020


DESENHO:

PRANCHA:
04 / 04


OBSERVAÇÕES:

DATA:


DETALHE – GUARDA CORPO

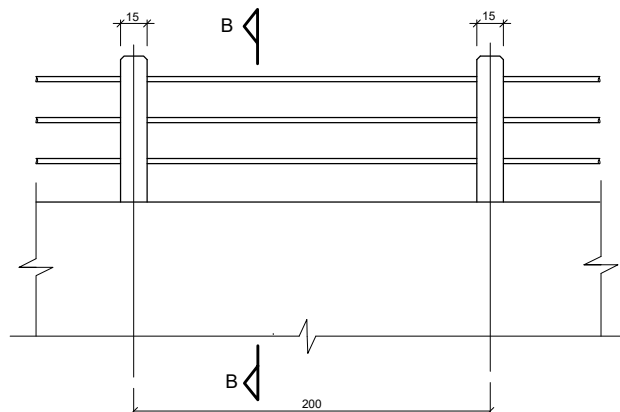

CORTE BB
ESC. 1 : 20

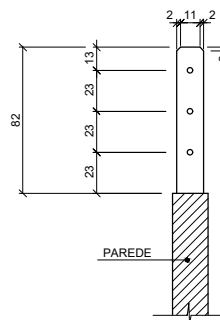

COLONAS - ARMAÇÕES
ESC. 1 : 20

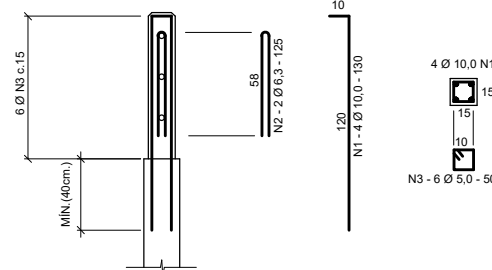

LISTA DE FERRO PARA UMA COLUNA

N	Ø	Q	COMPRIMENTO	
			UNIT.(cm)	TOTAL (m)
1	10,0	4	130	5,2
2	6,3	2	125	2,5
3	5,0	6	50	3,0

RESUMO CA-50

Ø	COMP. TOTAL (m)	MASSA (kg.)
10,0	5,2	3,28
6,3	2,5	0,63
PESO TOTAL		3,91 kg.

RESUMO CA-60

Ø	COMP. TOTAL (m)	MASSA (kg.)
5,0	3,0	0,48
PESO TOTAL		0,48 kg.

NOTAS:

- 1 - DIMENSÕES EM CENTÍMETRO OU CONFORME INDICADO;
- 2 - O MÉTODO EXECUTIVO DEVERÁ SER ADEQUADO AS CONDICIONANTES E CARACTERÍSTICAS GEOTÉCNICAS LOCAIS, VISANDO A SEGURANÇA DURANTE A EXECUÇÃO DA OBRA;
- 3- A HIDROSSEMEADURA DEVERÁ ATENDER :
 - . As especificações segundo Norma DNIT - 072/2006-ES
 - . As especificações segundo Norma DNIT - 074/2006-ES