


QUADRO DE PLACAS PARA IDENTIFICAÇÃO DAS RUAS E DO SISTEMA VIÁRIO

LEGENDA SINALIZAÇÃO VIÁRIA					
SIMBOLOGIA	CÓD.	DIMENSÕES	ÁREA	DESCRIÇÃO	QUANT.
	A33-B	0.50x0.50m	0.25m²	PASSAGEM SINALIZADA DE ESCOLARES	02
	A32-B	0.50x0.50m	0.25m²	PASSAGEM SINALIZADA DE PEDESTRES	06
	R-1	0.50x0.50m	0.21m²	PARADA OBRIGATÓRIA	02
		0.45x0.25	0.12m²	PLACA ESMALTADA PARA IDENTIFICAÇÃO DE LOGRADOUROS	06

LEGENDA:

- PAVIMENTAÇÃO EXISTENTE
- ÁREA DE RECAPEAMENTO
- TESTADAS DAS PROPRIEDADES
- PLACA DE SINALIZAÇÃO VERTICAL
- PLACA DE NOME DE RUA ESMALTADA 45x25cm

NOTAS:
-LEVANTAMENTO PLANALTIMETRICO COM CURVAS DE NÍVEIS INTERMEDIARIAS DE 5 EM 5 METROS E CURVAS DE NÍVEIS MESTRAS DE 25 EM 25 METROS;
-TODAS AS RUAS DO BAIRRO SÃO ATENDIDAS POR REDE DE ÁGUAS PLUVIAIS;
-A COLETA E TRATAMENTO DE ESGOTO SÃO REALIZADOS PELA CONCESSIONÁRIA ÁGUAS E ESGOTO DE NOVA FRIBURGO;
-A DISTRIBUIÇÃO DE ÁGUA POTÁVEL É FEITO PELA CONCESSIONÁRIA ÁGUAS E ESGOTO DE NOVA FRIBURGO.

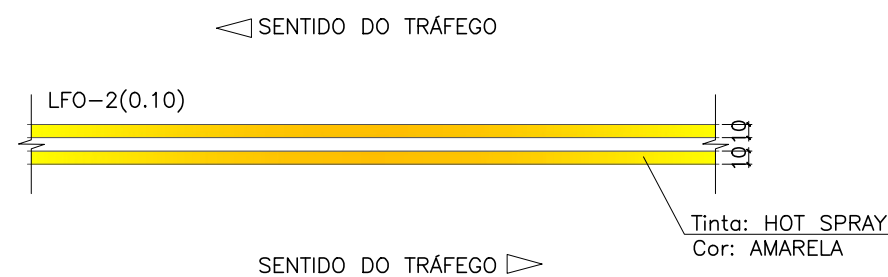


DETALHE 03 - LINHA DUPLA AMARELA SEM ESCALA

LOGRADOURO	EXTENSÃO (m)	LARGURA (m)
RUA THEOFILO ZARIFE	1021.00	6.00
RUA ROMANA V.B. SCHUENCK	206.00	6.00
RUA NICOLA YEZZE	567.00	6.00
TOTAL	1794.00m	

DETALHE 01 - FAIXAS ESC.: 1:250

DETALHE 02 - FAIXAS ESC.: 1:250

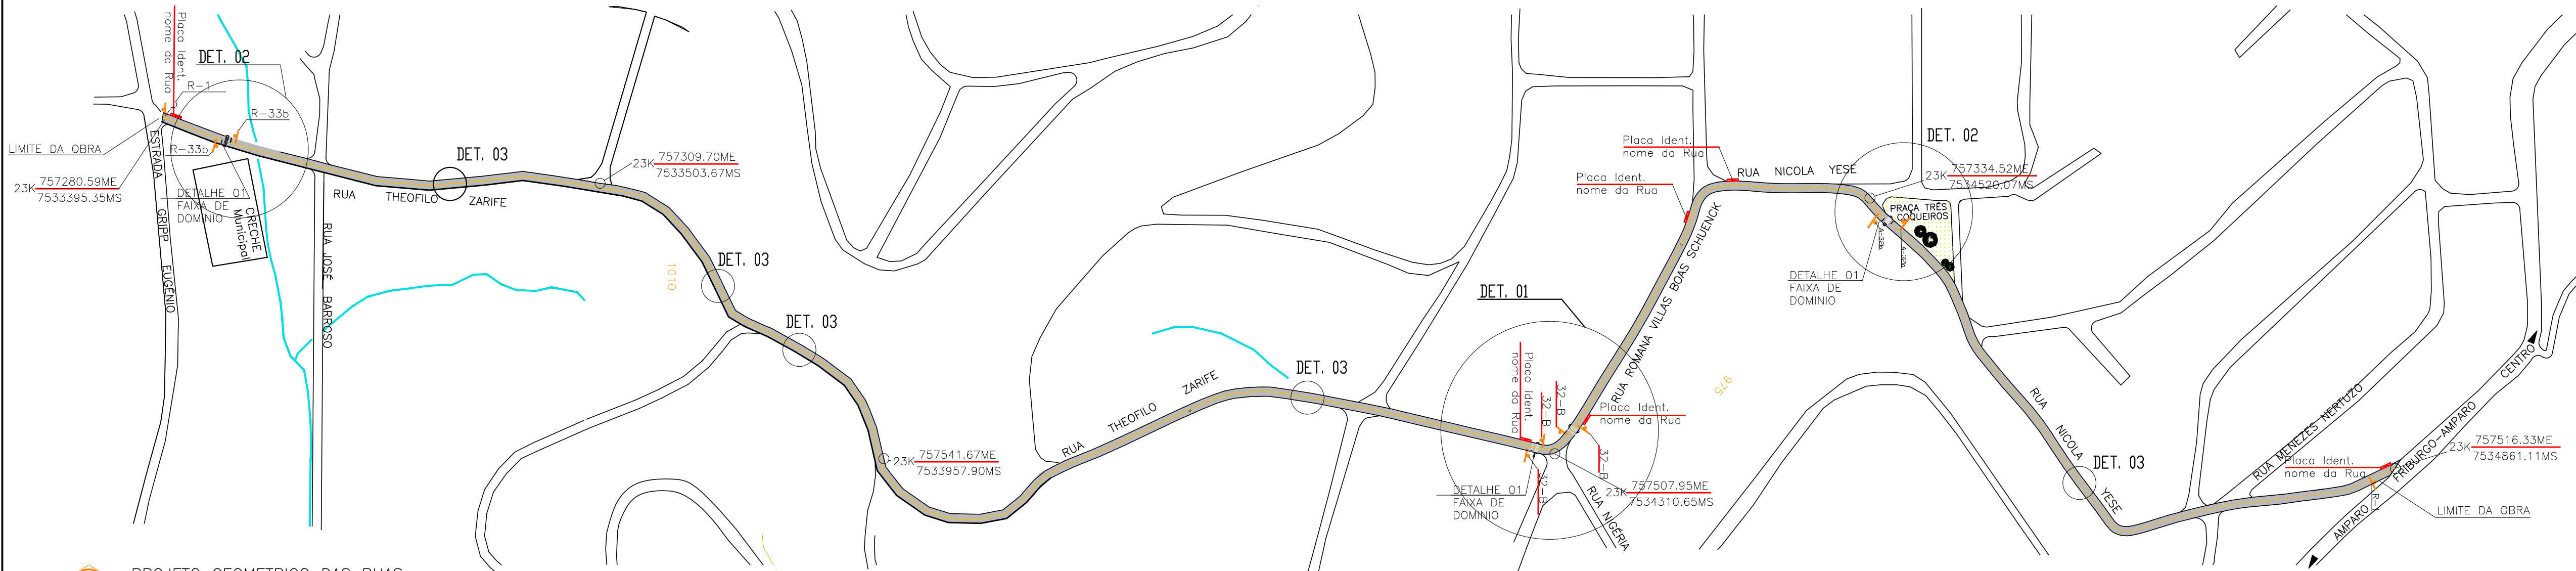

PROJETO GEOMETRICO DAS RUAS ESC.: 1:2500

00

EMISSÃO INICIAL

__/__/2019

REVISÃO Nº:

REFERÊNCIA:

DATA:

VISTO:

NOVA FRIBURGO
PREFEITURA

REF.

PROJETO DE SINALIZAÇÃO VIÁRIA

SECRETARIA:

CONTEÚDO:

PROJETO GEOMETRICO, DETALHES GERAIS

AUTOR DO PROJETO:

OBRAS:

RECAPEAMENTO ASFÁLTICO COM CONCRETO BETUMINOSO USINADO A QUENTE (CBUQ). LOCALIZAO NO BAIRRO NOVA SUIÇA, 1º DISTRITO DE NOVA FRIBURGO-RJ

DESENHO autoCAD:

Willian Borges
Engº Civil
CREA-RJ 2007124069

PRANCHA:

02 / 04

ESCALA:

INDICADA

DATA:

OCTUBRO - 2019