






- L E G E N D A:
- TRAÇADO DOS LOGRADOUROS
 - DEPÓSITO DO MATERIAL FREZADO
(para utilização em estradas vicinais)
 - TRAJETO PREVISTO PARA TRANSPORTE
DO MATERIAL FREZADO – DISTÂNCIA 2.24KM

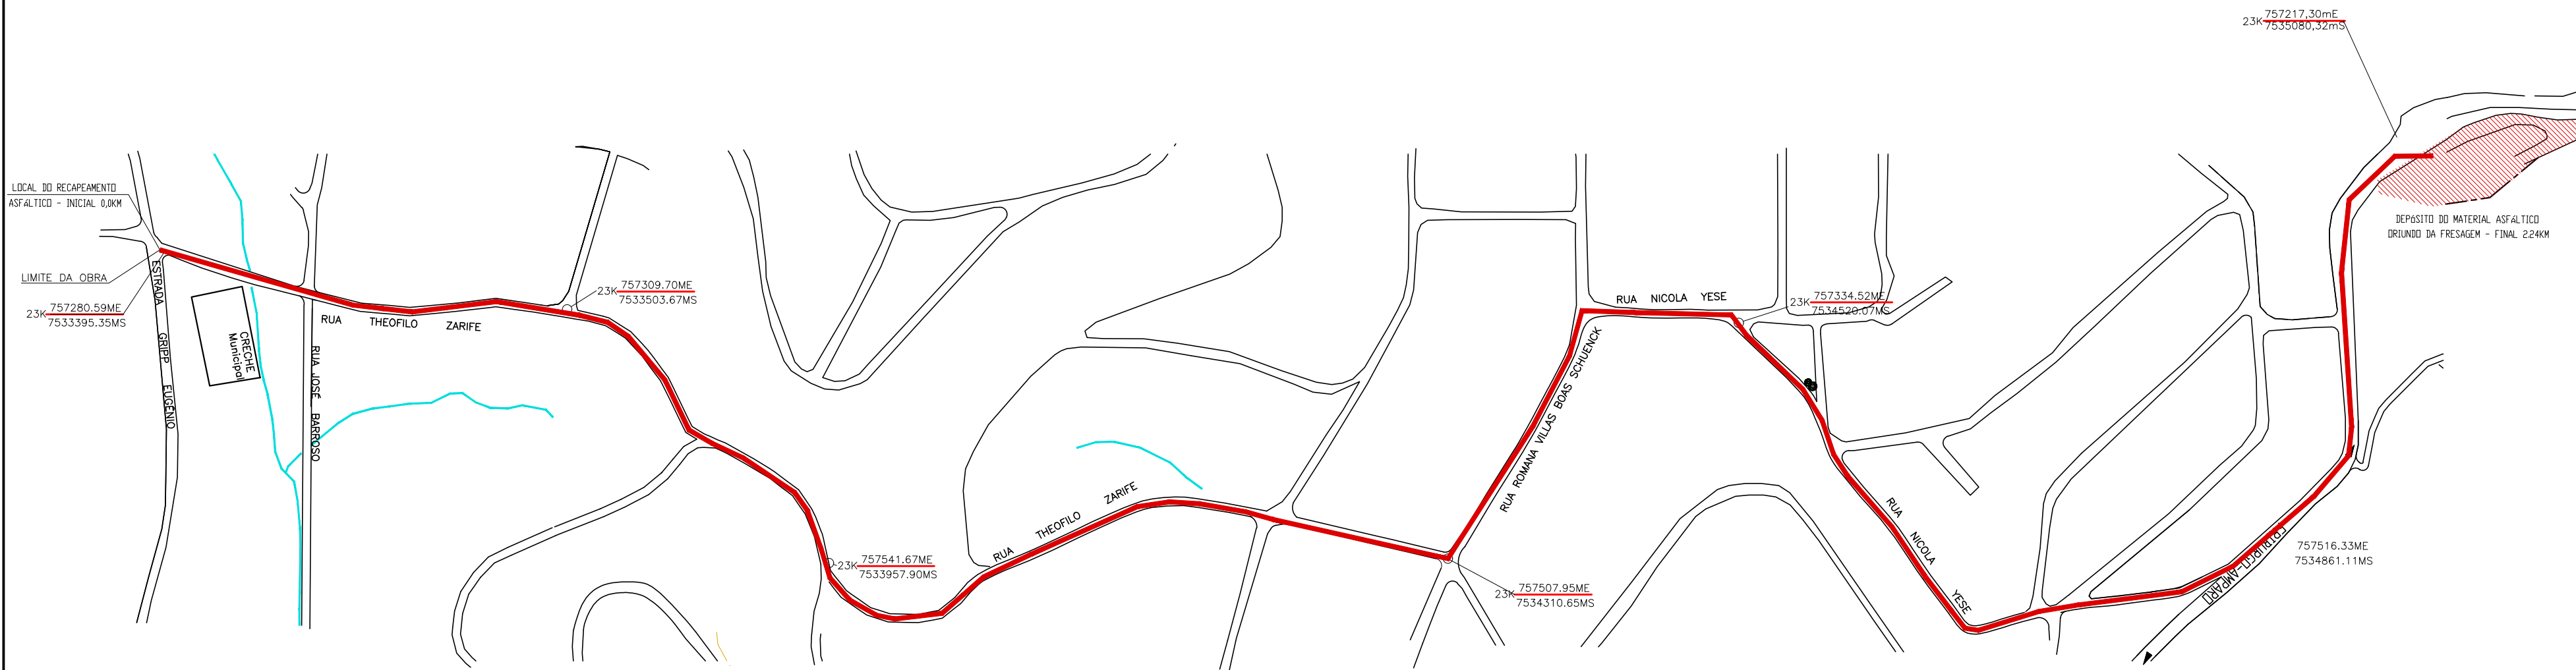

01 PLANTA DE LOCALIZAÇÃO
ESC.: SEM ESCALA

00		EMISSÃO INICIAL		__/__/2019	
REVISÃO N°:	REFERÊNCIA:	DATA:	VISTO:		
<div><div><div>NOVA FRIBURGO PREFEITURA</div></div><div></div></div>					
REF. PLANTA DE LOCALIZAÇÃO DO DEPÓSITO DO MATERIAL FREZADO		SECRETÁRIO DE OBRAS:  JEFFERSON PIRES ARAGÃO Eng° Civil e Eng° Segurança do Trabalho CREA-RJ: 69101441			
CONTEÚDO: PLANTA DE LOCALIZAÇÃO		AUTOR DO PROJETO:  JEFFERSON PIRES ARAGÃO Eng° Civil e Eng° Segurança do Trabalho CREA-RJ: 69101441			
OBRA: RECAPEAMENTO ASFÁLTICO COM CONCRETO BETUMINOSO USINADO A QUENTE (CBUQ). LOCALIZAO NO BAIRRO NOVA SUIÇA, 1º DISTRITO DE NOVA FRIBURGO-RJ					
ESCALA: INDICADA	DATA: OUTUBRO – 2019	DESENHO autoCAD: Willian Borges Eng° Civil CREA-RJ: 2007124069	PRANCHA: 03 / 04		