
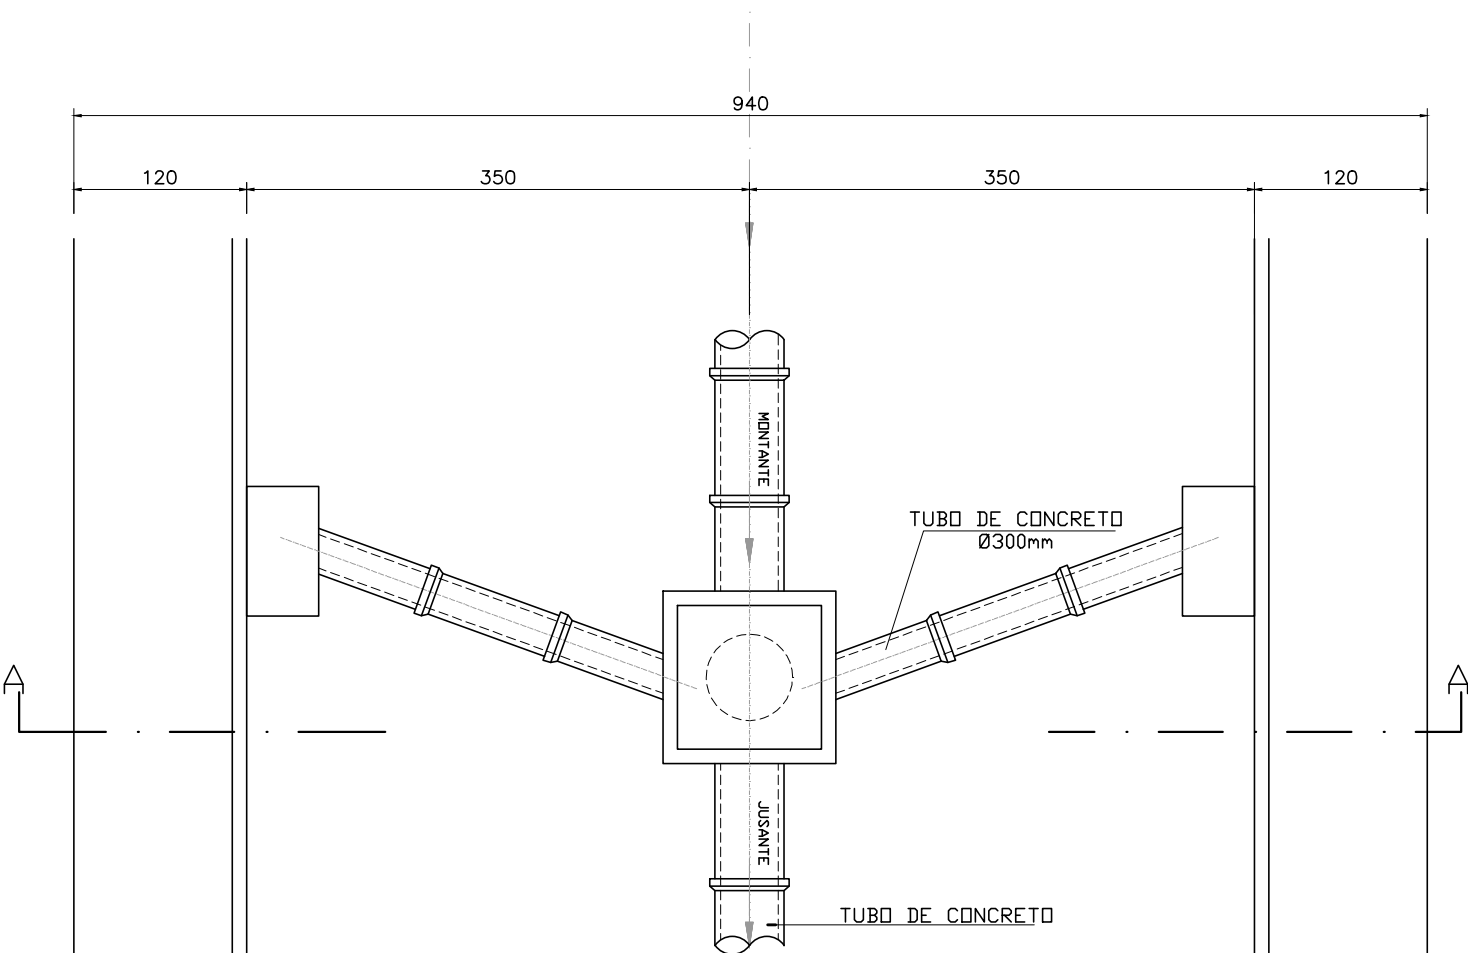


DETALHE ESQUEMÁTICO DA REDE DE DRENAGEM EXISTENTE NAS RUAS SEM ESCALA

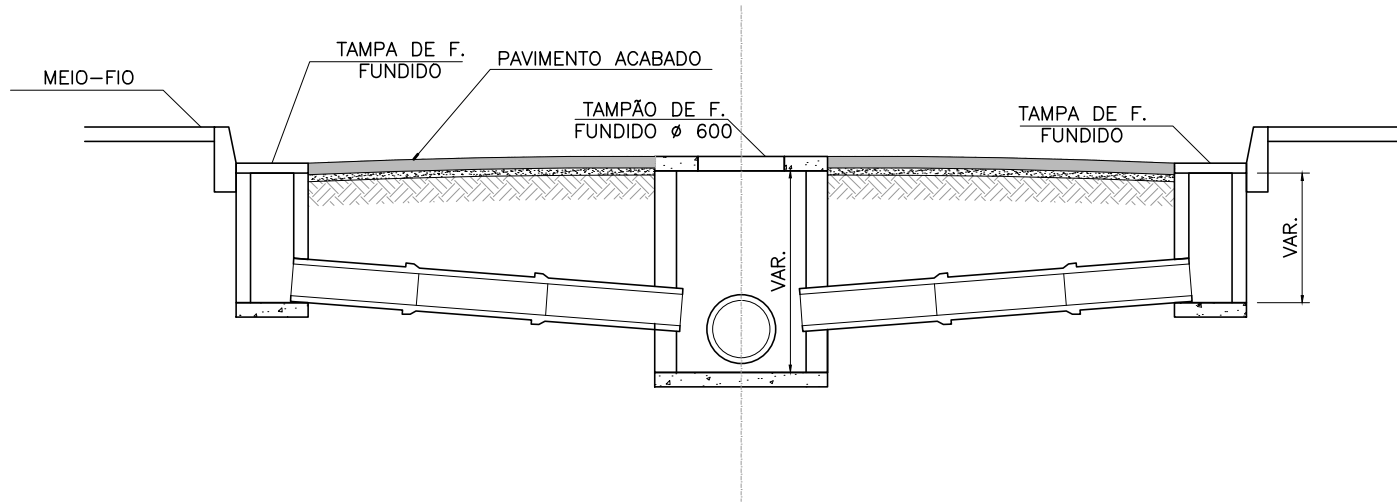

NOTAS:

- TODAS AS RUAS DO BAIRRO SÃO ATENDIDAS POR REDE DE ÁGUAS PLUVIAIS;
- A COLETA E TRATAMENTO DE ESGOTO SÃO REALIZADOS PELA CONCESSIONÁRIA ÁGUAS E ESGOTO DE NOVA FRIBURGO;
- A DISTRIBUIÇÃO DE ÁGUA POTÁVEL É FEITO PELA CONCESSIONÁRIA ÁGUAS E ESGOTO DE NOVA FRIBURGO;
- AS RUAS QUE SOFRERÃO INTERVENÇÕES, DE RECAPEAMENTO ASFÁLTICO SÃO ATENDIDAS POR SISTEMA DE CAPTAÇÃO DE AGUAS PLUVIAIS ( BOCA DE LOBOS, BOCA E LEÃO, REDE DE TUBOS DE CONCRETO E GALERIAS ).
- INDICAÇÃO DE JAZIDA FOI CONSIDERADO UM RAIOS DE AÇÃO DE 50KM DO LOCAL DAS INTERVENÇÕES.

00	EMIÇÃO INICIAL	___/___/2019
REVISÃO N°:	REFERÊNCIA:	DATA:
		VISTO:



# NOVA FRIBURGO

## PREFEITURA



REF.	SECRETARIA:		
DETALHE ESQUEMÁTICO DA REDE DE DRENAGEM EXISTENTE NAS RUAS	 JEFFERSON PIRES ARAGÃO Eng. Civil e Eng. Segurança do Trabalho CREA-RJ: 89101441		
CONTEÚDO:			
OBRA:	AUTOR DO PROJETO:		
RECAPEAMENTO ASFÁLTICO COM CONCRETO BETUMINOSO USINADO A QUENTE (CBUQ), LOCALIZAO NO BAIRRO NOVA SUIÇA, 1º DISTRITO DE NOVA FRIBURGO-RJ	 JEFFERSON PIRES ARAGÃO Eng. Civil e Eng. Segurança do Trabalho CREA-RJ: 89101441		
ESCALA:	DATA:	DESENHO autoCAD:	PRANCHA:
INDICADA	OUTUBRO – 2019	Willian Borges Eng. Civil CREA-RJ 2007124069	04 / 04