



PRODUTOS GRÁFICOS – ELÉTRICA – 10 pranchas

Instalações Elétricas – 127V-220V – 2 pranchas

Nome do arquivo	Título	Escala	Prancha
TIPO1-ELE-PLB-GER0-01-127V-220V_R02	Planta de distribuição da rede elétrica – 127V-220V	1:75	1050 x 750
TIPO1-ELE-DIG-GER0-02-127V-220V_R02	Quadro de Cargas e Detalhes – 127V-220V	indicada	A0

Instalações Elétricas – 220V – 2 pranchas

Nome do arquivo	Título	Escala	Prancha
TIPO1-ELE-PLB-GER0-01-220V_R02	Planta de distribuição da rede elétrica - 220V	1:75	1050 x 750
TIPO1-ELE-DIG-GER0-02-220V_R02	Quadro de Cargas e Detalhes – 220V	indicada	A0

Sistema de Proteção contra Descargas Atmosféricas – 3 pranchas

Nome do arquivo	Título	Escala	Prancha
TIPO1-EDA-PLB-GER0-01_R02	Planta Baixa do Térreo	1:75	1050 x 594
TIPO1-EDA-COB-GER0-02_R02	Planta de Cobertura	1:75	1050 x 594
TIPO1-EDA-DET-GER0-03_R02	Detalhes construtivos	indicada	1135 x 594

Instalações de Climatização – 1 prancha

Nome do arquivo	Título	Escala	Prancha
TIPO1-ECL-PLB-GER0-01_R02	Lançamento da rede de dreno do ar condicionado	1:75	1050 x 640

Instalação de Cabeamento Estruturado – 1 prancha







Nome do arquivo	Título	Escala	Prancha
TIPO1-ECE-PLB-GER0-01_R02	Lançamento da rede lógica	1:75	1050 x 594

Sistema de Exaustão – 1 prancha

Nome do arquivo	Título	Escala	Prancha
TIPO1-EEX-PLC-SER0-01_R02	Planta Baixa, Corte e Detalhes – Cozinha e banheiros	indicada	841 x 594



FORMATO	
---------	--

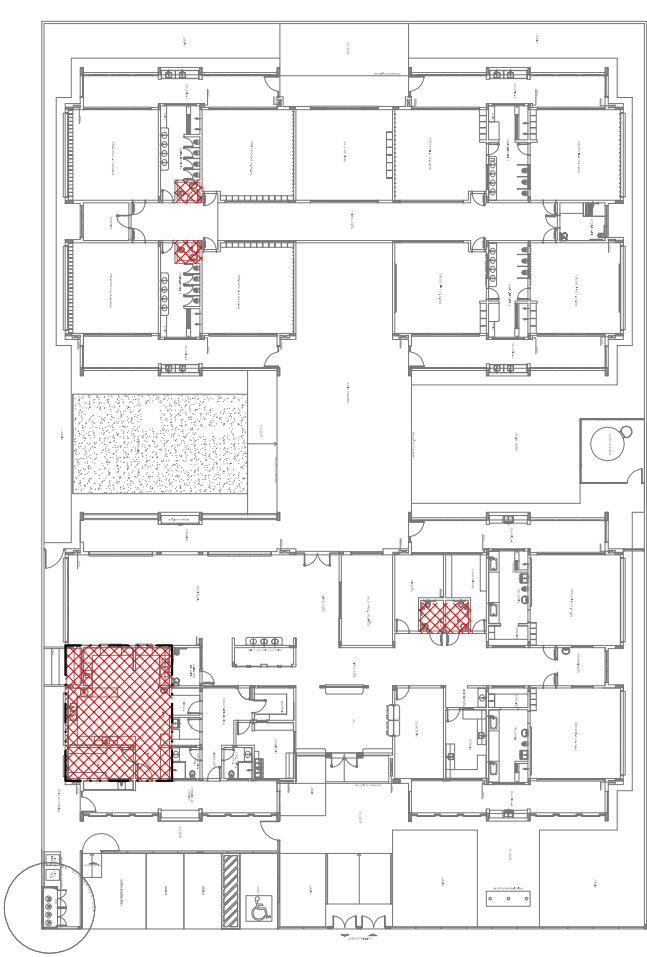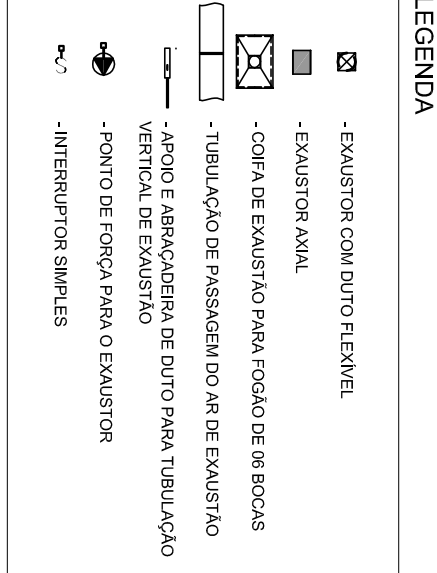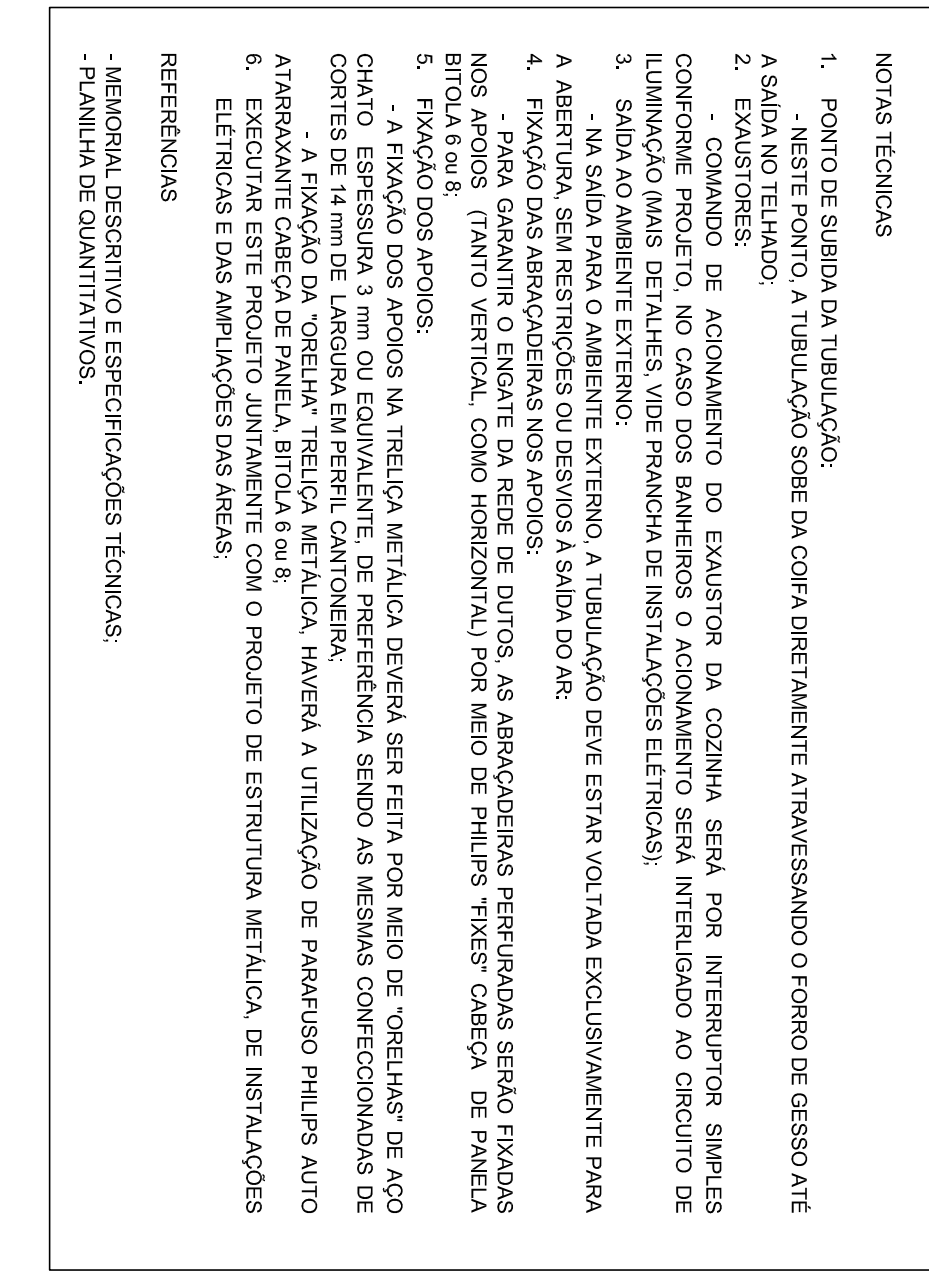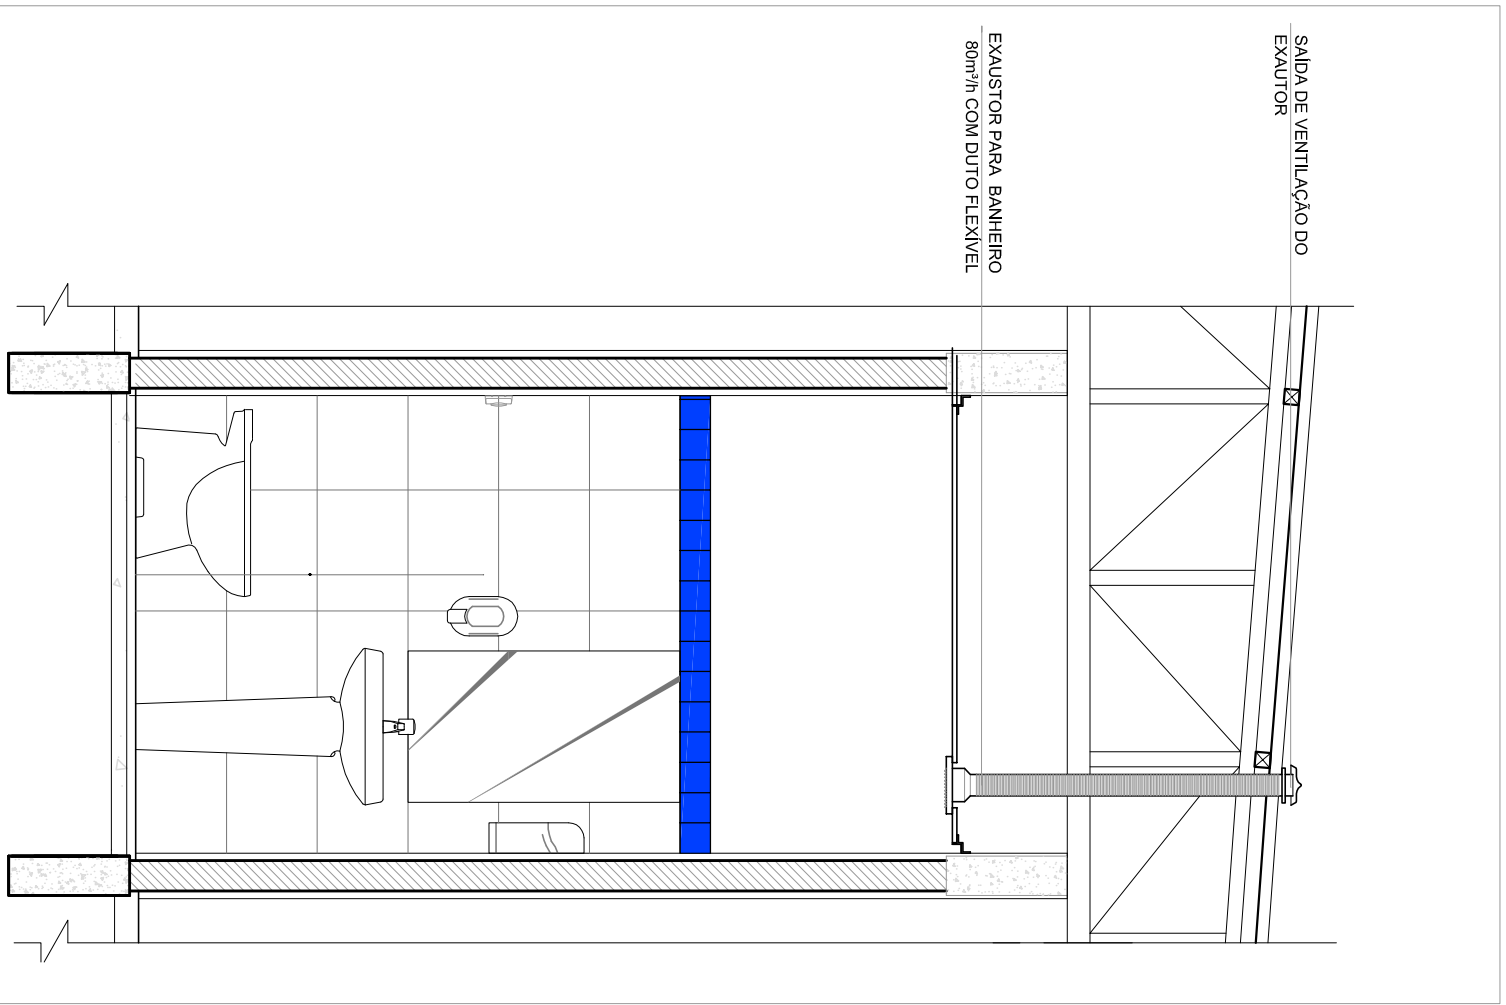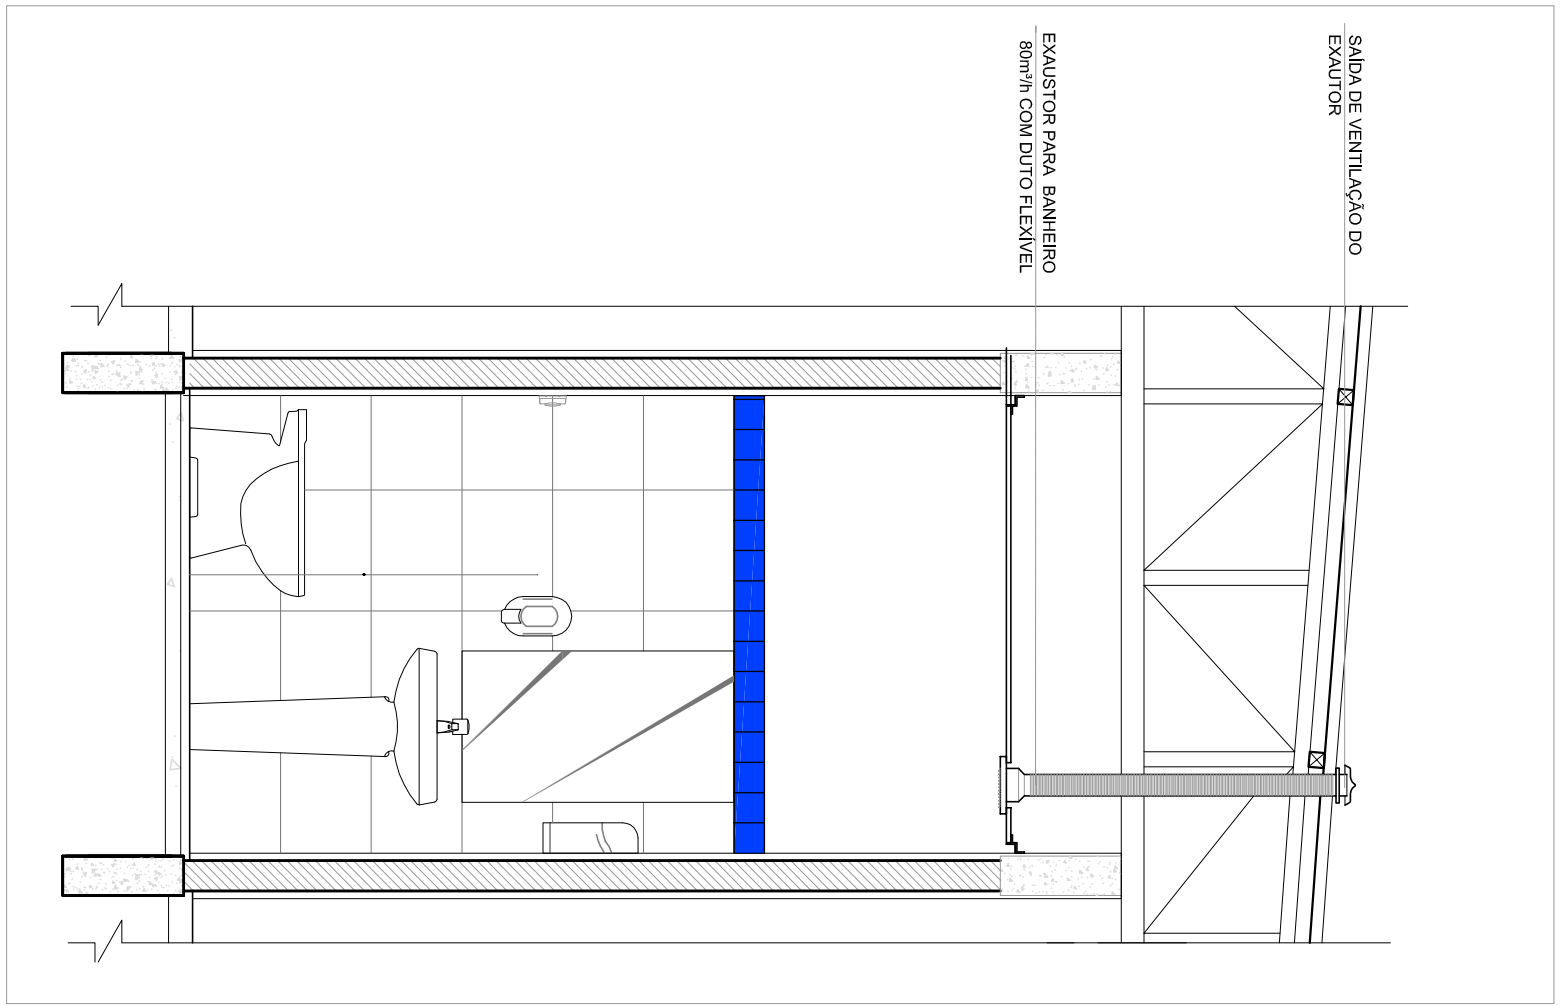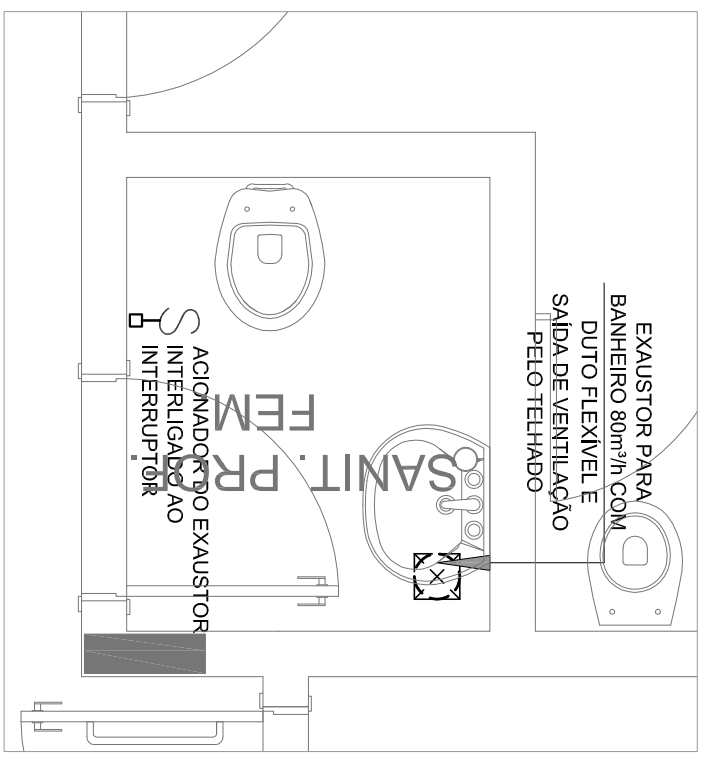

CONTROLE DE REVISÕES	
Nº	DATA
DESCRIÇÃO	
01	JULHO 2016
02	JANEIRO 2017

Adendo ABR 2020 2015;
Alteração: quito da mesa, levantamento frontal, santinhos iniciais 1 e 2, altura da pilabanda, modelito e equipamento, altura da cantina nos santinhos, cor das paredes da cantina e altura do portão P4;
Adendo da gral de água no tanque no lado da cantina e altura da cantina e do portão P4;
Alteração paredes - shaft para tubulação hidráulica e detalhamento, alteração da altura da pilabanda.

FNDE *Fundo Nacional
de Desenvolvimento
da Educação*

Ministério da
Educção

PROJETO PADRÃO - FNDE	
PROPRIETÁRIO: _____	
ENDEREÇO: _____	
MUNICÍPIO - UF: _____	
PROPRIETÁRIO _____	
RESP. TÉCNICO _____	CREA _____
AUTOR DO PROJETO _____	
CAU _____	

	RA

OBSERVAÇÕES:					
PROGRAMA PROINFÂNCIA - PROJETO TIPO 1					
PROJETO DE INSTALAÇÕES					
COORDENAÇÃO CEEST - Coordenapão Geral de Infraestrutura Educacional		PROJETO DE SISTEMA DE EXAUSTIVO PLANTA BAIXA, CORTES E DETALHES COZINHA e BANHEIROS			
RECORNO		ESCALA		PRANCHA	
R.00					
R.01		INDICAÇÃO			
FORMATO		DATA EMISSÃO			
A1 (9x145cm)		JANEIRO/2017		01/01	

[illegible]

