FORMA 01

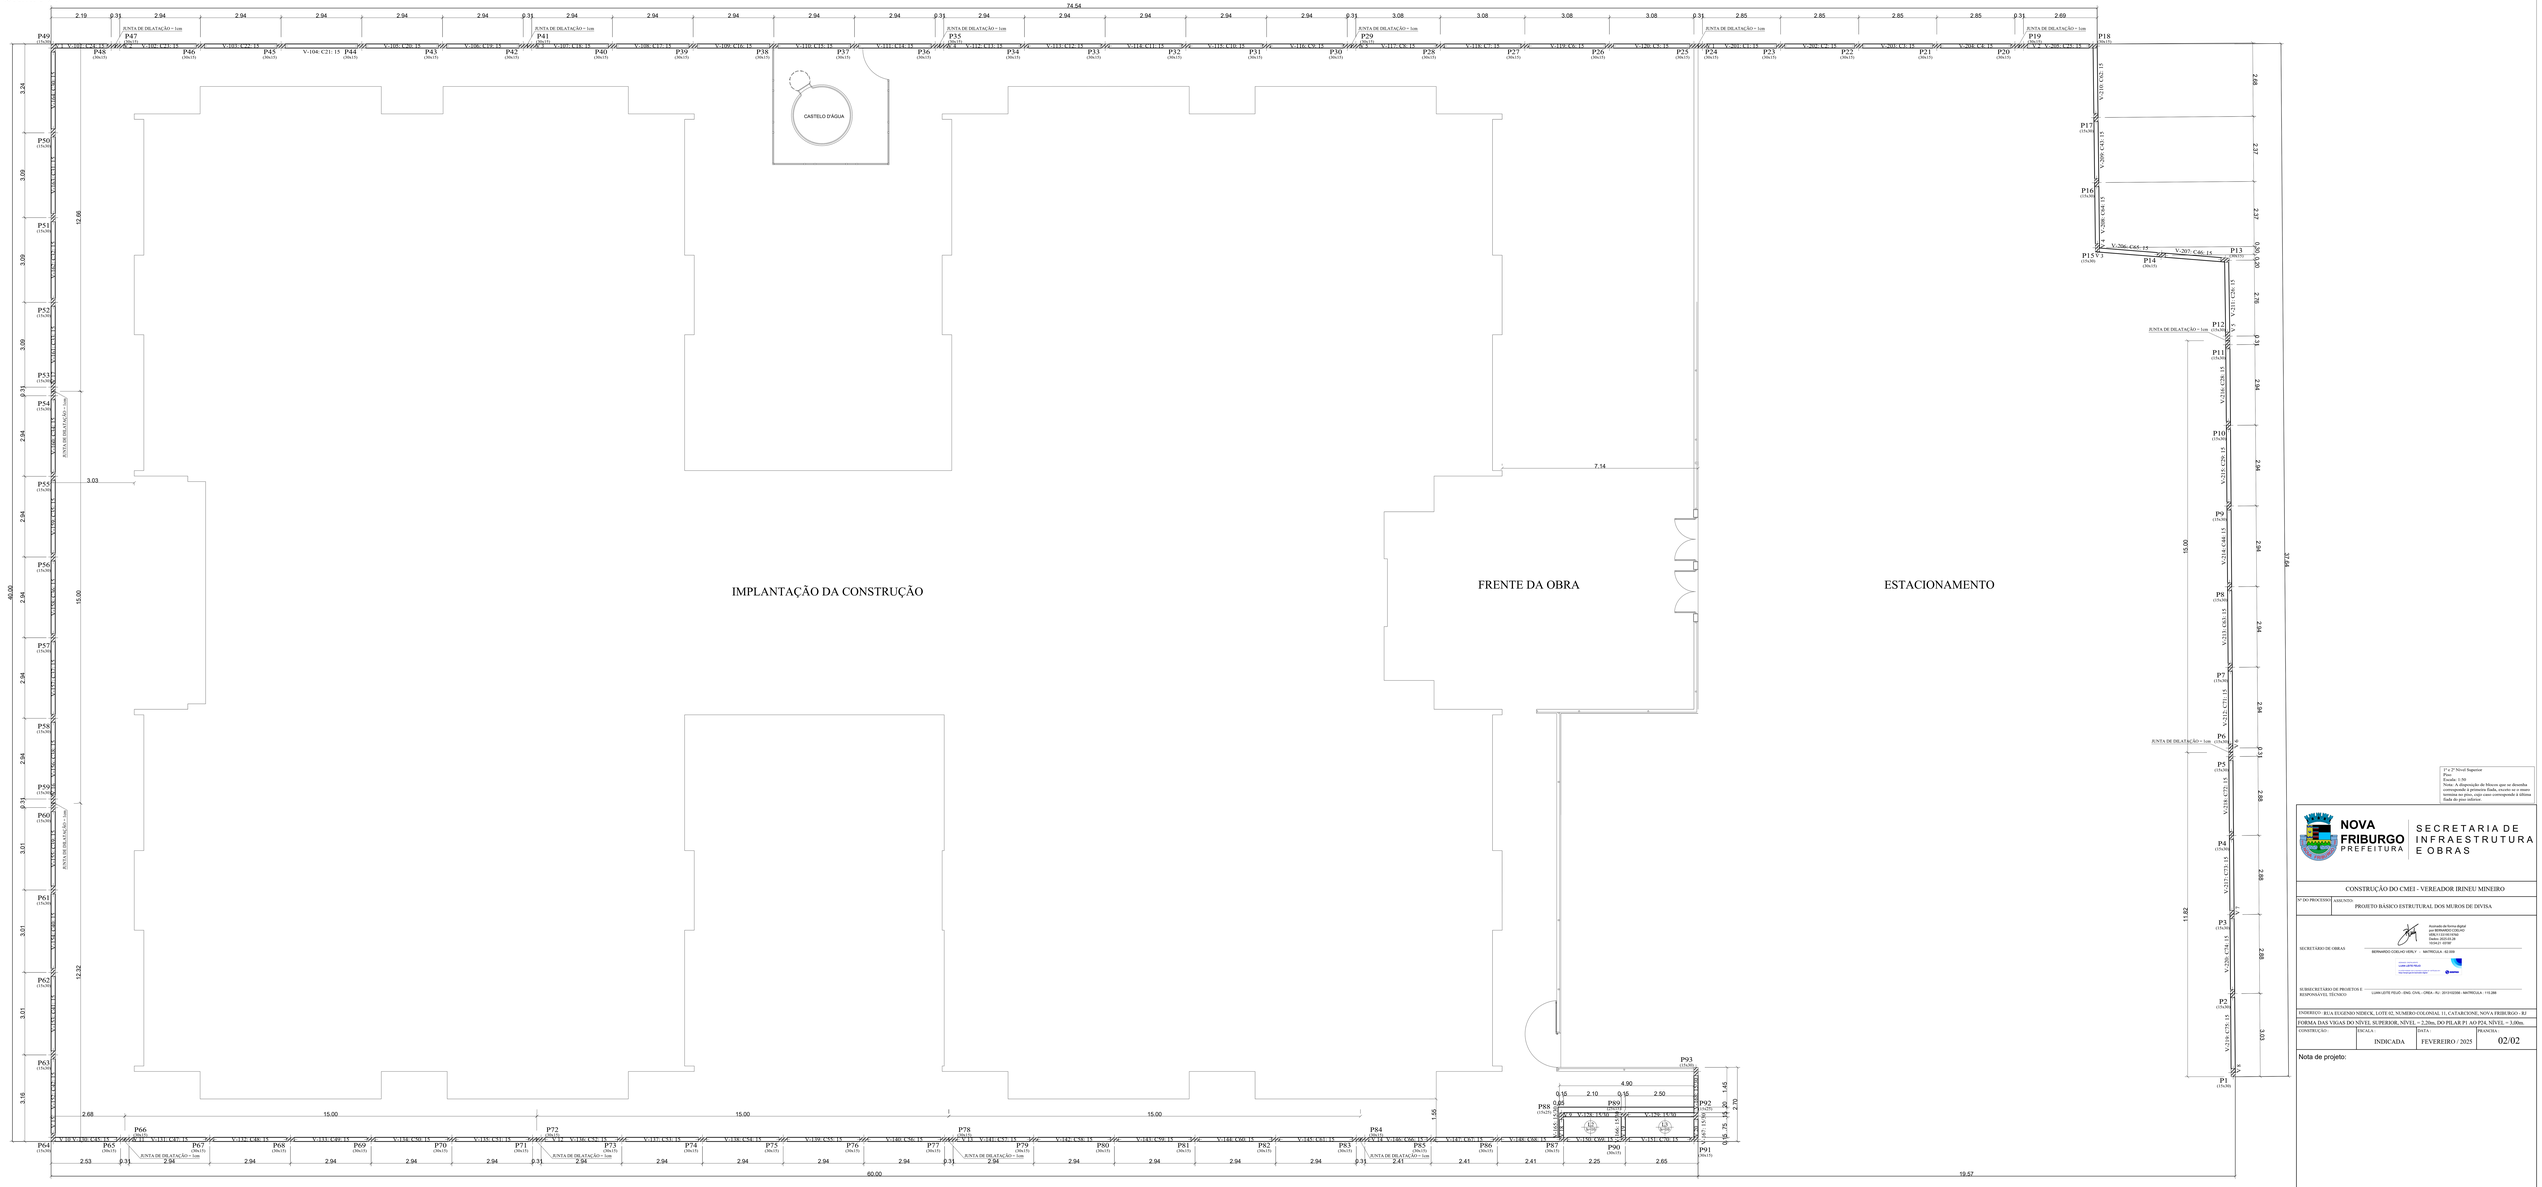
IMPLANTAÇÃO DA CONSTRUÇÃO
FRENTE DA OBRA
ESTACIONAMENTO
CASTELO D'ÁGUA
JUNTA DE DILATAÇÃO = 1cm
74.54
60.00
37.64
19.57
7.14
4.90
15.00
12.66
13.32
1.65
1.45
2.70
3.03
2.88
2.94
2.27
2.78
0.30
0.31
3.24
3.09
3.16
2.68
2.53
2.41
2.25
2.65
0.85
0.15
2.10
2.50
0.35
0.20
P1 (15x30)
P2 (15x30)
P3 (15x30)
P4 (15x30)
P5 (15x30)
P6 (15x30)
P7 (15x30)
P8 (15x30)
P9 (15x30)
P10 (15x30)
P11 (15x30)
P12 (15x30)
P13 (30x15)
P14 (30x15)
P15 (15x30)
P16 (15x30)
P17 (15x30)
P18 (30x15)
P19 (30x15)
P20 (30x15)
P21 (30x15)
P22 (30x15)
P23 (30x15)
P24 (30x15)
P25 (30x15)
P26 (30x15)
P27 (30x15)
P28 (30x15)
P29 (30x15)
P30 (30x15)
P31 (30x15)
P32 (30x15)
P33 (30x15)
P34 (30x15)
P35 (30x15)
P36 (30x15)
P37 (30x15)
P38 (30x15)
P39 (30x15)
P40 (30x15)
P41 (30x15)
P42 (30x15)
P43 (30x15)
P44 (30x15)
P45 (30x15)
P46 (30x15)
P47 (30x15)
P48 (30x15)
P49 (15x30)
P50 (15x30)
P51 (15x30)
P52 (15x30)
P53 (15x30)
P54 (15x30)
P55 (15x30)
P56 (15x30)
P57 (15x30)
P58 (15x30)
P59 (15x30)
P60 (15x30)
P61 (15x30)
P62 (15x30)
P63 (15x30)
P64 (15x30)
P65 (30x15)
P66 (30x15)
P67 (30x15)
P68 (30x15)
P69 (30x15)
P70 (30x15)
P71 (30x15)
P72 (30x15)
P73 (30x15)
P74 (30x15)
P75 (30x15)
P76 (30x15)
P77 (30x15)
P78 (30x15)
P79 (30x15)
P80 (30x15)
P81 (30x15)
P82 (30x15)
P83 (30x15)
P84 (30x15)
P85 (30x15)
P86 (30x15)
P87 (30x15)
P88 (15x30)
P89 (15x30)
P90 (30x15)
P91 (30x15)
P92 (15x30)
P93 (15x30)
V-104: C21: 15
V-206: C65: 15
V-207: C46: 15
V-208: C47: 15
V-209: C48: 15
V-210: C49: 15
V-211: C50: 15
V-212: C51: 15
V-213: C52: 15
V-214: C53: 15
V-215: C54: 15
V-216: C55: 15
V-217: C56: 15
V-218: C57: 15
V-219: C58: 15
V-220: C59: 15
V-221: C60: 15
V-222: C61: 15
V-223: C62: 15
V-224: C63: 15
V-225: C64: 15
V-226: C66: 15
V-227: C67: 15
V-228: C68: 15
V-229: C69: 15
V-230: C70: 15
V-231: C71: 15
V-232: C72: 15
V-233: C73: 15
V-234: C74: 15
V-235: C75: 15
V-236: C76: 15
V-237: C77: 15
V-238: C78: 15