1 IMPLANTAÇÃO
Escala : 1/125

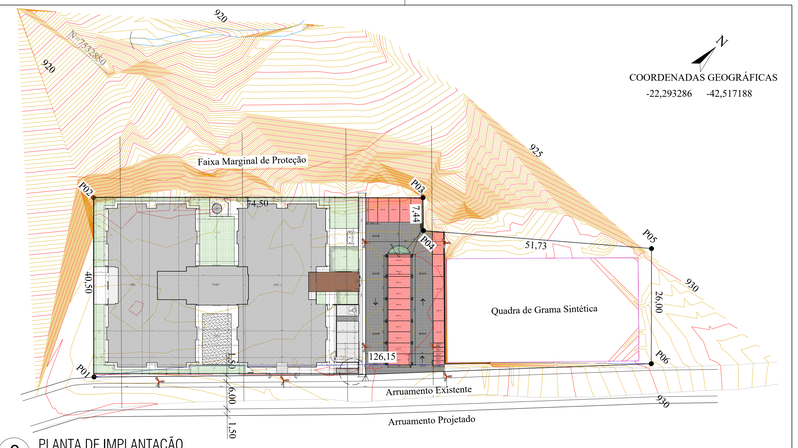

8 PLANTA DE IMPLANTAÇÃO
Escala : 1/500

9 LOCALIZAÇÃO DA INTERVENÇÃO
Escala : -

QUADRO DE ÁREAS/QUANTIDADES	
DESCRIÇÃO	QTE.
PISO INTERTRAVADO CINZA	374,74 m²
PISO INTERTRAVADO VERMELHO	266,25 m²
GRAMA	6,12 m²
MEIO-FIO EM CONCRETO PRÉ-FABRICADO (20x13x100)	1,68 m²
MEIO-FIO EM CONCRETO PRÉ-FABRICADO (30x13x100)	108,18 metros lineares
MEIO-FIO (TENTO) EM CONCRETO PRÉ-FABRICADO (25x8x80)	17,90 metros lineares
LUMINÁRIA PARA ESTACIONAMENTO	07 UNID.
CAIXA-RALO EM CONCRETO	14 UNID.
TINTA EPÓXI P/ DEMARCAÇÃO DE VAGA	28,8 m²
CALÇADA EM CONCRETO ARMADO (6CM)	206,71 m²

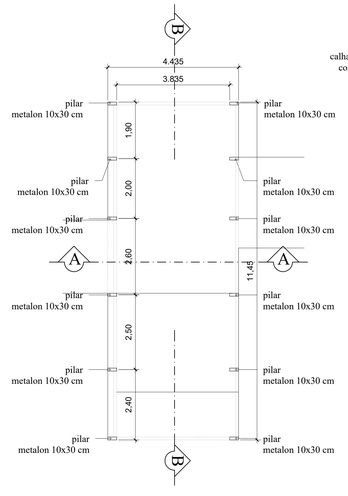

2 PLANTA-BAIXA
Escala : 1/75

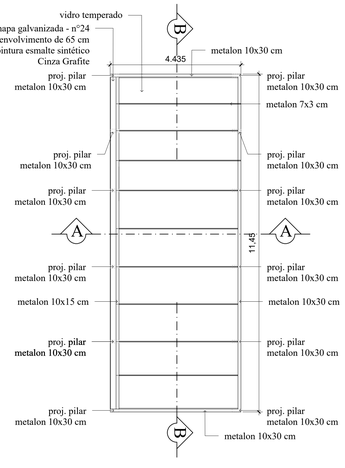

3 PLANTA DE COBERTURA
Escala : 1/75

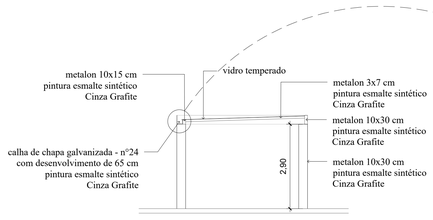

4 CORTE A-A
Escala : 1/75

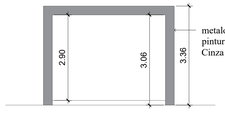

5 VISTA FRONTAL
Escala : 1/75

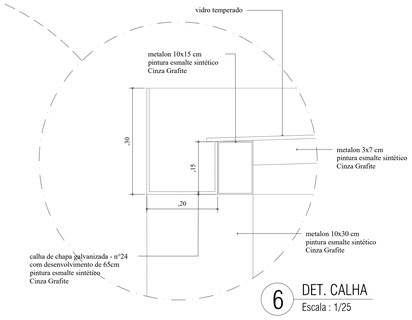

6 DET. CALHA
Escala : 1/25

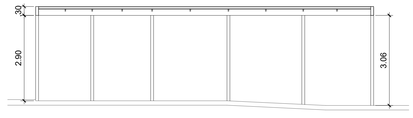

7 CORTE B-B
Escala : 1/75

DETALHE DE 2 A 7

NOVA FRIBURGO PREFEITURA
SECRETARIA DE INFRAESTRUTURA E OBRAS

CRECHE - CATARCIONE

Nº DO PROCESSO:

ASSUNTO:
LOCALIZAÇÃO, IMPLANTAÇÃO E COBERTURA DE VIDRO

SECRETÁRIO :
Assinado de forma digital por BERNARDO COELHO VERLY:13319519760
Dados: 2025.05.12 10:57:38 -03'00'
Bernardo Coelho Verly - matrícula: 62.009

SUB-SECRETÁRIO :
Luan Leite Feijó - Matrícula: 115.288

AUTOR DO PROJETO:
Documento assinado digitalmente
MATHEUS MACHADO BITTENCOURT
Data: 09/05/2025 11:56:47-0300
Verifique em https://validar.iti.gov.br
Matheus Machado Bittencourt - Mat: 62.354
CAU/RJ - A191825-7

ENDEREÇO :
RUA EUGENIO NIDECK, LOTE 2, COLONIAL 11 - CATARCIONE, NOVA FRIBURGO

CONSTRUÇÃO :	ESCALA :	DATA :	PRANCHA :
	INDICADA	MAIO / 2025	ÚNICA

OBSERVAÇÕES :