SITUAÇÃO EXISTENTE LEVANTAMENTO PLANIALTIMÉTRICO
SEM ESCALA

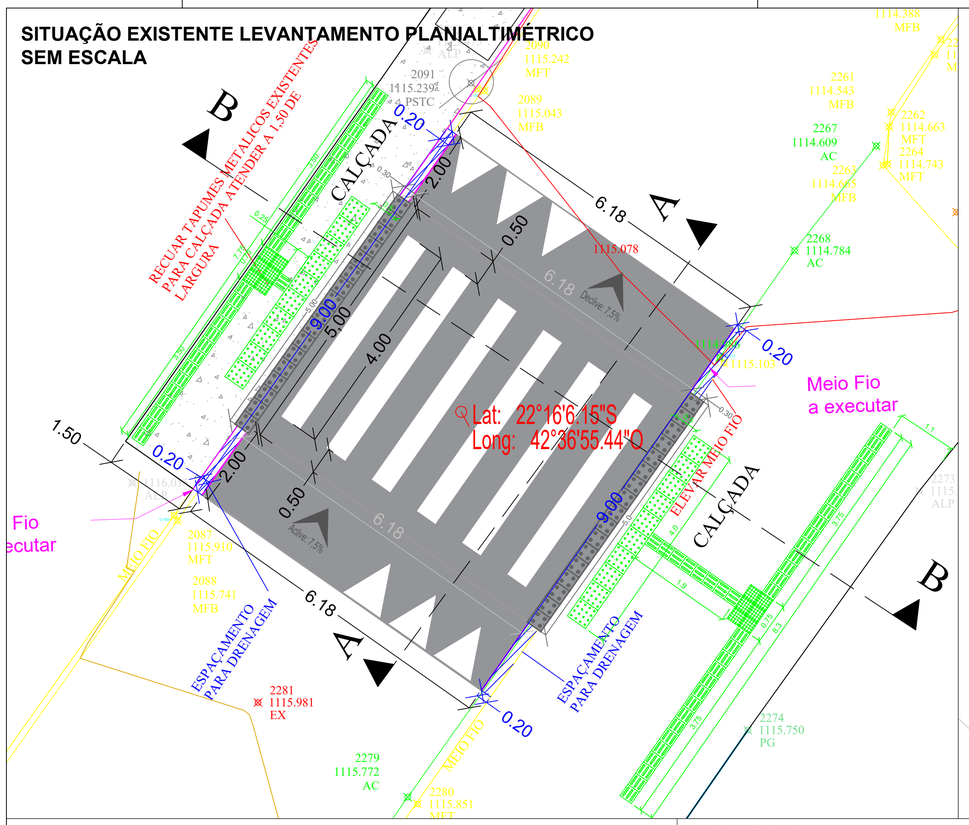

SINALIZAÇÃO VIÁRIA A IMPLANTAR
SEM ESCALA

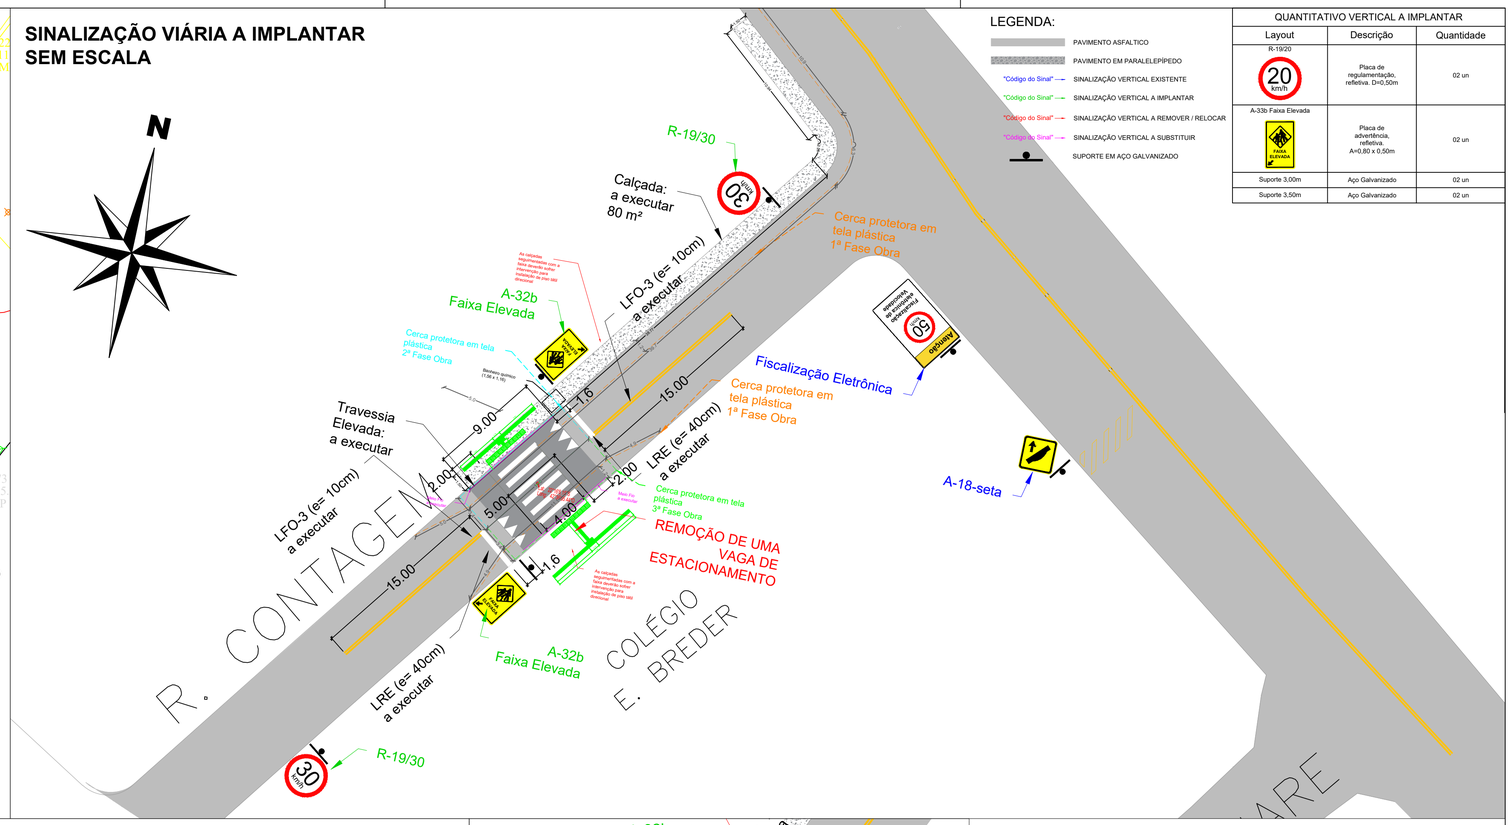

LEGENDA:

- PAVIMENTO ASFALTICO
- PAVIMENTO EM PARALELEPÍPEDO
- "Código do Sinal" — SINALIZAÇÃO VERTICAL EXISTENTE
- "Código do Sinal" — SINALIZAÇÃO VERTICAL A IMPLANTAR
- "Código do Sinal" — SINALIZAÇÃO VERTICAL A REMOVER / RELOCAR
- "Código do Sinal" — SINALIZAÇÃO VERTICAL A SUBSTITUIR
- SUPORTE EM AÇO GALVANIZADO

QUANTITATIVO VERTICAL A IMPLANTAR

Layout	Descrição	Quantidade
R-19/20	Placa de regulamentação, refletiva. D=0,50m	02 un
A-33b Faixa Elevada	Placa de advertência, refletiva. A=0,80 x 0,50m	02 un
Suporte 3,00m	Aço Galvanizado	02 un
Suporte 3,50m	Aço Galvanizado	02 un

CORTE A-A
SEM ESCALA

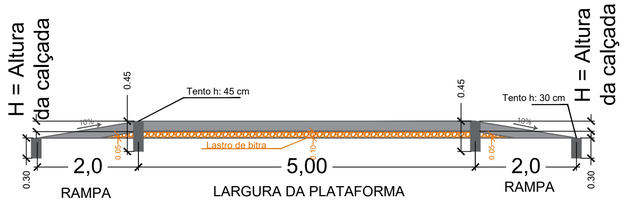

CORTE B-B
SEM ESCALA

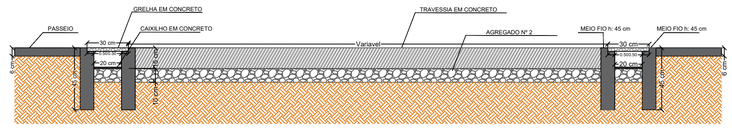

DEMOLIÇÃO DE PAVIMENTO EXISTENTE
SEM ESCALA

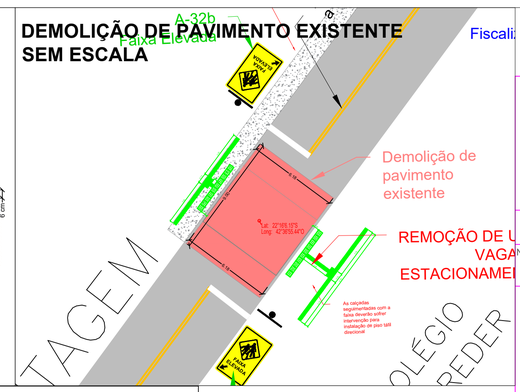

DETALHAMENTO FAIXA ELEVADA
1:5

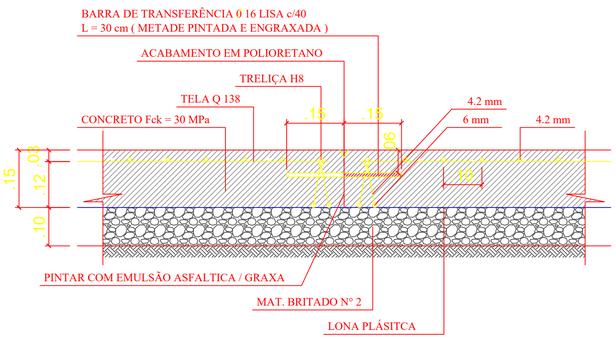

DETALHAMENTO PINTURA FAIXA ELEVADA
SEM ESCALA

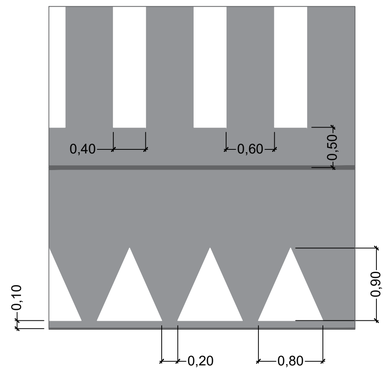

DETALHAMENTO DRENAGEM
SEM ESCALA

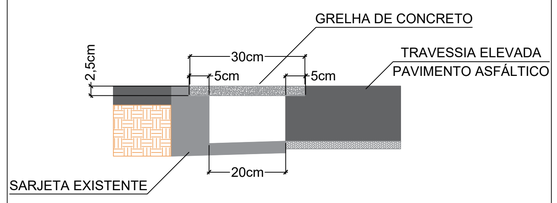

DETALHAMENTO PLACAS
SEM ESCALA

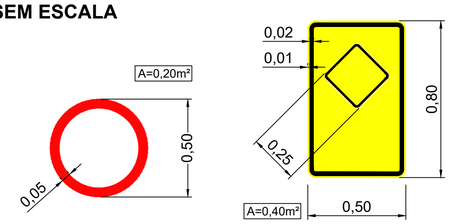

DETALHAMENTO DO POSTE EM AÇO GALVANIZADO
SEM ESCALA

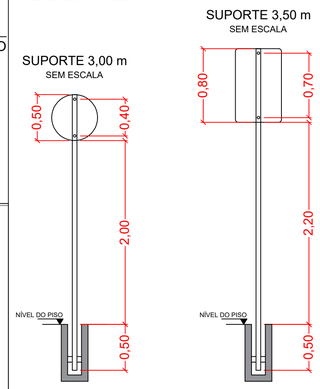

NOVA FRIBURGO PREFEITURA | 200 anos | SECRETARIA DA CASA CIVIL - EGCP

PROJETO DE FAIXA ELEVADA E ACESSIBILIDADE DAS CALÇADAS

Nº DO PROCESSO:	ASSUNTO:
	PROJETO DE IMPLANTAÇÃO

SECRETÁRIA SMOMU:

SECRETÁRIA SMADUS:

RESPONSÁVEL TÉCNICO: BARBARA ANDREA MARCHESINI:02475641924

Assinado de forma digital por BARBARA ANDREA MARCHESINI:02475641924
DN: c=BR, o=ICP-Brasil, ou=Secretaria da Receita Federal do Brasil - RFB, ou=RFB e-CPF A3, ou=VALID, ou=AR ONLINE SOL, ou=Videoconferencia, ou=14690317000157, cn=BARBARA ANDREA MARCHESINI:02475641924
Dados: 2024.12.10 15:41:56 -03'00'

ENDEREÇO : R. CONTAGEM, S/Nº, CAMPO DO COELHO, NOVA FRIBURGO - RJ

DETALHAMENTOS, SINALIZAÇÃO VIÁRIA E QUADRO

CONSTRUÇÃO :	ESCALA :	DATA :	PRANCHA :
	INDICADA	DEZ. / 2024	6/17

OBSERVAÇÕES: