




SITUAÇÃO EXISTENTE LEVANTAMENTO PLANIALTIMÉTRICO SEM ESCALA

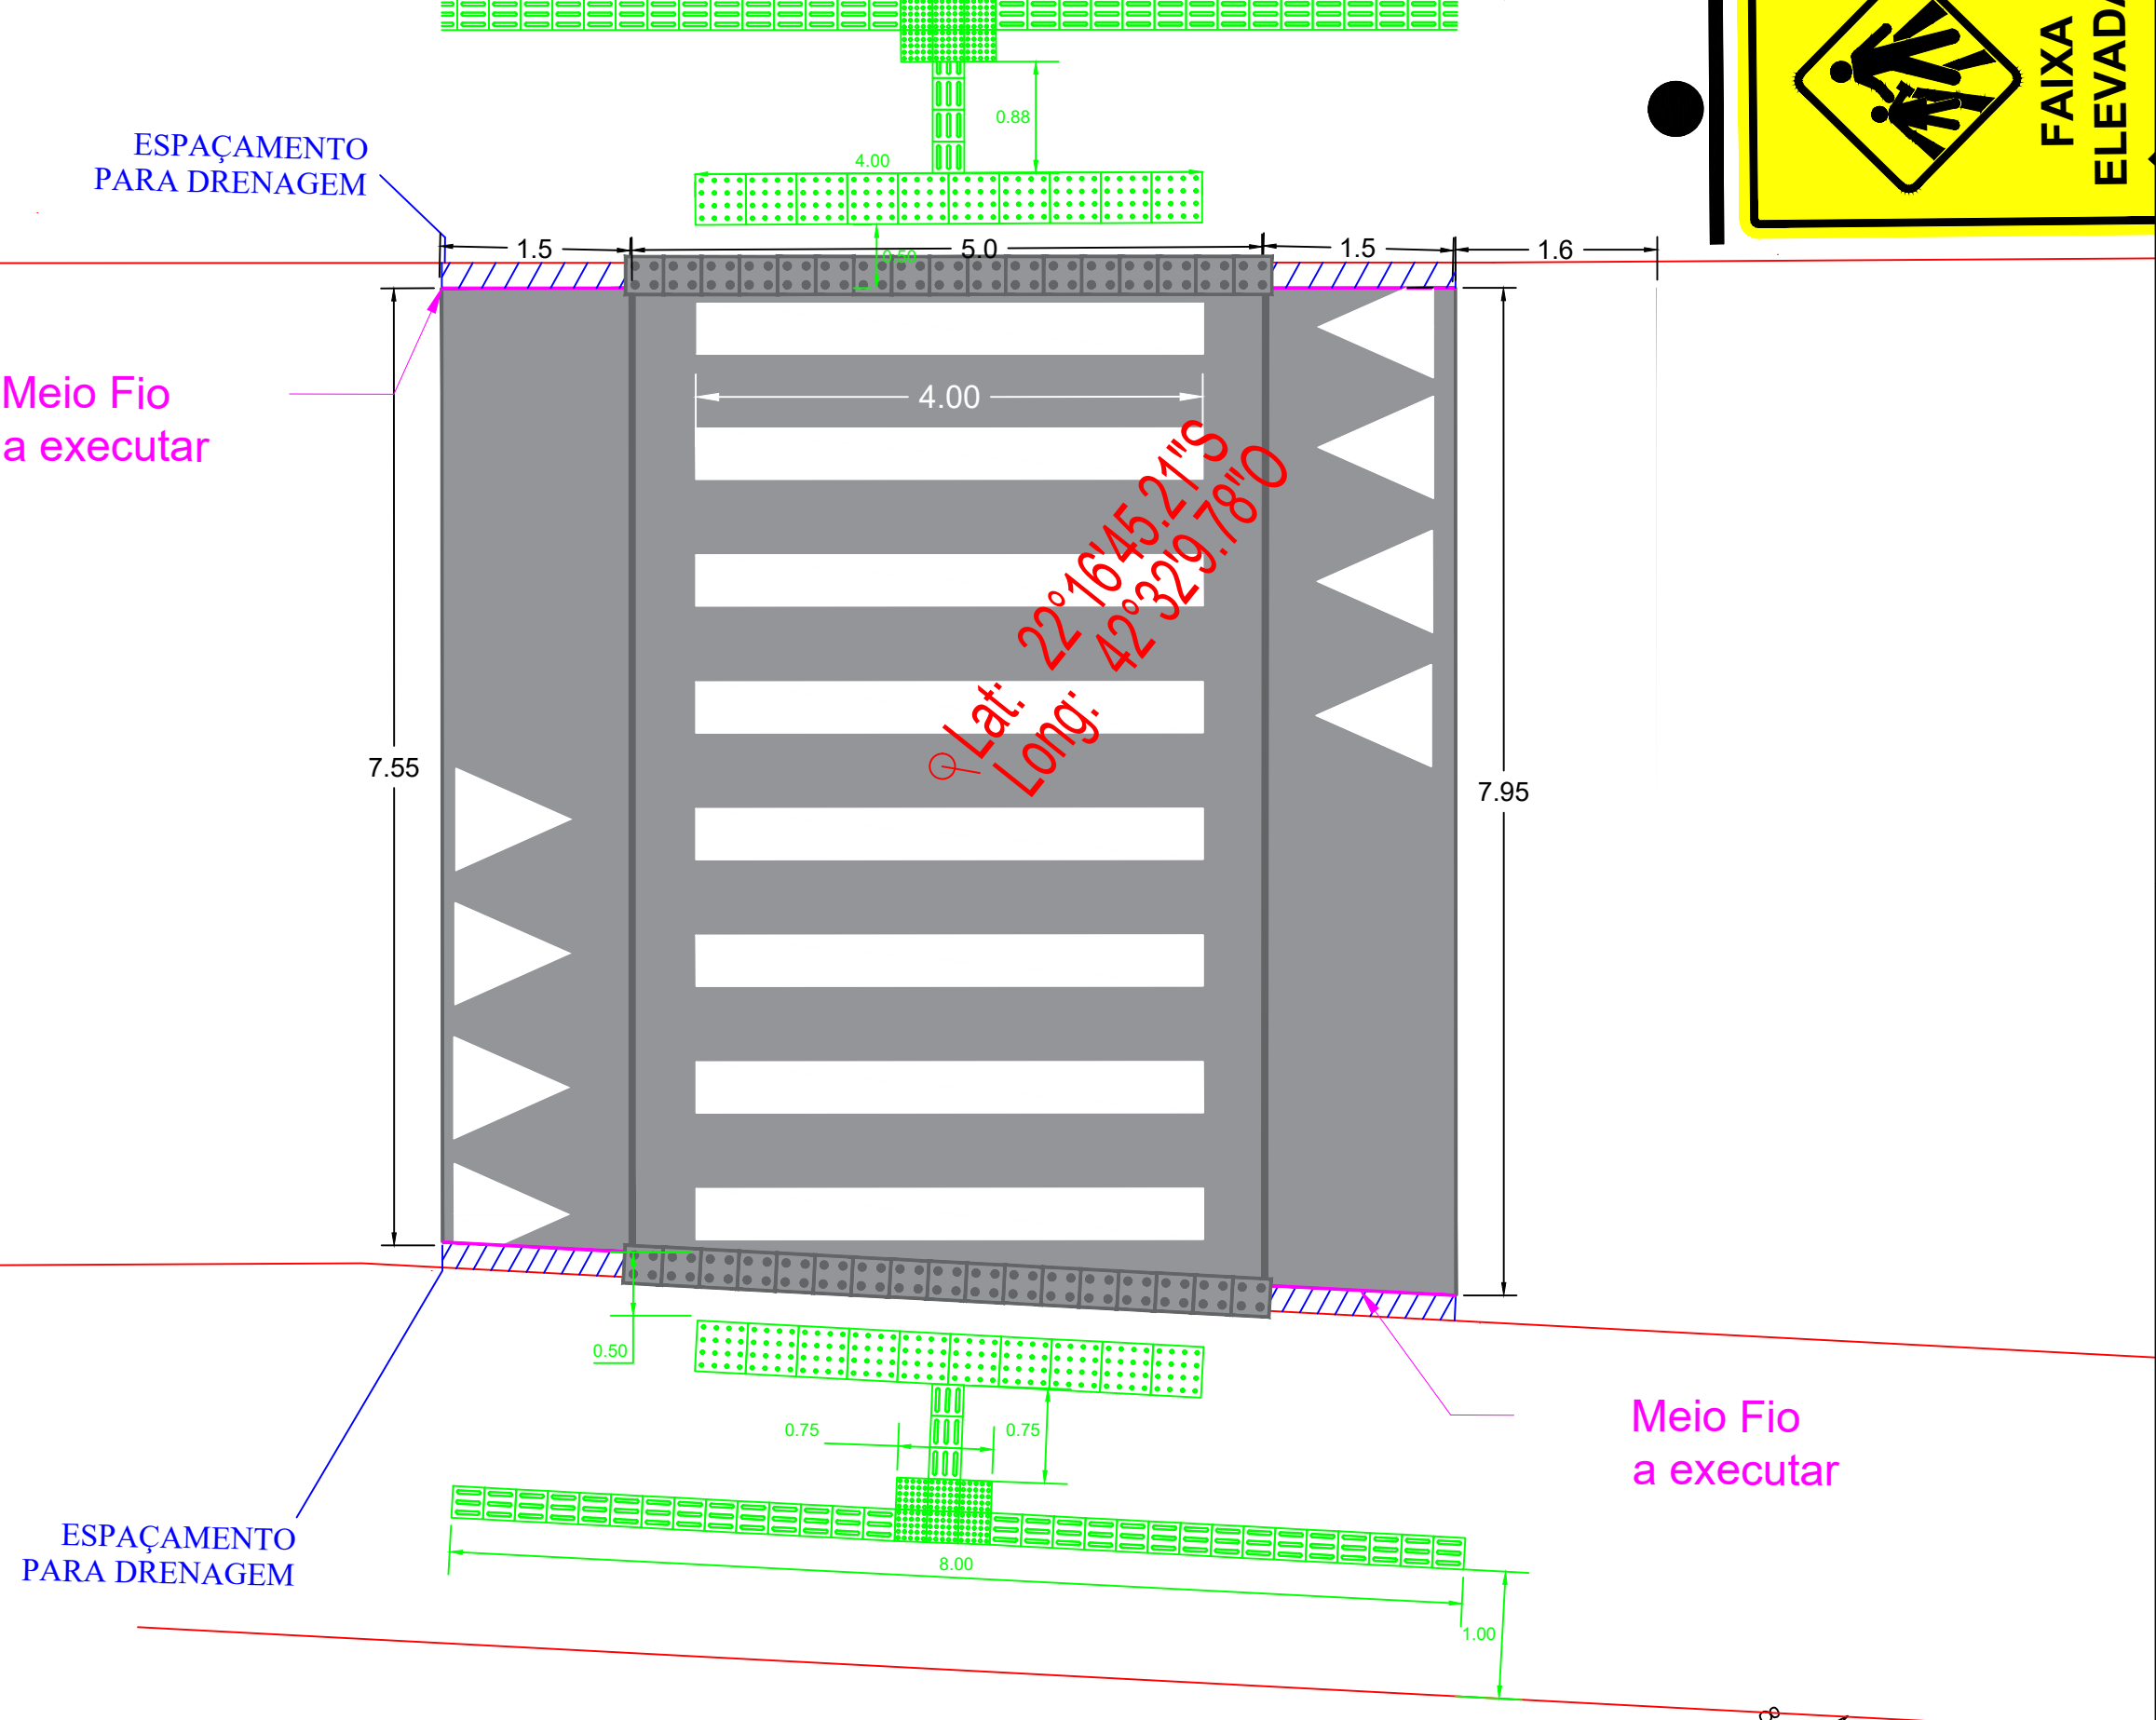


SINALIZAÇÃO VIÁRIA A IMPLANTAR SEM ESCALA

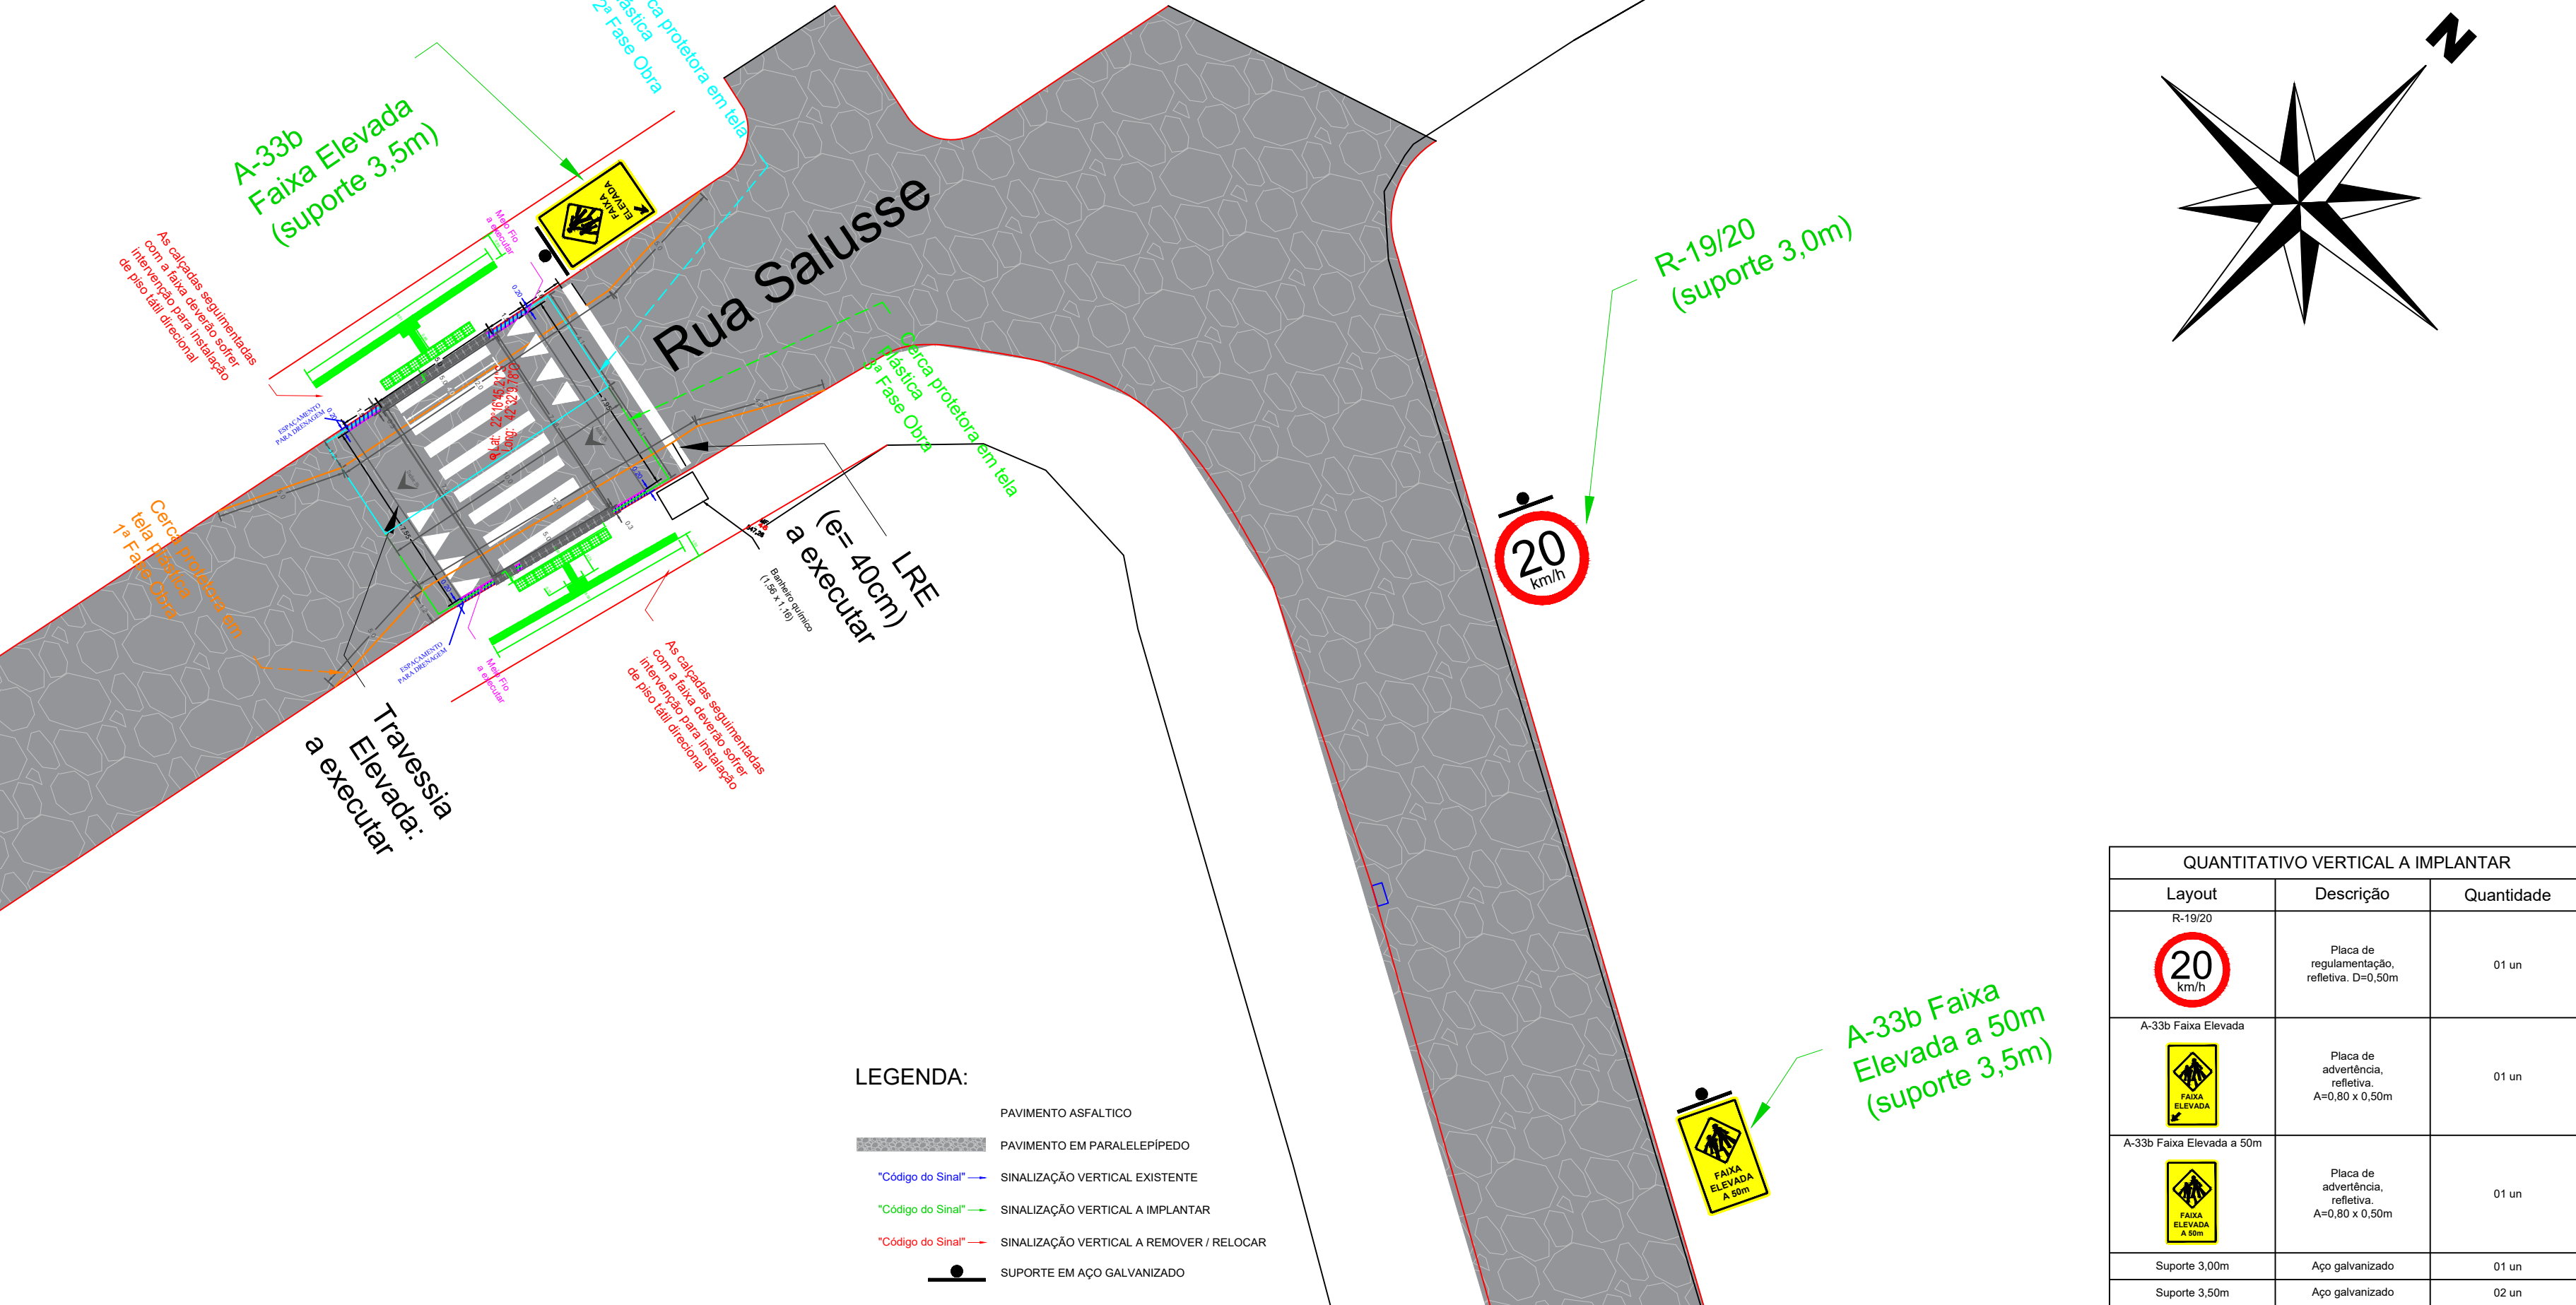


CORTE A-A SEM ESCALA

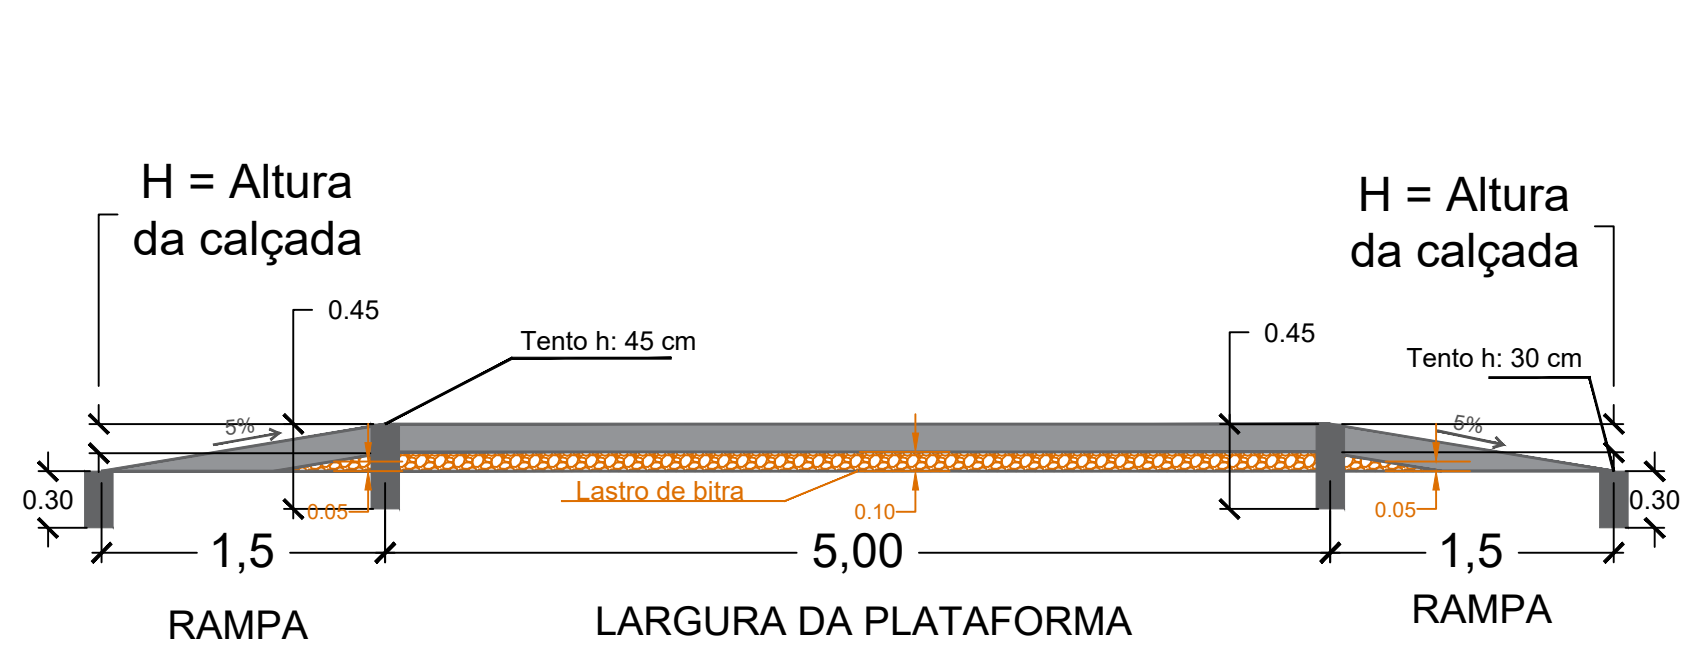


CORTE B-B SEM ESCALA

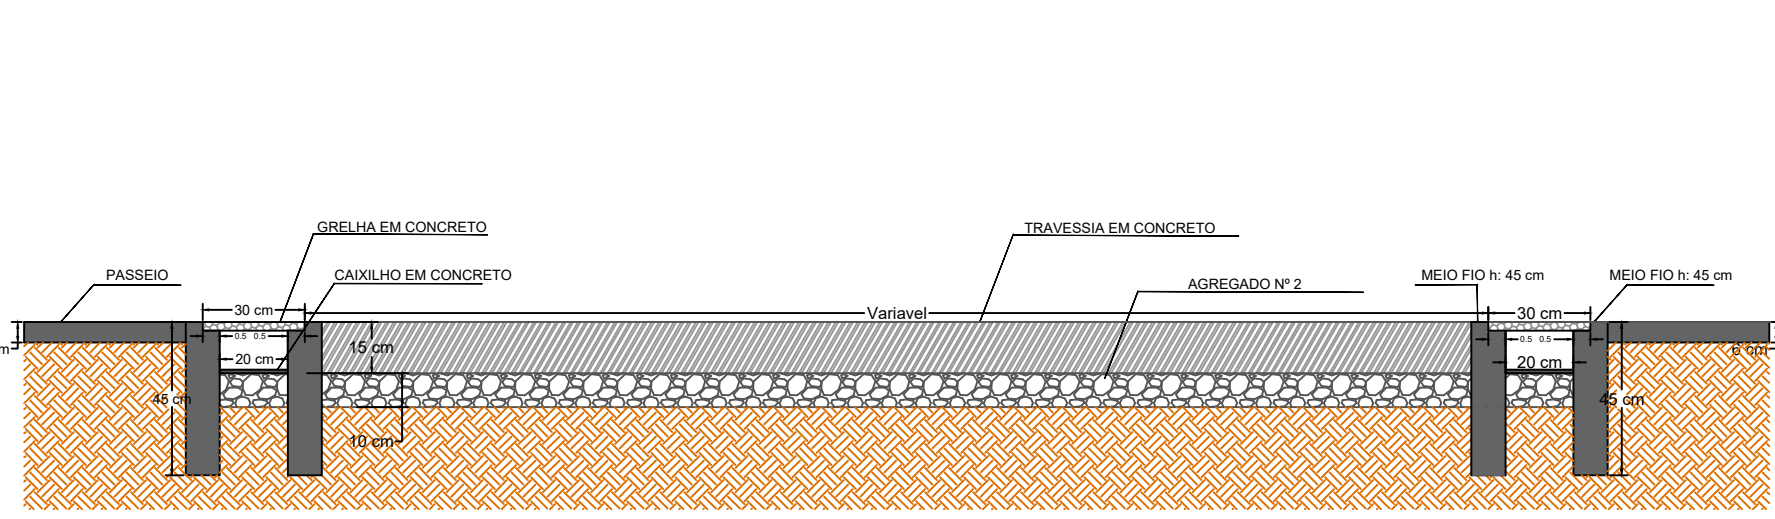


DEMOLIÇÃO DE PAVIMENTO EXISTENTE SEM ESCALA

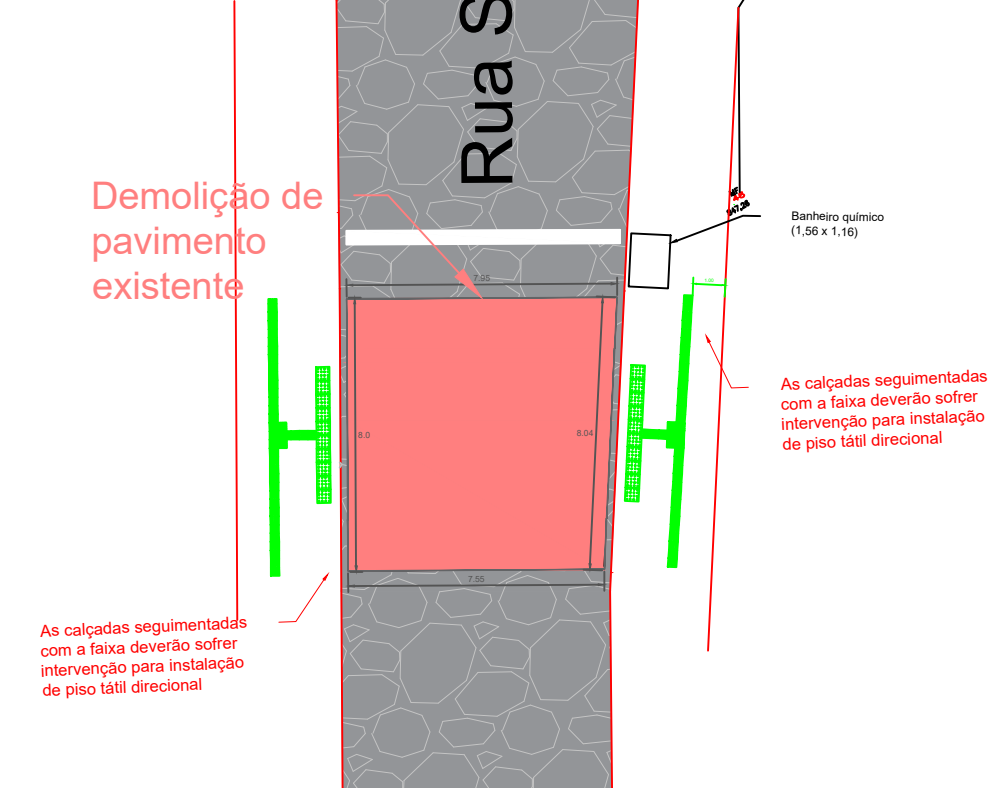


DETALHAMENTO FAIXA ELEVADA 1:5

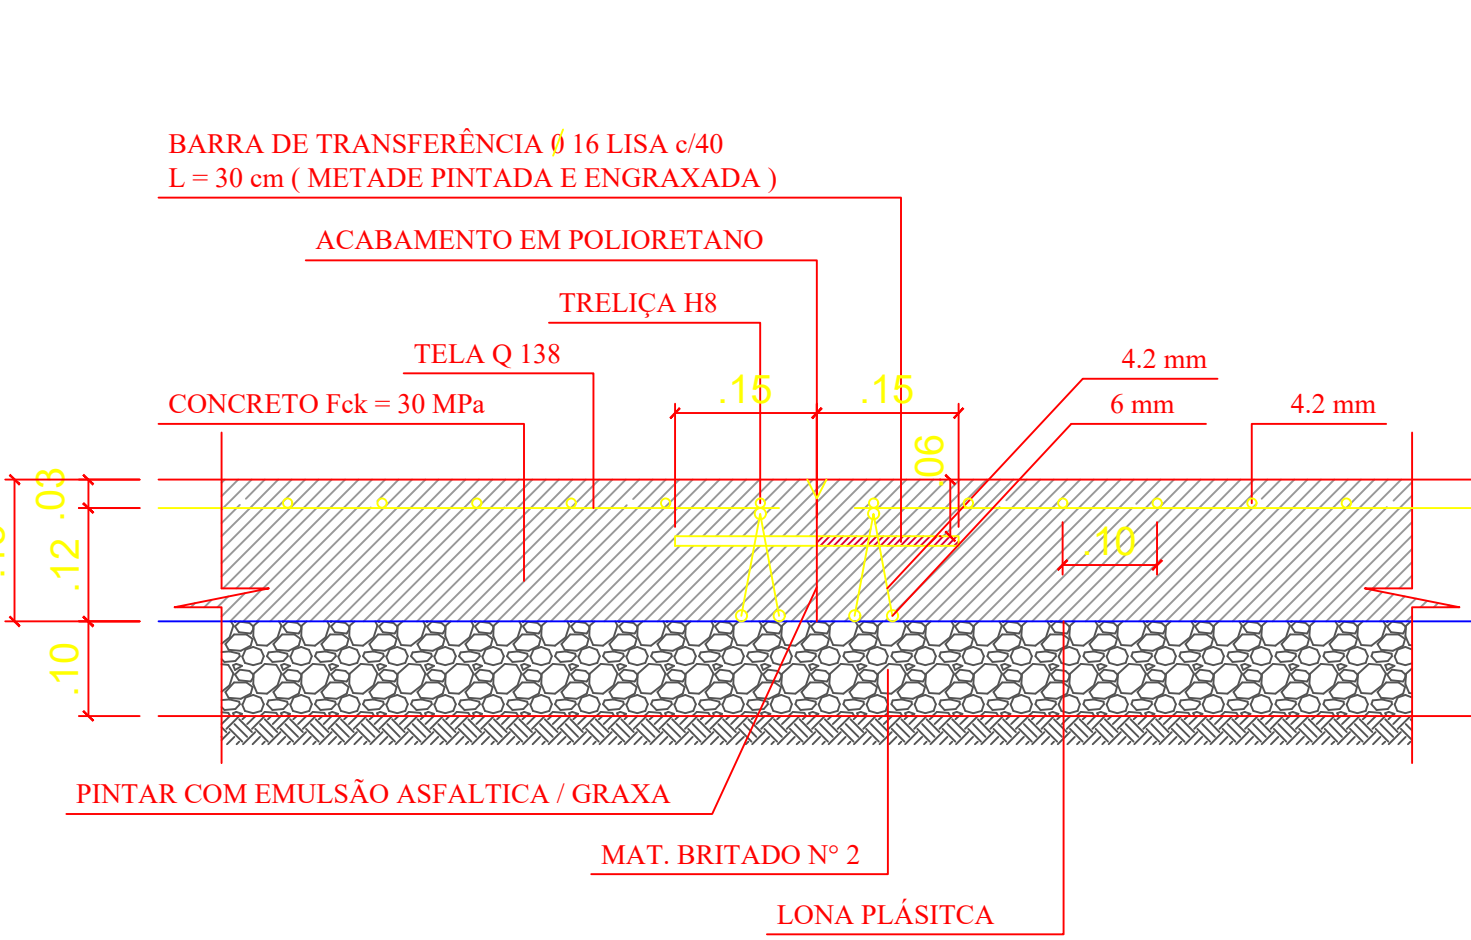


DETALHAMENTO DRENAGEM SEM ESCALA

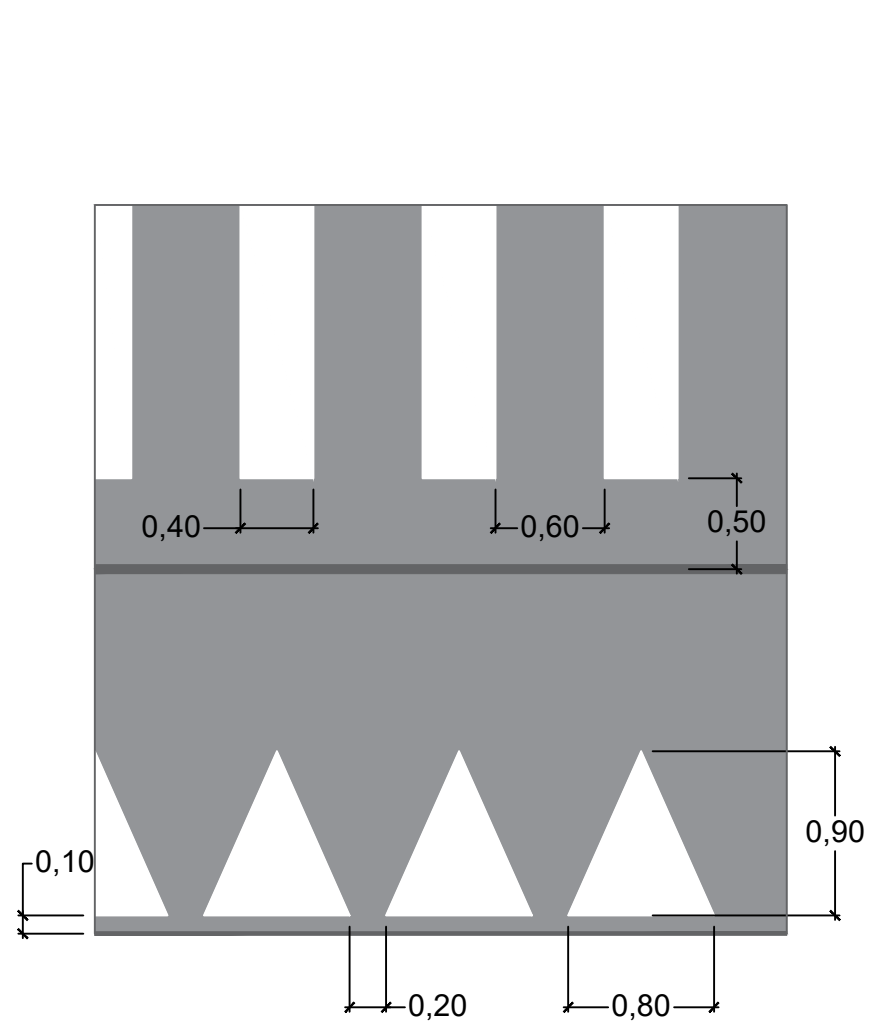


DETALHAMENTO DRENAGEM SEM ESCALA

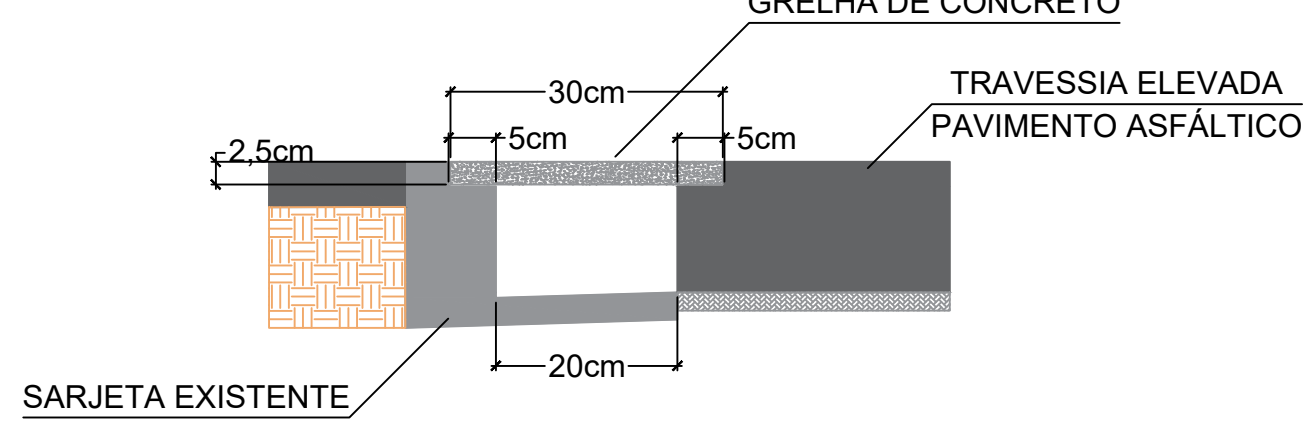

DETALHAMENTO PLACAS SEM ESCALA

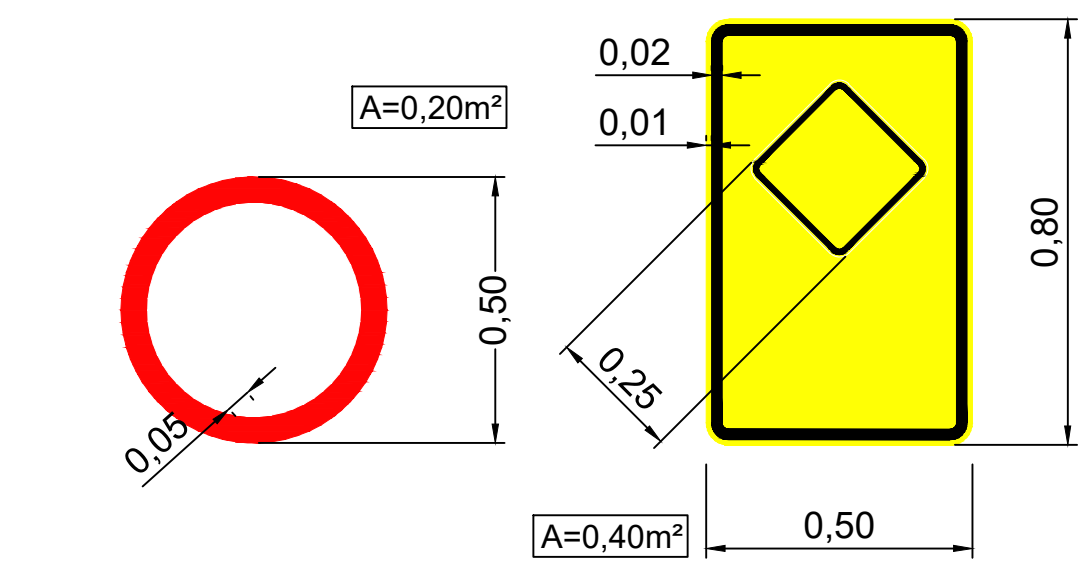

DETALHAMENTO DO POSTE EM AÇO GALVANIZADO SEM ESCALA

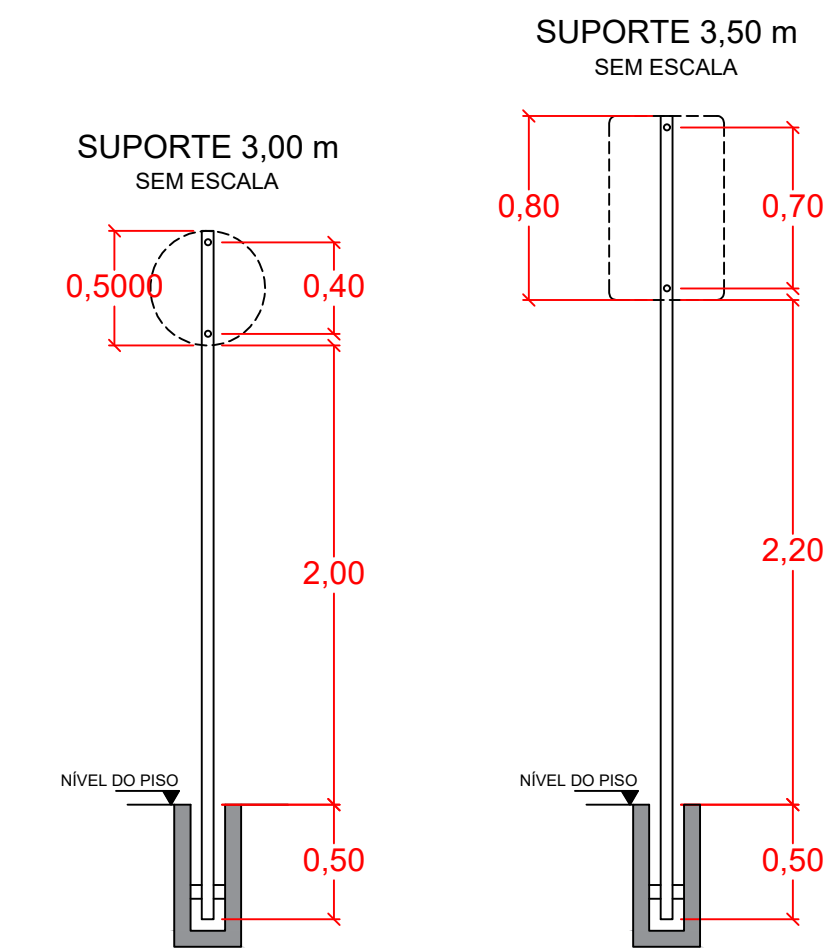

PROJETO DE FAIXA ELEVADA E ACESSIBILIDADE DAS CALÇADAS

Nº DO PROCESSO: ASSUNTO: PROJETO DE IMPLANTAÇÃO

SECRETÁRIA SMOMU:

SECRETÁRIA SMADUS:

RESPONSÁVEL TÉCNICO:

ENDEREÇO: R. SALUSSI, S/Nº, CENTRO, NOVA FRIBURGO - RJ

DETALHAMENTOS, SINALIZAÇÃO VIÁRIA E QUADRO

CONSTRUÇÃO: ESCALA: INDICADA DATA: DEZ. / 2024 PRANCHA: 16/17

OBSERVAÇÕES: