



DETALHAMENTO COM LEVANTAMENTO PLANIALTIMÉTRICO SEM ESCALA

NADÁ

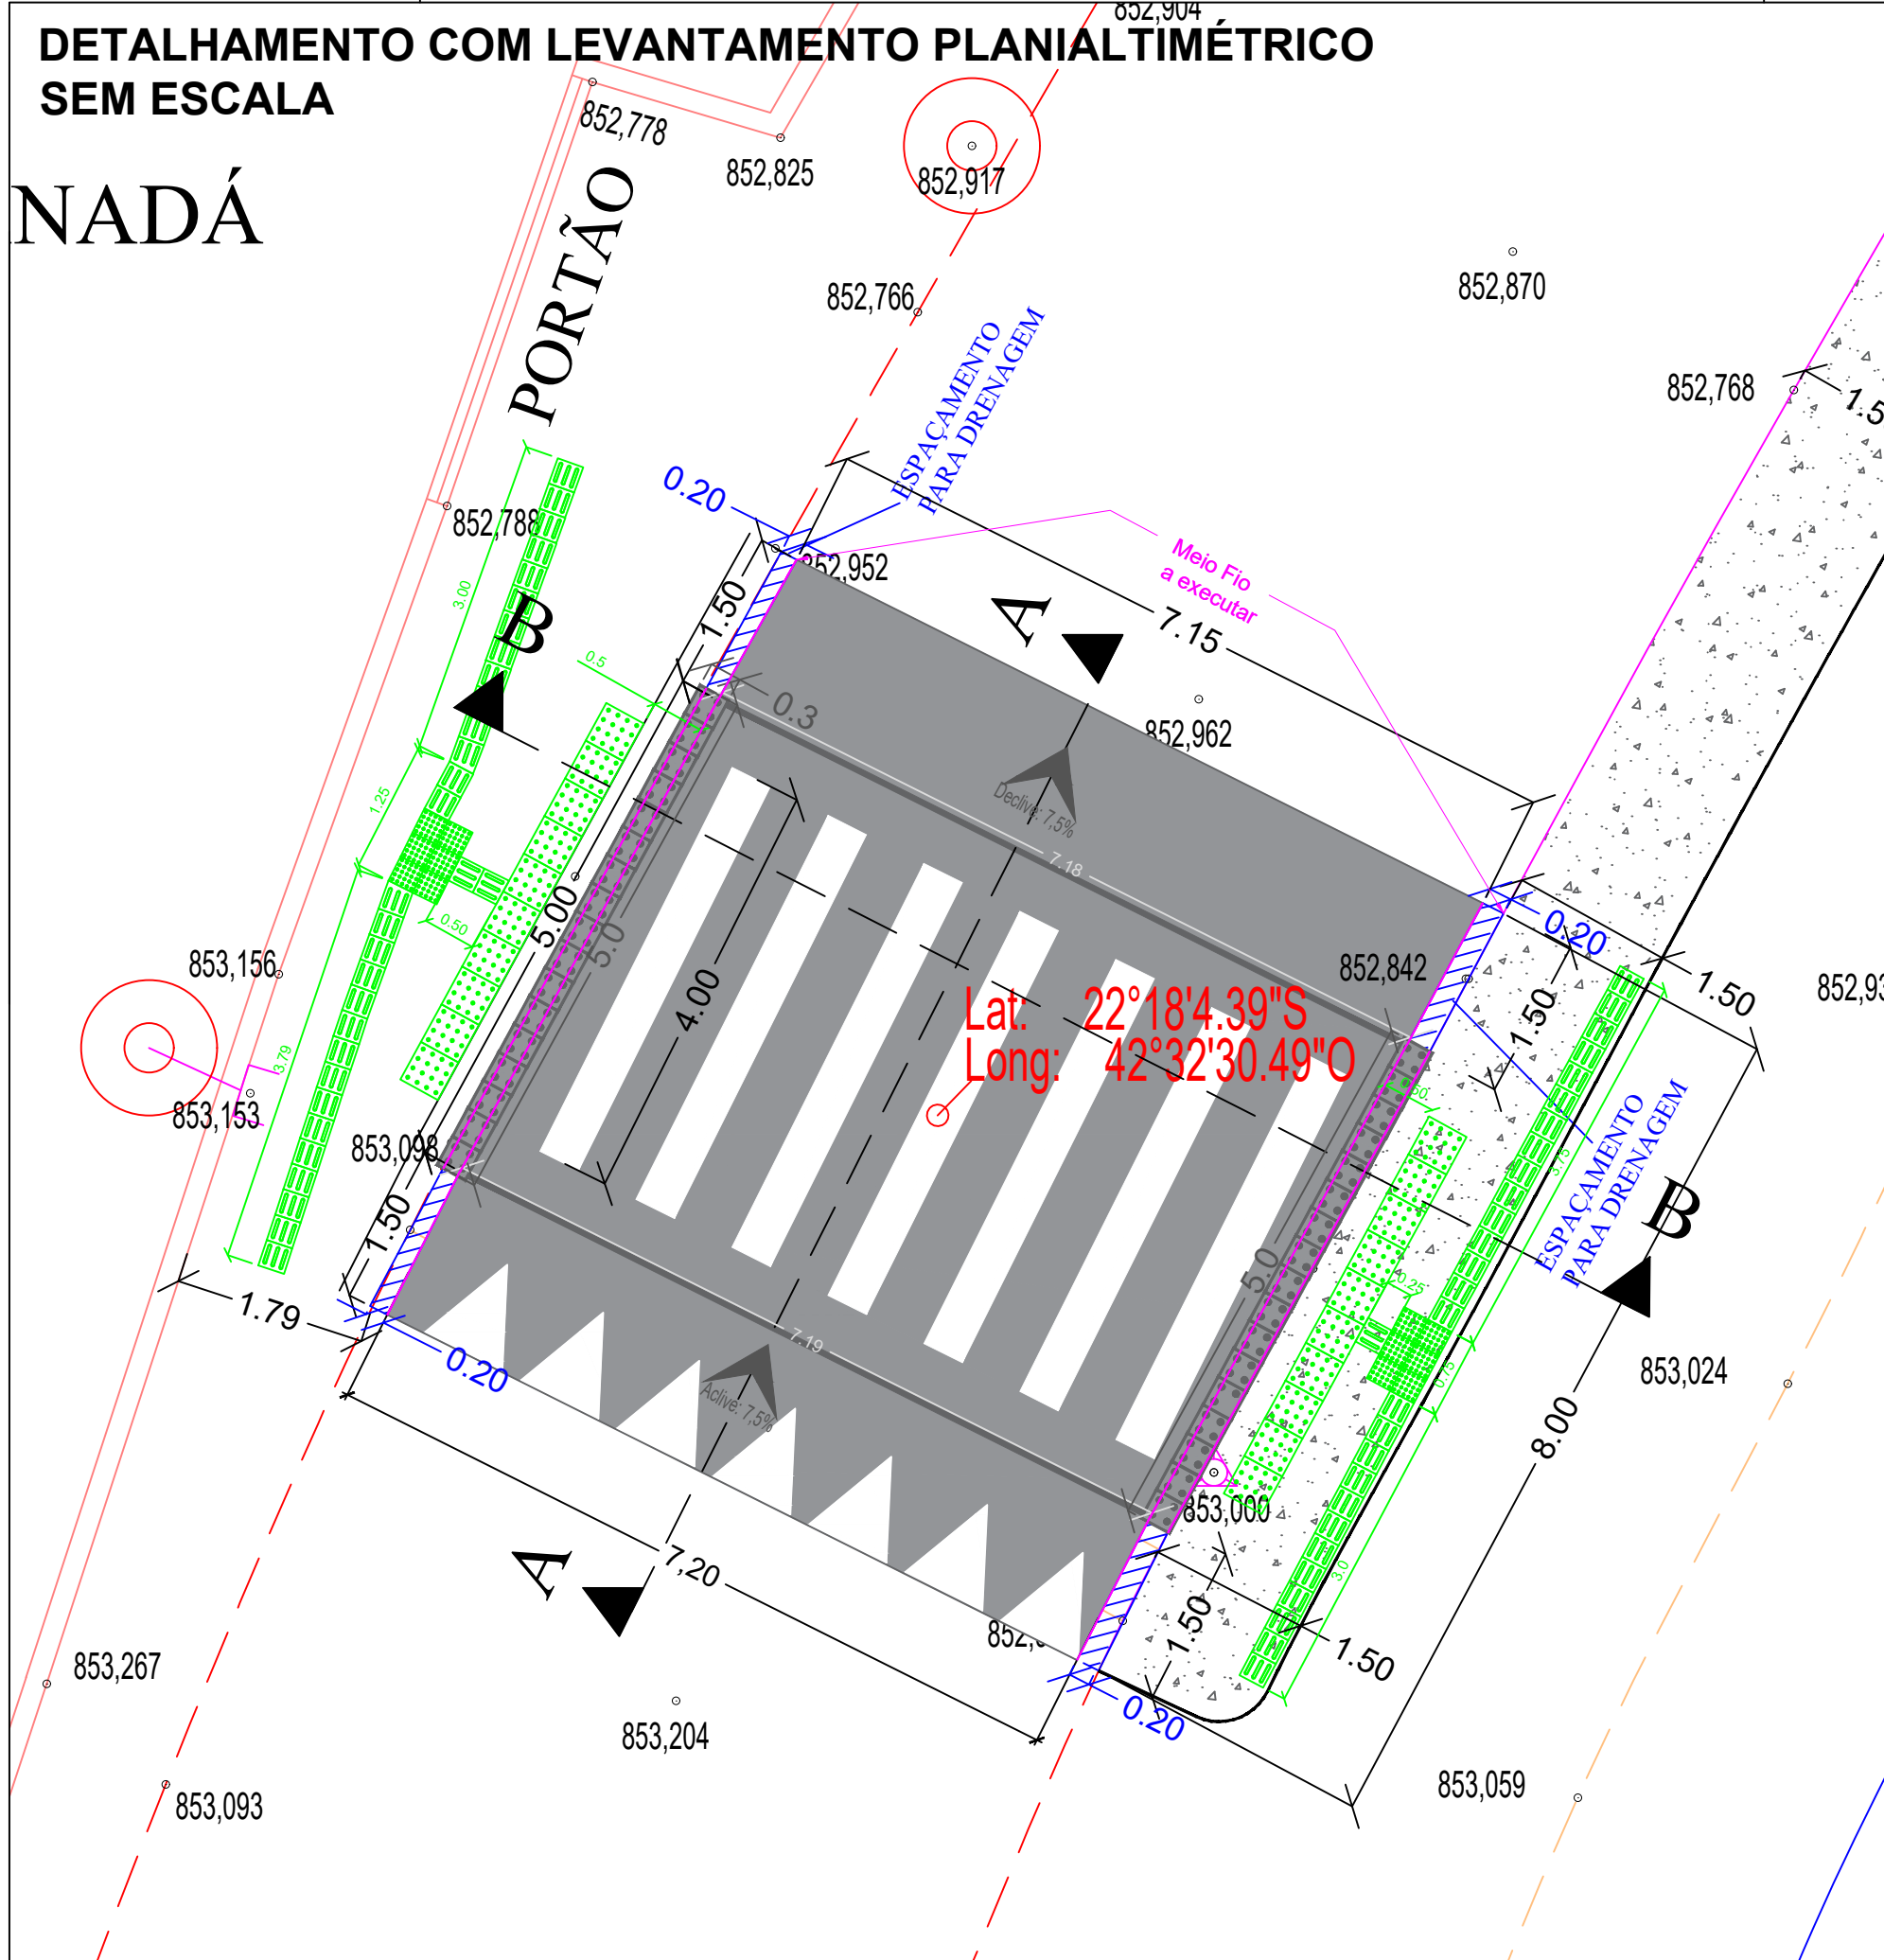


SINALIZAÇÃO VIÁRIA A IMPLANTAR 1:75

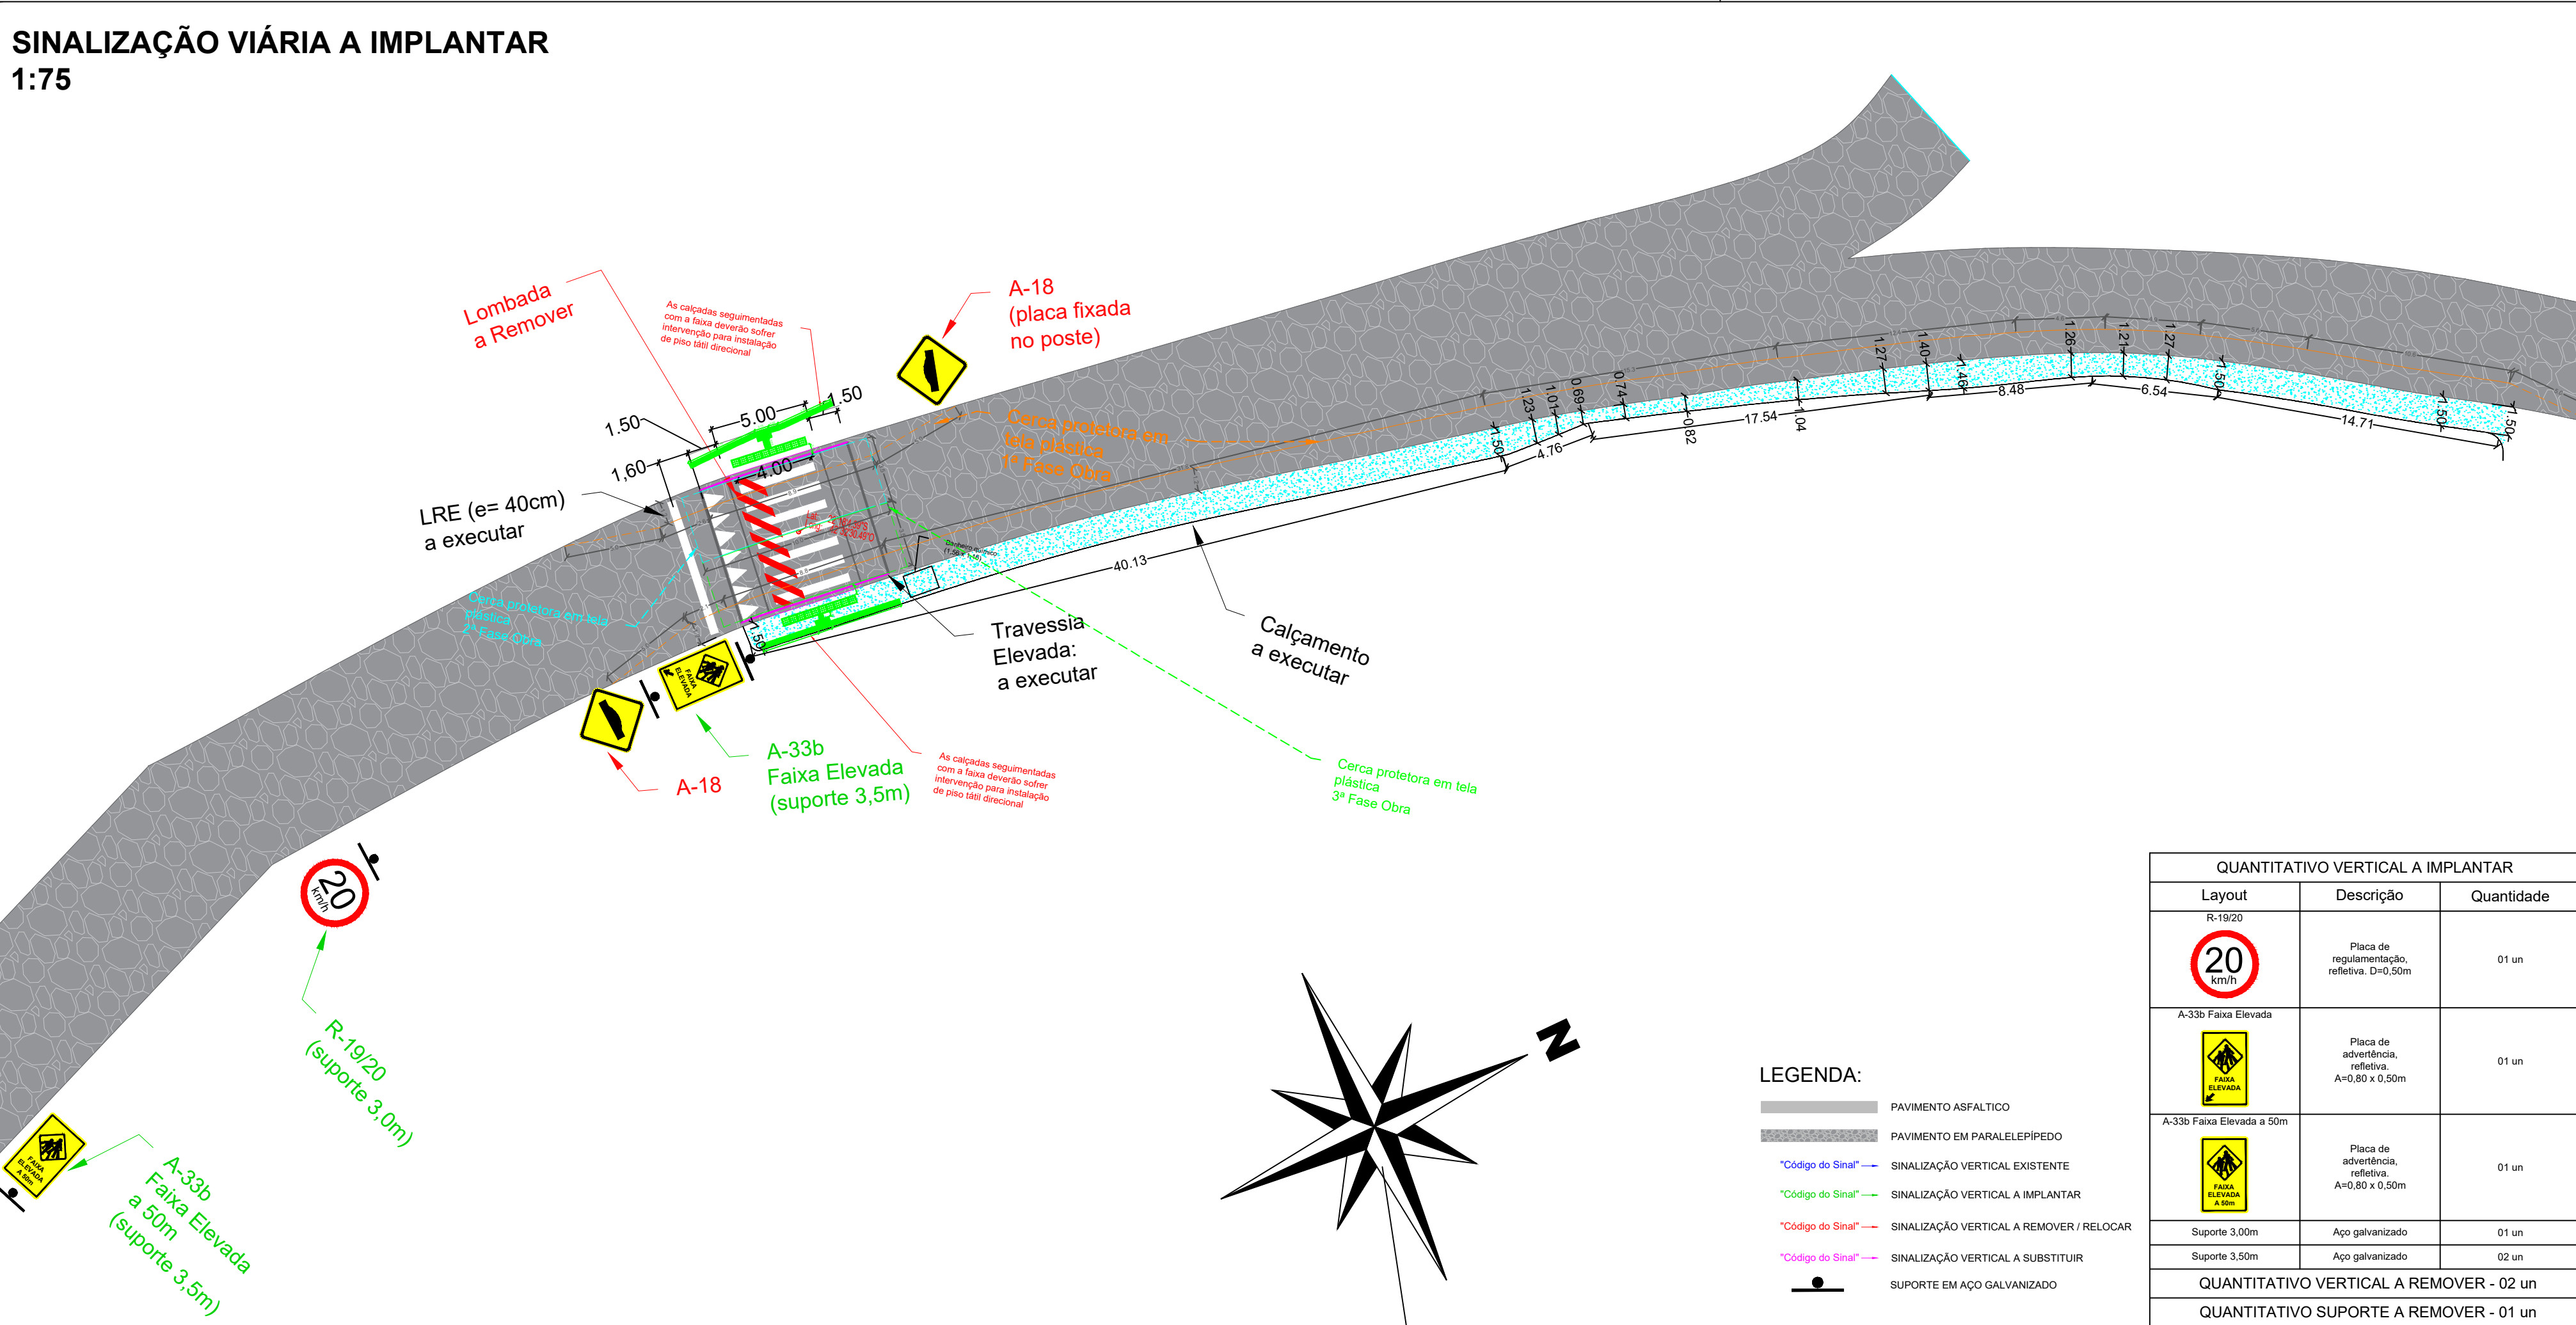


QUANTITATIVO VERTICAL A IMPLANTAR		
Layout	Descrição	Quantidade
R-19/20	Placa de regulamentação, reflexiva, D=0,50m	01 un
A-33b Faixa Elevada	Placa de advertência, reflexiva, A=0,80 x 0,50m	01 un
A-33b Faixa Elevada a 50m	Placa de advertência, reflexiva, A=0,80 x 0,50m	01 un
Suporte 3,00m	Aço galvanizado	01 un
Suporte 3,50m	Aço galvanizado	02 un
QUANTITATIVO VERTICAL A REMOVER - 02 un		
QUANTITATIVO SUPORTE A REMOVER - 01 un		


CORTE A-A SEM ESCALA

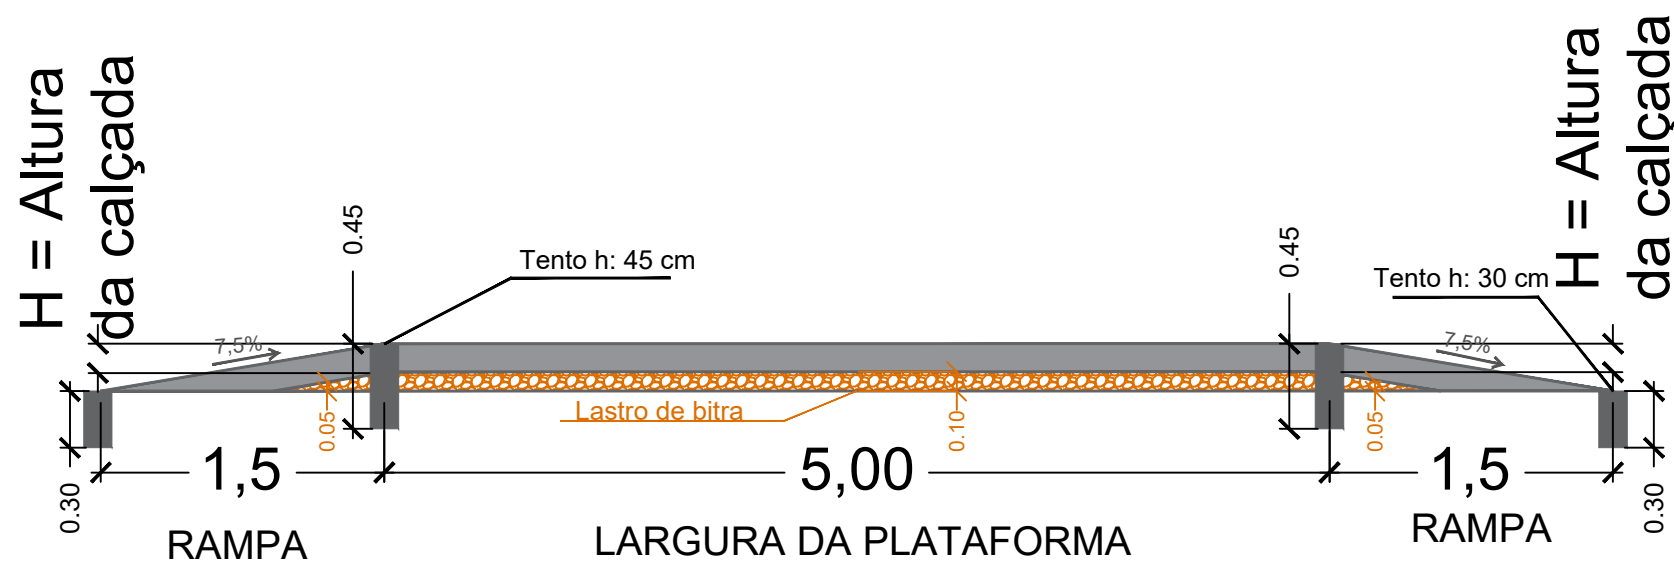


CORTE B-B SEM ESCALA

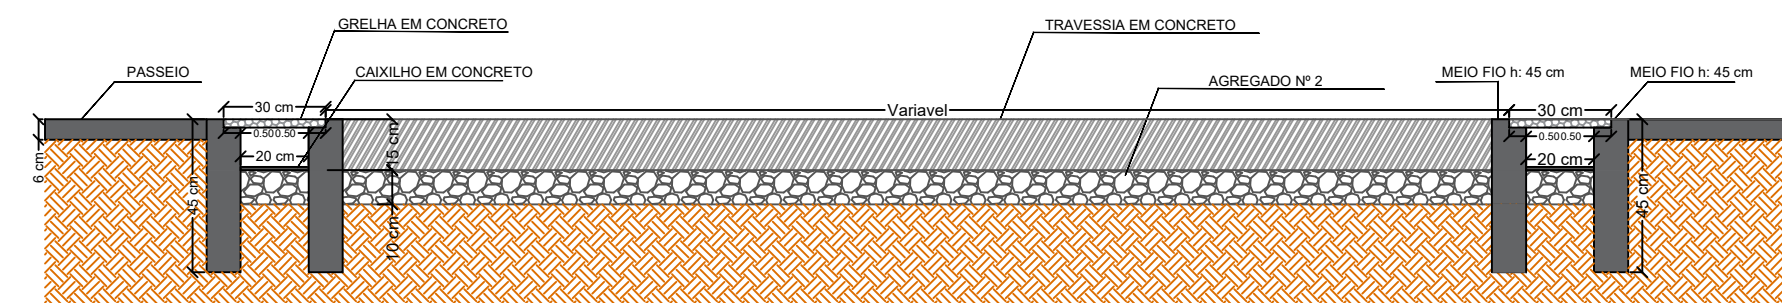


DEMOLIÇÃO DE PAVIMENTO EXISTENTE SEM ESCALA

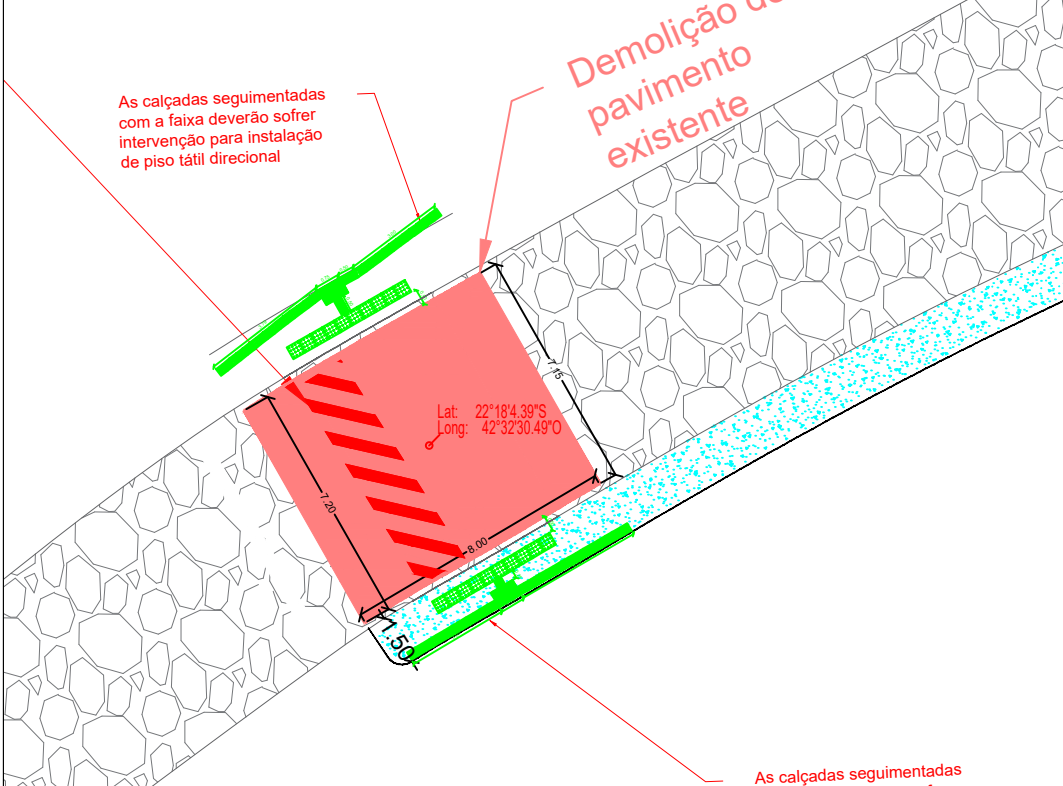


DETALHAMENTO FAIXA ELEVADA 1:5

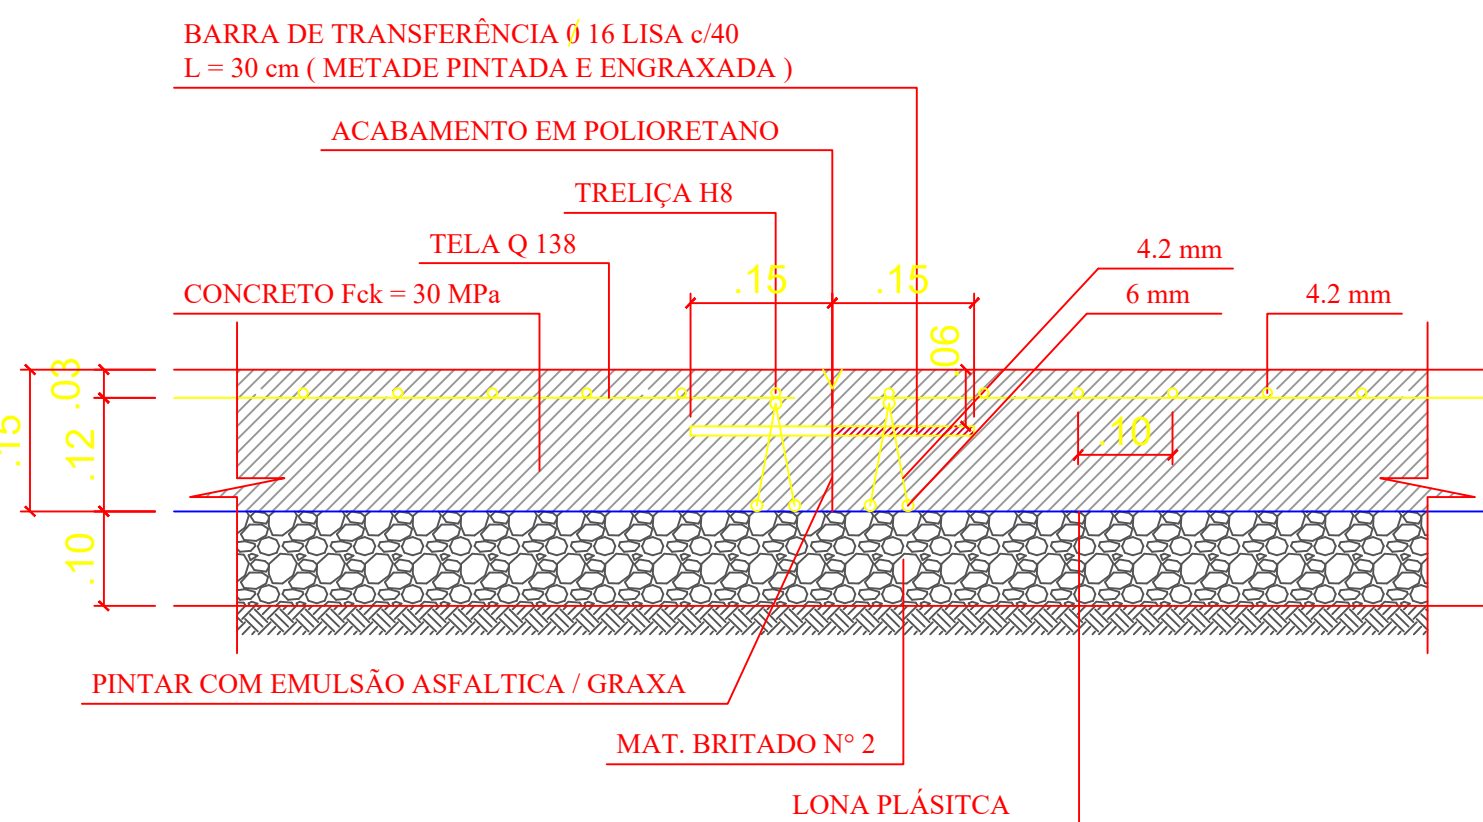


DETALHAMENTO PINTURA FAIXA ELEVADA SEM ESCALA

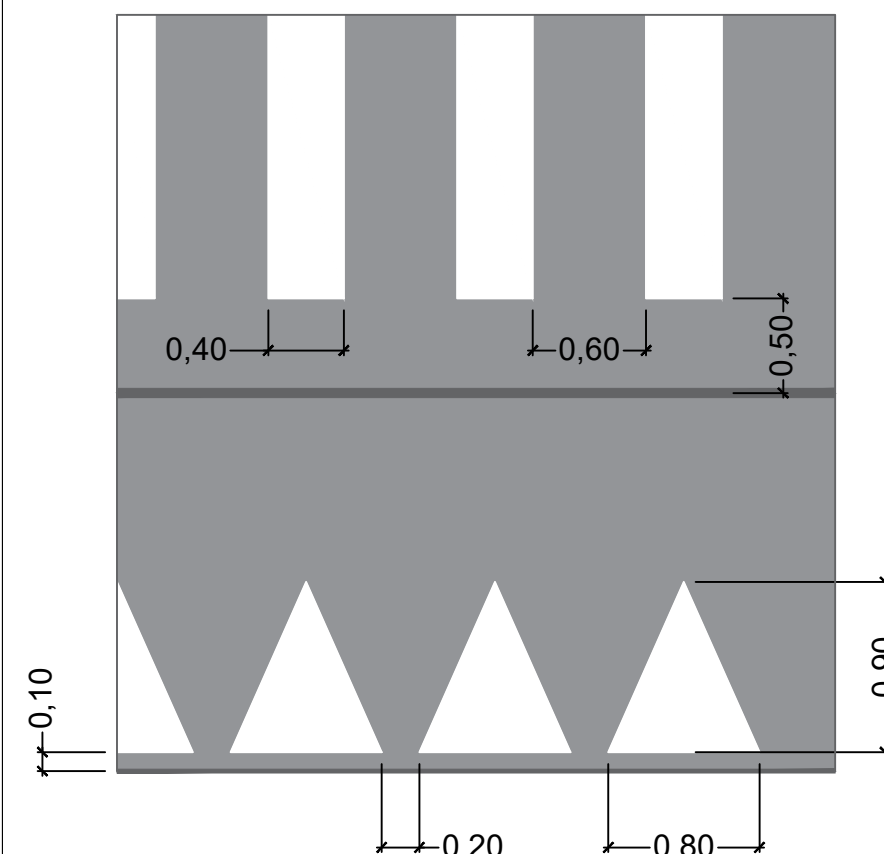


DETALHAMENTO DRENAGEM SEM ESCALA

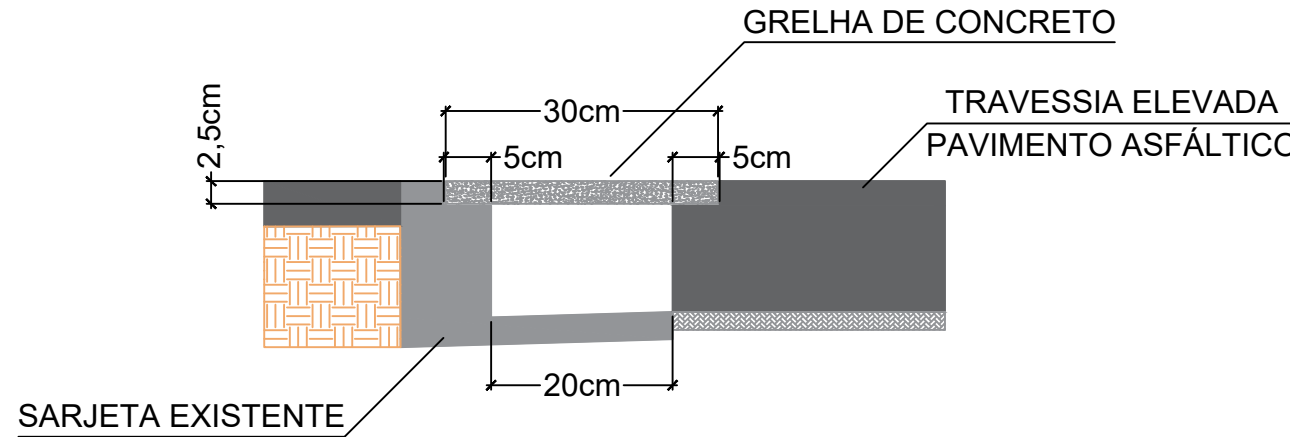

DETALHAMENTO PLACAS SEM ESCALA

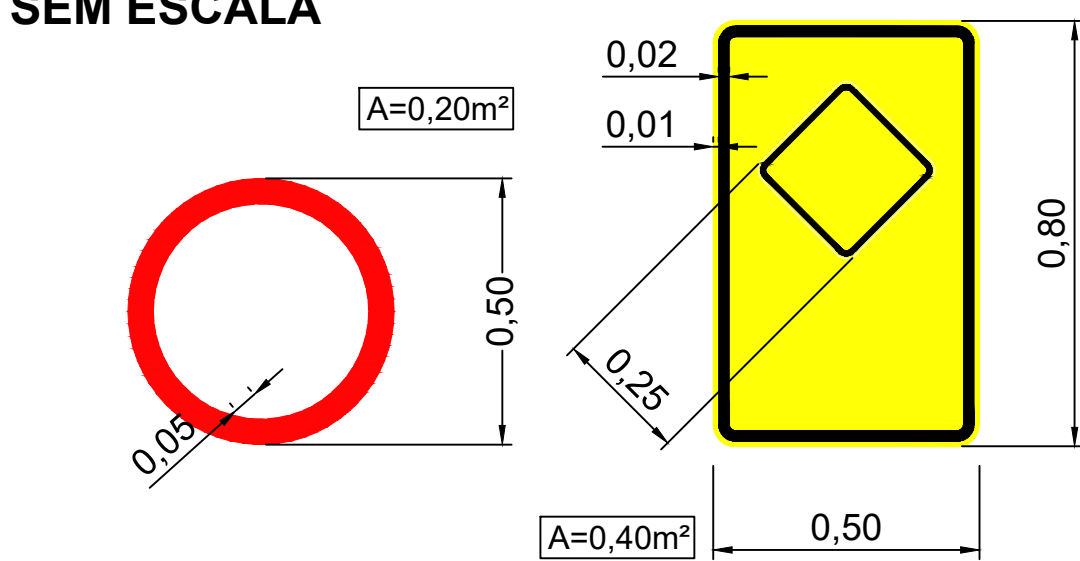

DETALHAMENTO DO POSTE EM AÇO GALVANIZADO SEM ESCALA

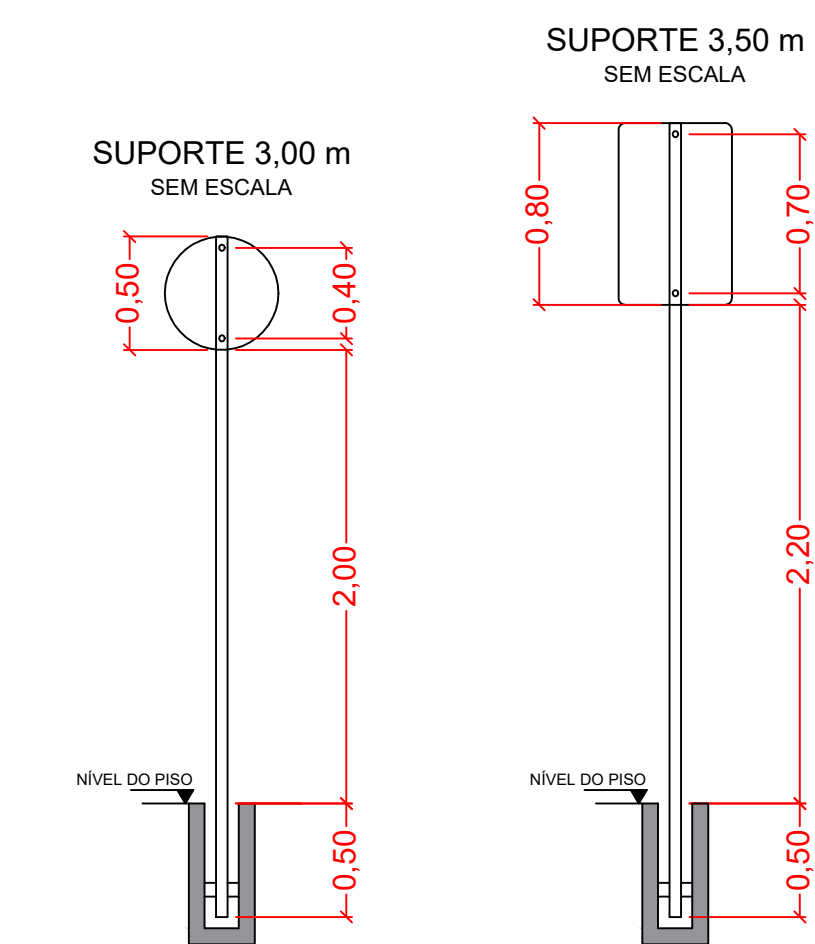

PROJETO DE FAIXA ELEVADA E ACESSIBILIDADE DAS CALÇADAS

Nº DO PROCESSO:	ASSUNTO:
	PROJETO DE IMPLANTAÇÃO
SECRETÁRIA SMOMU:	
SECRETÁRIA SMADUS:	
RESPONSÁVEL TÉCNICO:	

ENDEREÇO: R. JARDEL HOTTZ, S/Nº, NOVA FRIBURGO - RJ

DETALHAMENTOS, SINALIZAÇÃO VIÁRIA E QUADRO

CONSTRUÇÃO:	ESCALA:	DATA:	PRANCHA:
	INDICADA	DEZ. / 2024	9/17

OBSERVAÇÕES: