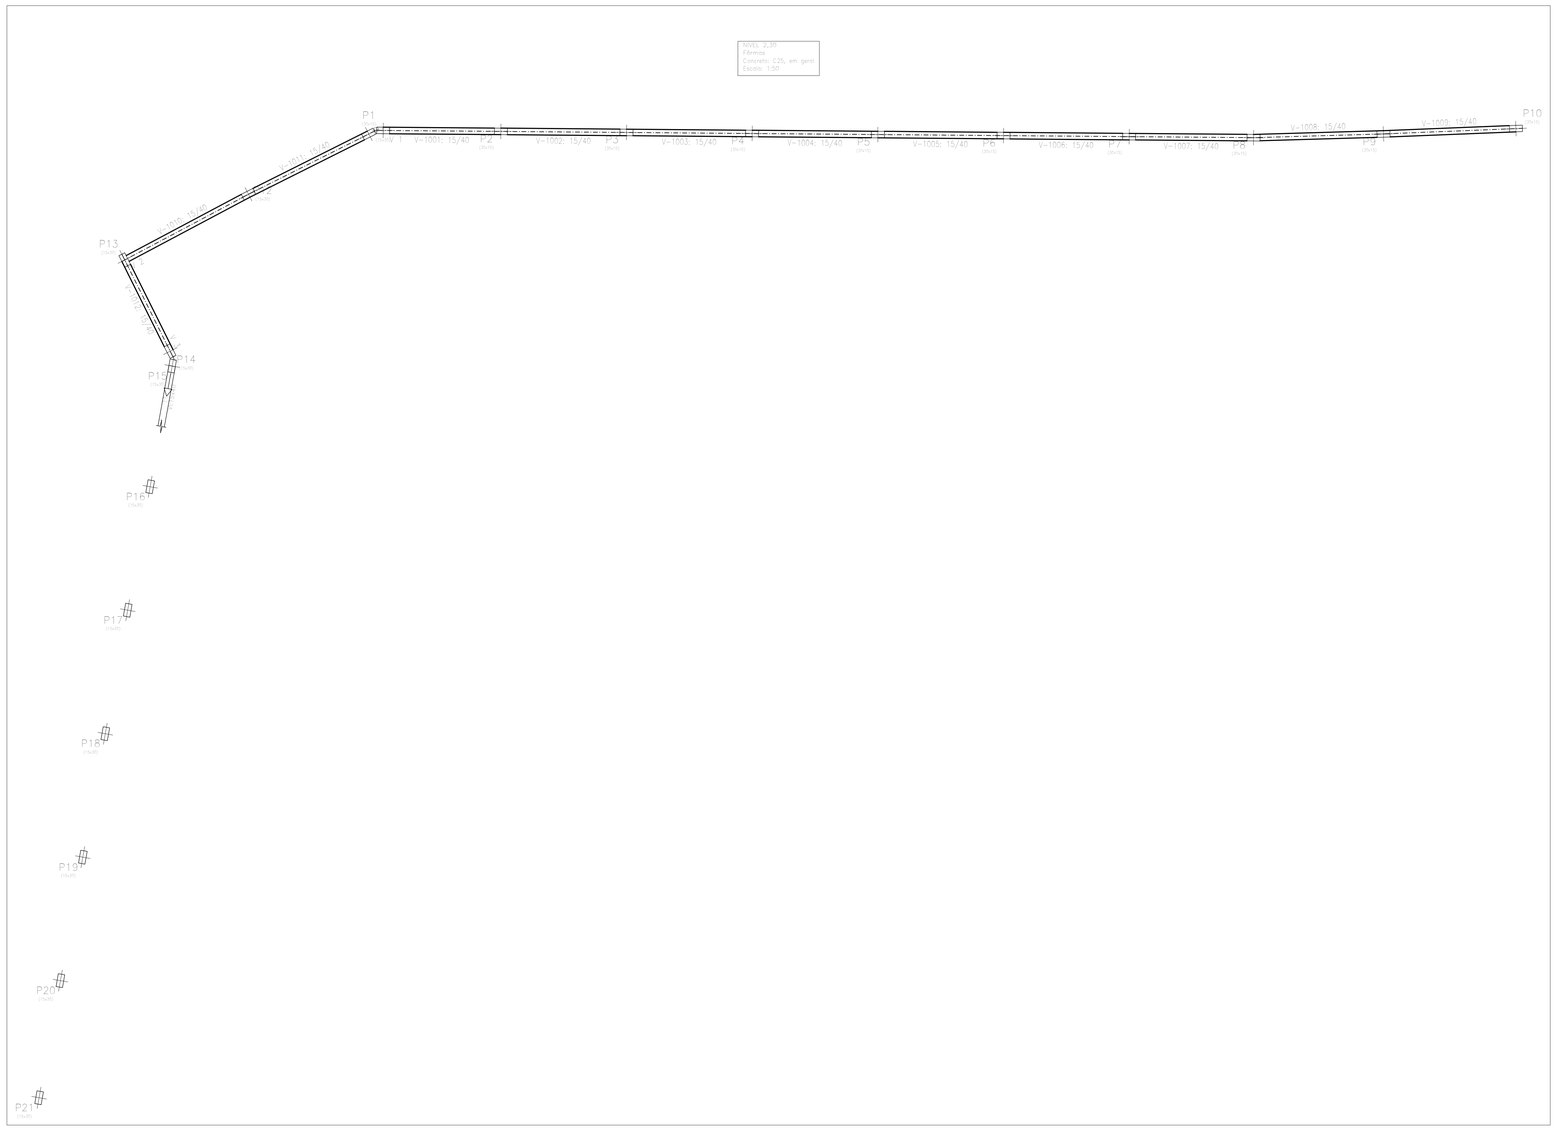

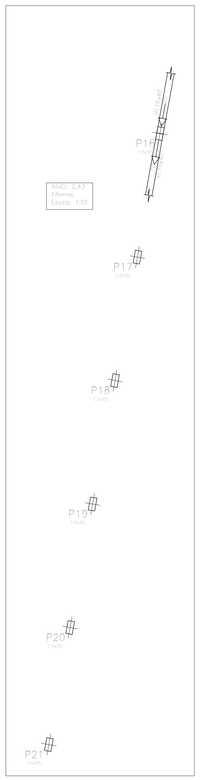

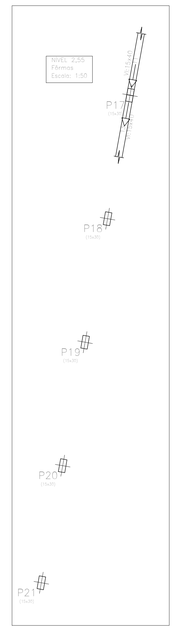

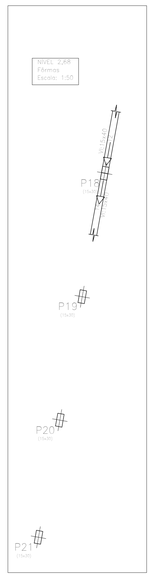

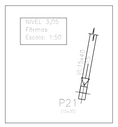

NOVA FRIBURGO
PREFEITURA

SECRETARIA DE OBRAS

CONSTRUÇÃO - UBS RUI SANGLARD

ASSUNTO:
PROJETO BÁSICO DE ESTRUTURAS DOS MUROS

PLANTA:
PLANTA DE FORMAS

SECRETÁRIO DE OBRAS:

Assinado de forma digital por BERNARDO COELHO VERLY:13219519760
Dados: 2025.03.17 16:50:40 -03'00'

Bernardo Coelho Verly - Matrícula: 62.009

SUBSECRETÁRIO DE PROJETOS E RESPONSÁVEL LEGAL:

gov.br
Documento assinado digitalmente
LUAN LEITE FELIZ
Data: 05/03/2025 14:59:27-0300
Verifique em https://validar.iti.gov.br

Luan Leite Feijó - Matrícula: 115.288 - CREA/RJ: 2013102356

DATA:	ESCALA:	REVISÃO:	FORMATO:	PRANCHA:
FEV 2025	1/100	R00	A0	02/02

OBSERVAÇÕES: