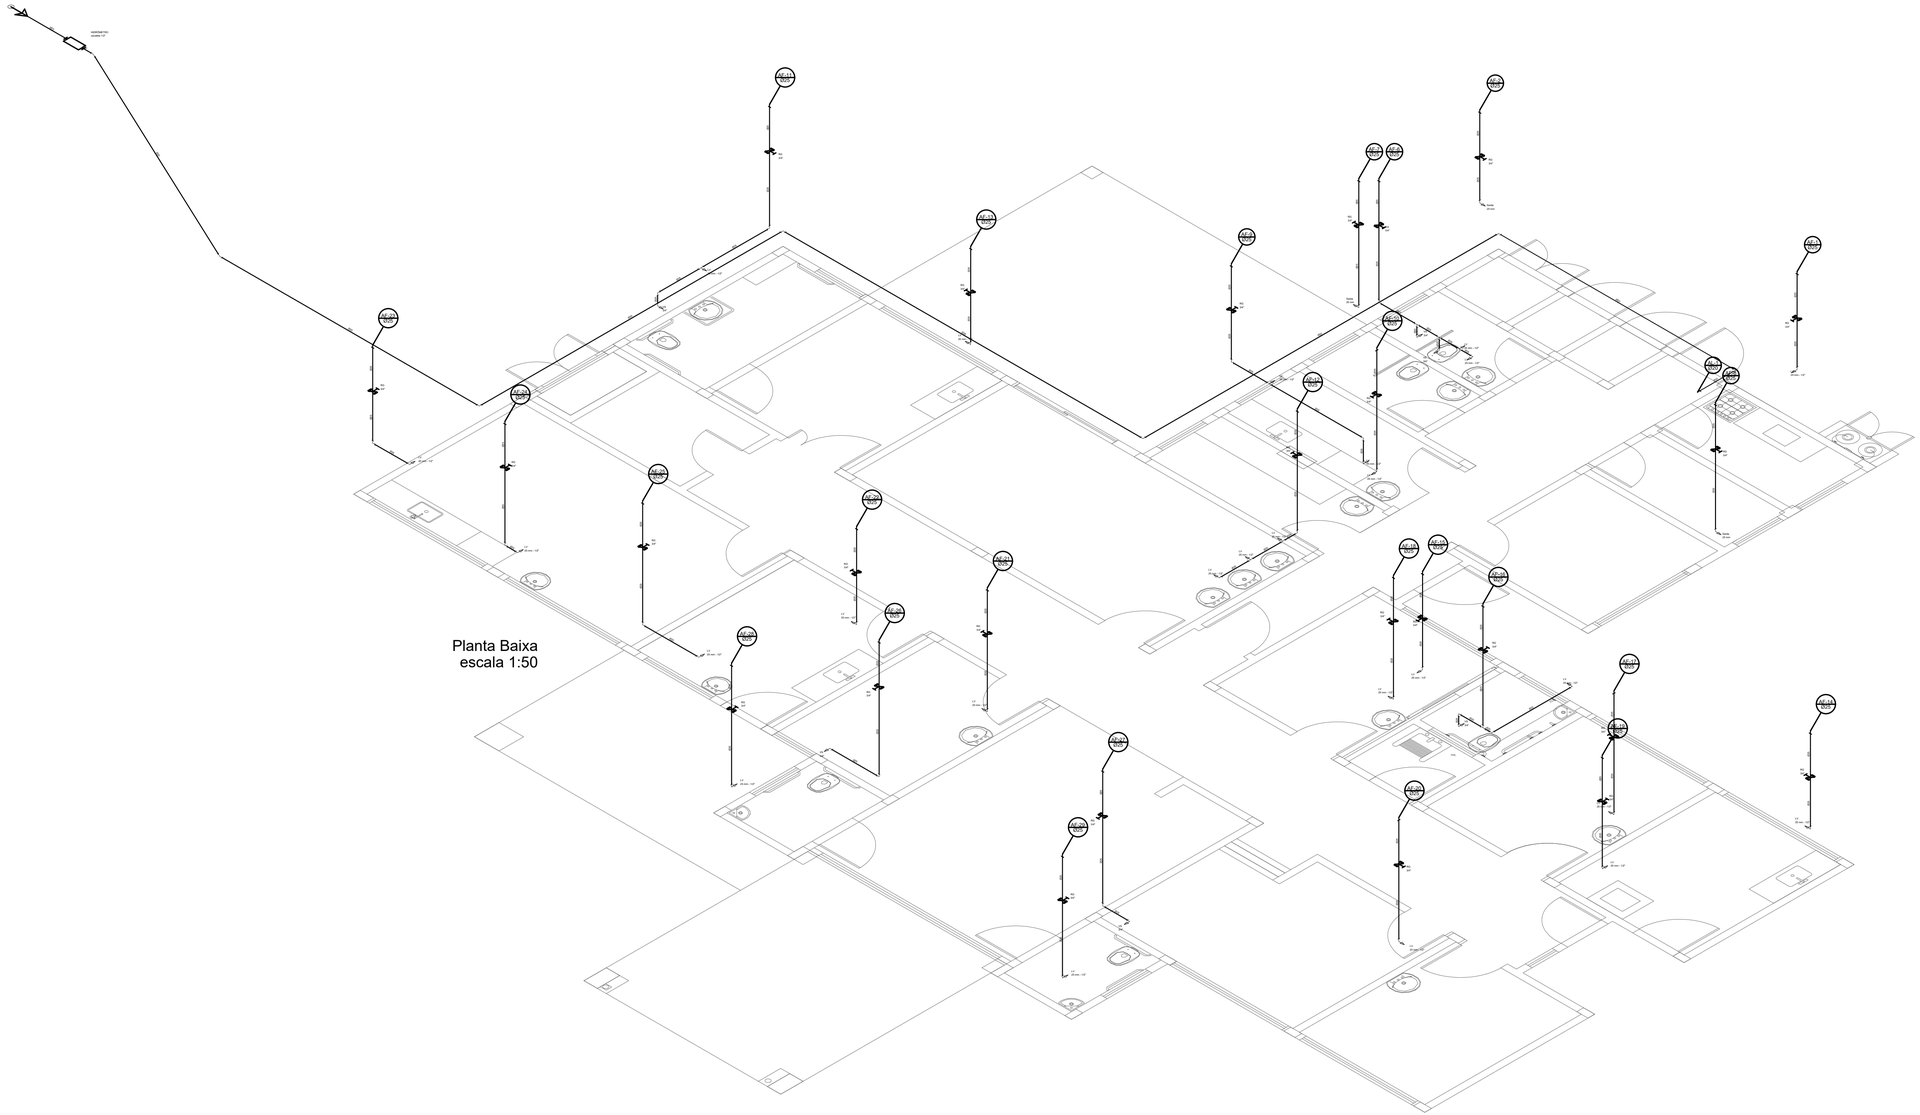

NOVA FRIBURGO
PREFEITURA

PROJETO BÁSICO UBS - RUI SANGLARD

Nº DO PROCESSO:	PROJETO DE CONSTRUÇÃO
BAIRRO : RUI SANGLARD RUA :	ASSUNTO: PROJETO BÁSICO DE HIDRÁULICA

SECRETÁRIO DE OBRAS :

Assinado de forma digital por BERNARDO COELHO VERLY:13319519760
Dados: 2025.03.17 16:53:58 -03'00'

Bernardo Coelho Verly - Matrícula: 062.009

SUB-SECRETÁRIO DE PROJETOS :
E RESPONSAVEL TÉCNICO

gov.br Documento assinado digitalmente
LUAN LEITE FEIJO
Data: 05/03/2025 15:01:03-0300
Verifique em https://validar.iti.gov.br

Luan Leite Feijó - Matrícula: 115.288 - CREA/RJ: 2013102356

ARQUIVO :

DATA :	ESCALA :	DESENHO :	PRANCHA :
MARÇO / 2023	1 / 50	———	02 / 09

OBSERVAÇÕES: