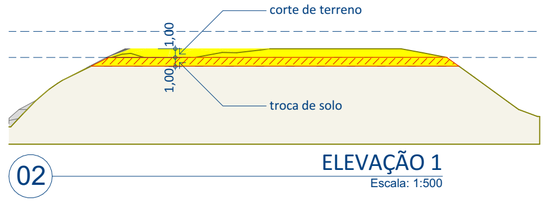

02 ELEVAÇÃO 1
Escala: 1:500

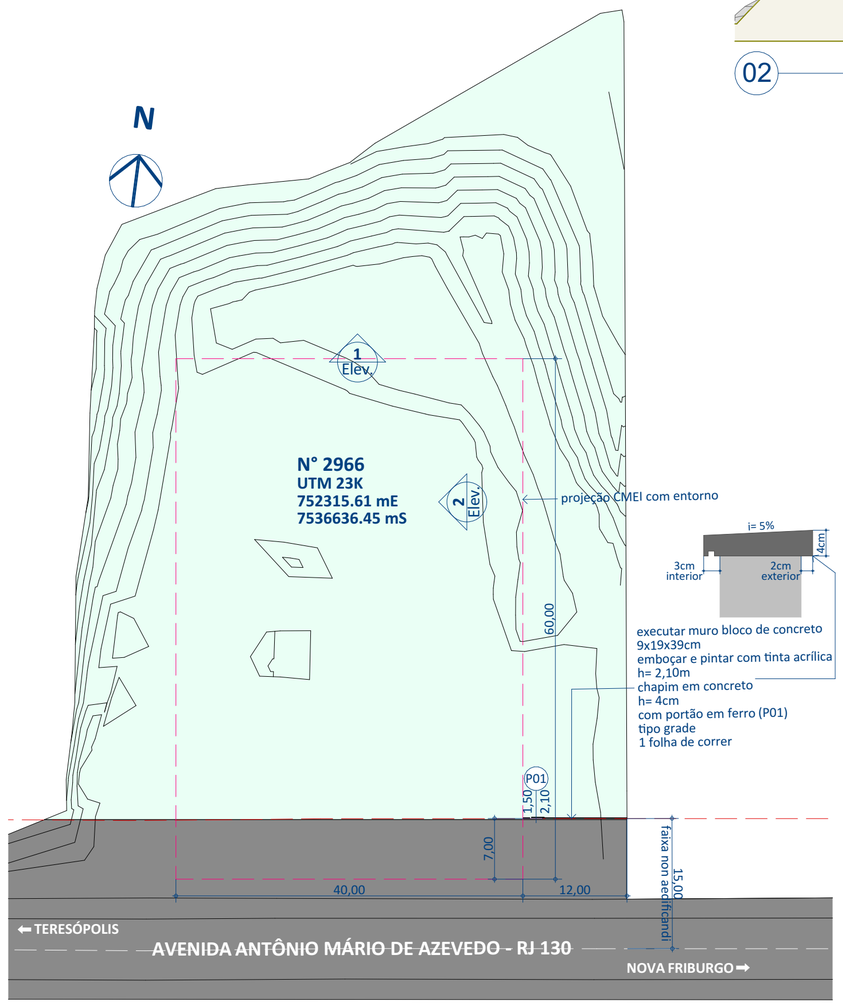

executar muro bloco de concreto
9x19x39cm
emboçar e pintar com tinta acrílica
h= 2,10m
chapim em concreto
h= 4cm
com portão em ferro (P01)
tipo grade
1 folha de correr

01 IMPLANTAÇÃO
Escala: 1:500

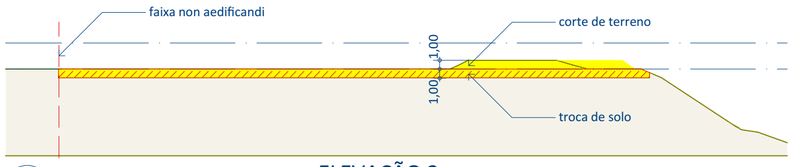

03 ELEVAÇÃO 2
Escala: 1:500

MOVIMENTAÇÃO DE TERRA

Legenda	Tipo	Volume (m³)
	Aterro	2.893,63
	Corte	3.561,60

04 MOVIMENTAÇÃO DE TERRA

NOVA FRIBURGO PREFEITURA | SECRETARIA DE OBRAS

CMEI MARIA INÊS ANDRADE BACHINI

Nº DO PROCESSO:

ASSUNTO:
IMPLANTAÇÃO CMEI

ENDEREÇO :
Rodovia Antônio Mário de Azevedo - RJ 130
Nova Friburgo/ RJ

CONTEÚDO:
IMPLANTAÇÃO E MOVIMENTAÇÃO DE TERRA

SECRETÁRIO DE INFRAESTRUTURA E OBRAS:
BERNARDO COELHO VERLY - mat. 062009

ASSINADO DIGITALMENTE
LUAN LEITE FEIJO
A conformidade com a assinatura pode ser verificada em: http://serpro.gov.br/assinador-digital
SERPRO

SUBSECRETÁRIO DE PROJETOS E INOVAÇÕES EM OBRAS PÚBLICAS:
LUAN LEITE FEIJÓ - mat. 115288

Documento assinado digitalmente
gov.br ALEXANDRA SOUZA TARDELLI SANGLARD
Data: 11/03/2025 07:29:17-0300
Verifique em https://validar.iti.gov.br

AUTOR DO PROJETO:
ALEXANDRA TARDELLI - mat. 116267
ARQUITETA E URBANISTA - CAU/RJ nº A26105-0

ARQUIVO :
C:\Users\alexandra.tardelli\Documents\Documentos\1- Projetos em andamento\CMEI Maria Inês Andrade Bachini\implantação.pln

DATA :	ESCALA :	LEVANTAMENTO :	PRANCHA :
Março/25	INDICADA	GABRIEL	01 / 01

OBSERVAÇÕES: