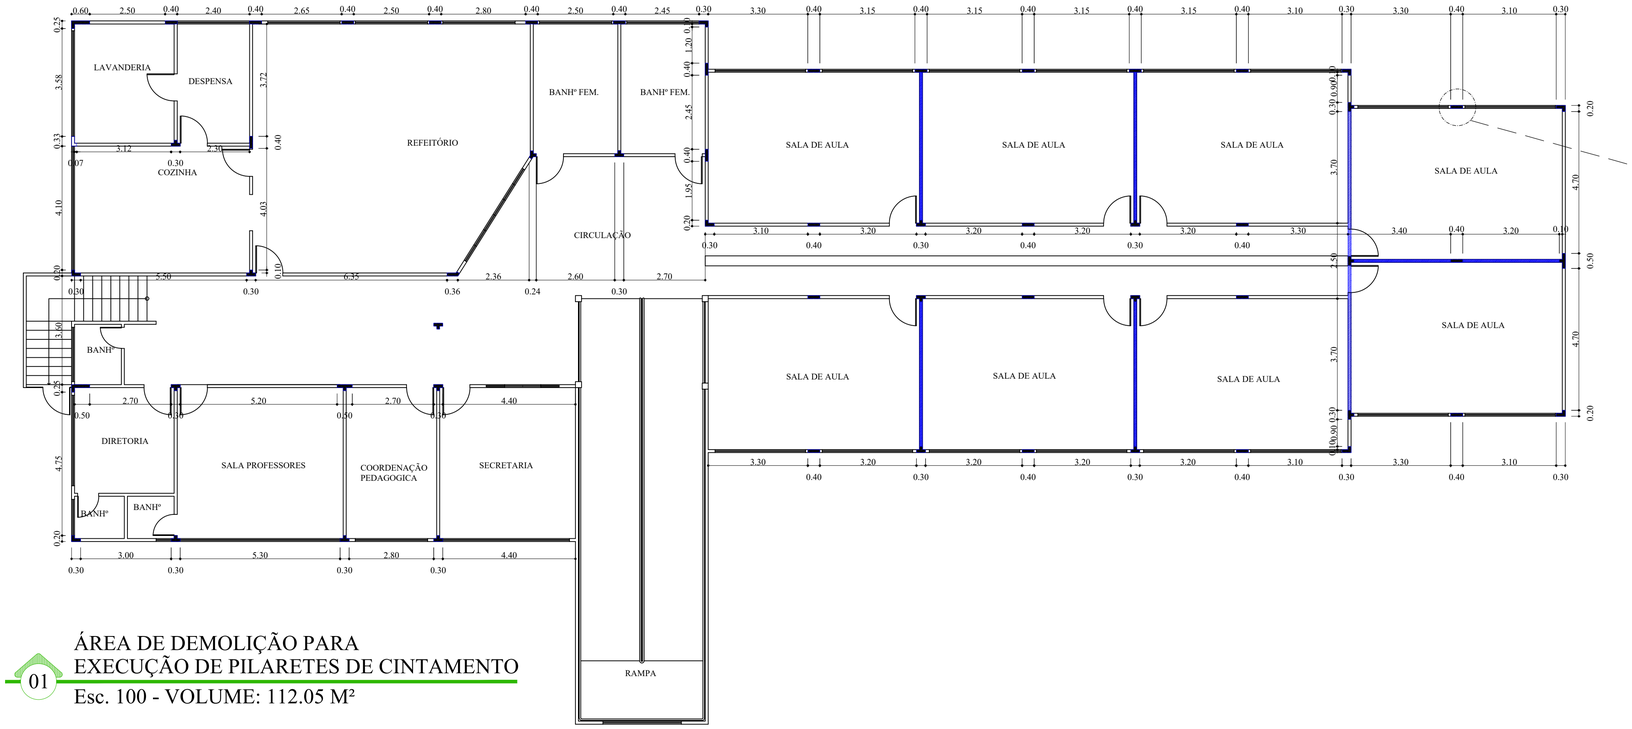

01 ÁREA DE DEMOLIÇÃO PARA EXECUÇÃO DE PILARETES DE CINTAMENTO

Esc. 100 - VOLUME: 112.05 M²

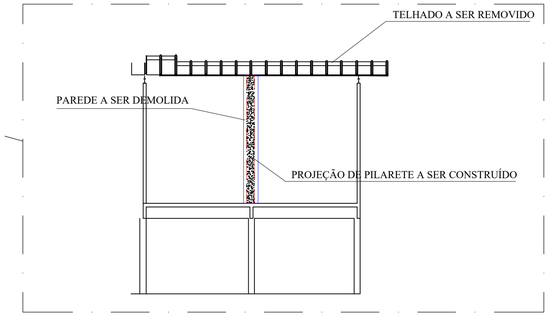

05 VISTA DE CORTE DA DEMOLIÇÃO

Esc. -

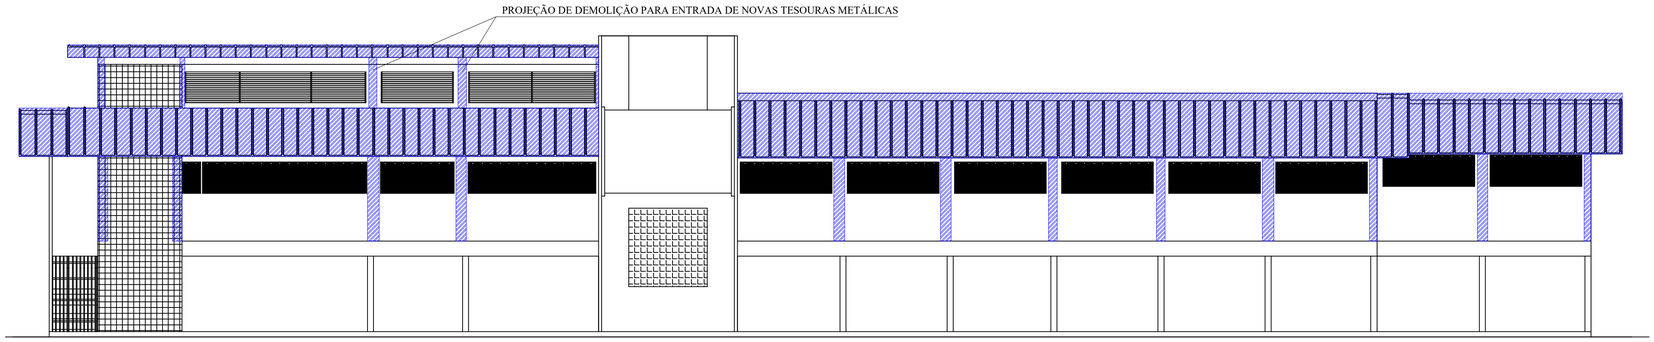

02 VISTA FRONTAL DE DEMOLIÇÃO

Esc. -

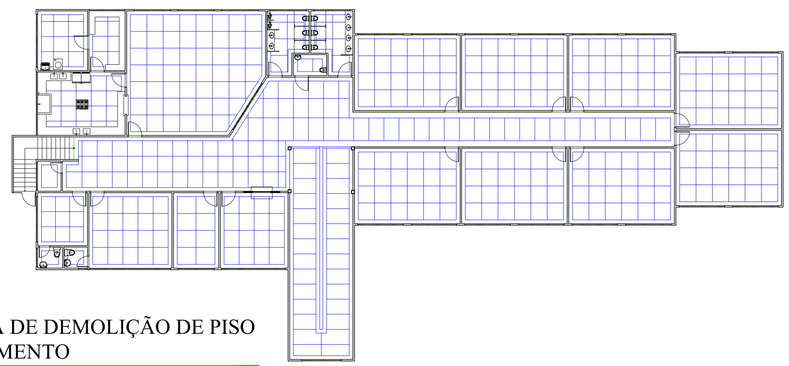

03 PLANTA DE DEMOLIÇÃO DE PISO 1° PAVIMENTO

Esc. 1/200 - ÁREA: 693,78 M²

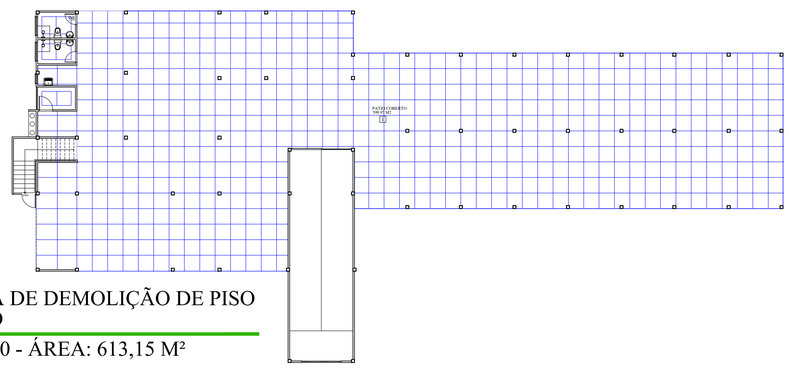

04 PLANTA DE DEMOLIÇÃO DE PISO TÉRREO

Esc. 1/200 - ÁREA: 613,15 M²

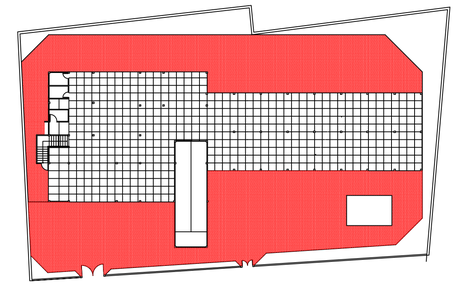

06 PLANTA DE LIMPEZA VEGETAL

Esc. - - ÁREA: 821.00 m²

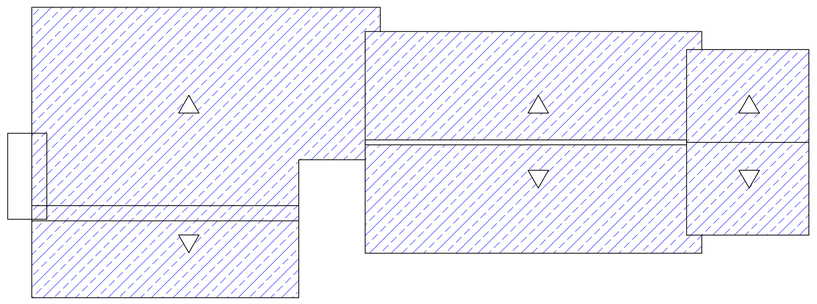

07 PLANTA DE COBERTURA/REMOÇÃO DO TELHADO EXISTENTE

Esc. 1/200 - ÁREA DE REMOÇÃO: 789.00 m²

LEGENDA

DEMOLIR

NOVA FRIBURGO PREFEITURA

200 anos

SECRETARIA DA CASA CIVIL- EGCP

JARDIM DE INFÂNCIA MARIA DUQUE ESTRADA LAGINESTRA

Nº DO PROCESSO:	CONTEUDO:
0000/0000	**PROJETO PARA REFORMA**
ENDEREÇO: Rua Zilda Seccon Salarini, 96 - Conselheiro Paulino Nova Friburgo/ RJ	ASSUNTO: PLANTAS E ELEVAÇÃO PARA DEMOLIÇÃO

SECRETÁRIO EGCP : LUAN LEITE FEIJÓ - mat. 115288

AUTOR DO PROJETO: MATHEUS BITTENCOURT - mat. 62354
ARQUITETO E URBANISTO - CAU/RJ nº A191825-7

DATA :	ESCALA :	LEVANTAMENTO :	PRANCHA :
JUL/24	INDICADA	CARLOS GOMES	**02/04**

OBSERVAÇÕES: