MOBILIÁRIO							
ID de Elemento	Armário	Armário -Arquivo	Mesa	Mesa Atendimento	Mesa de Reunião	Mesa L	Mesa Refeitório
Quantidade	2	98	85	8	1	2	1
Comprimento	0,90	1,00	1,20	1,50	2,20	1,60	3,40
Largura	0,40	0,40	0,60	0,60	2,20	1,30	2,60
Altura	2,00	2,00	1,15	1,15	0,80	1,15	0,85
2D							
3D							

PORTAS	
ID de Elemento	P01
Quantidade	2
Tamanho L x A	0,80×2,10
Tipo de Abertura	Abrir Simples
Material	Madeira
2D	
3D	

OBSERVAÇÕES:

-INSTALAR PAREDE DIVISÓRIA COM 35MM DE ESPESSURA;
-INSTALAÇÃO ELÉTRICA;
-REPINTURA NAS PAREDES E TETO;
-CONSTRUÇÃO DE MEZANINO EM ESTRUTURA METÁLICA;
-INSTALAÇÃO DE ESCADAS METALICAS (CARACOL);
-MOBILIÁRIO NOVO.

PAREDE DIVISÓRIA CONSTRUIR					
Planta 2D	3D	Material de Construção/ Composição / Perfil	Altura	Área (m²)	Especificação
		Divisório Leve(Naval)	2,10	73,15	Linha de divisória naval com 35mm de espessura, fabricada commodernos recursos tectológico aliados e alto controle de qualidade. Material: Paineis em Eucaplac, Miolo em comêoa ou EPS, Requadro em madeira, Perfis de Aço ou Aluminio;

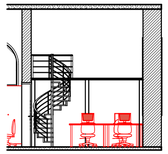

A1 Corte
Escala: 1:100

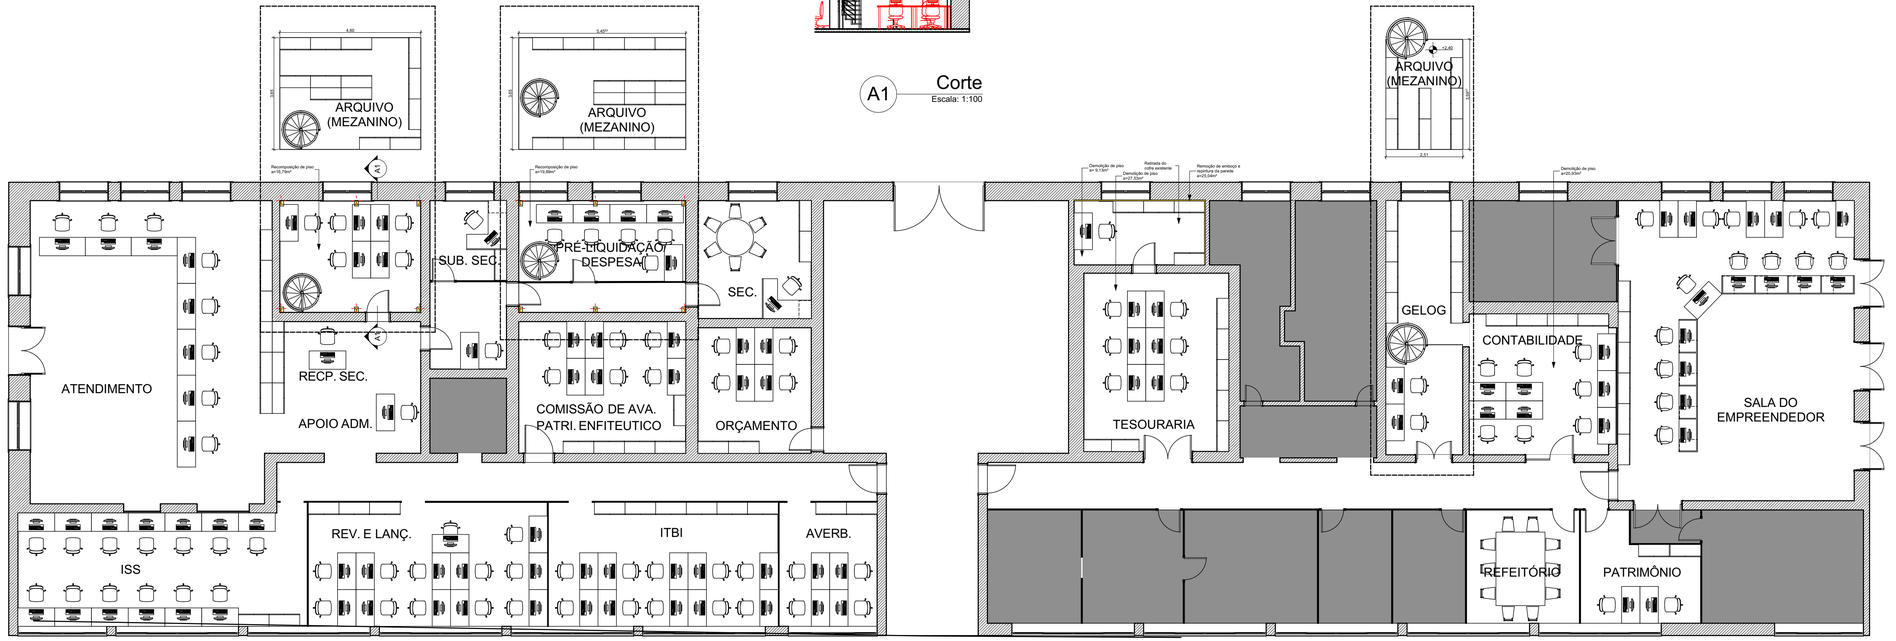

0. Pavimento Térreo
Escala: 1:100

NOVA FRIBURGO PREFEITURA | 200 anos | SECRETARIA DA CASA CIVIL - EGCP

SECRETARIA DE FAZENDA

Nº DO PROCESSO:

CONTEUDO: **PLANTA DE LAYOUT, CORTE E QUADROS**

ENDEREÇO : Av. ALberto Braune, 225, Centro Nova Friburgo/ RJ

ASSUNTO: PROJETO DE LAYOUT PARA NOVOS MOBILIÁRIOS

SECRETÁRIO EGCP :

SUB-SECRETÁRIO EGCP : LUAN LEITE FEIJÓ -Mat. 115288

AUTOR DO PROJETO: ALINE GUALBERTO -Mat. 063182
ARQUITETA URBANISTA - CAU/RJ nº A111592-8

ARQUIVO : Pavimento Térreo, MOBILIÁRIO, PAREDE DIVISÓRIA CONSTRUIR, Mapa de Portas, Corte

DATA :	ESCALA :	DESENHO :	PRANCHA :
Abril/24	INDICADA	PROJETO LEGAL	PL |.1 / 1

OBSERVAÇÕES: