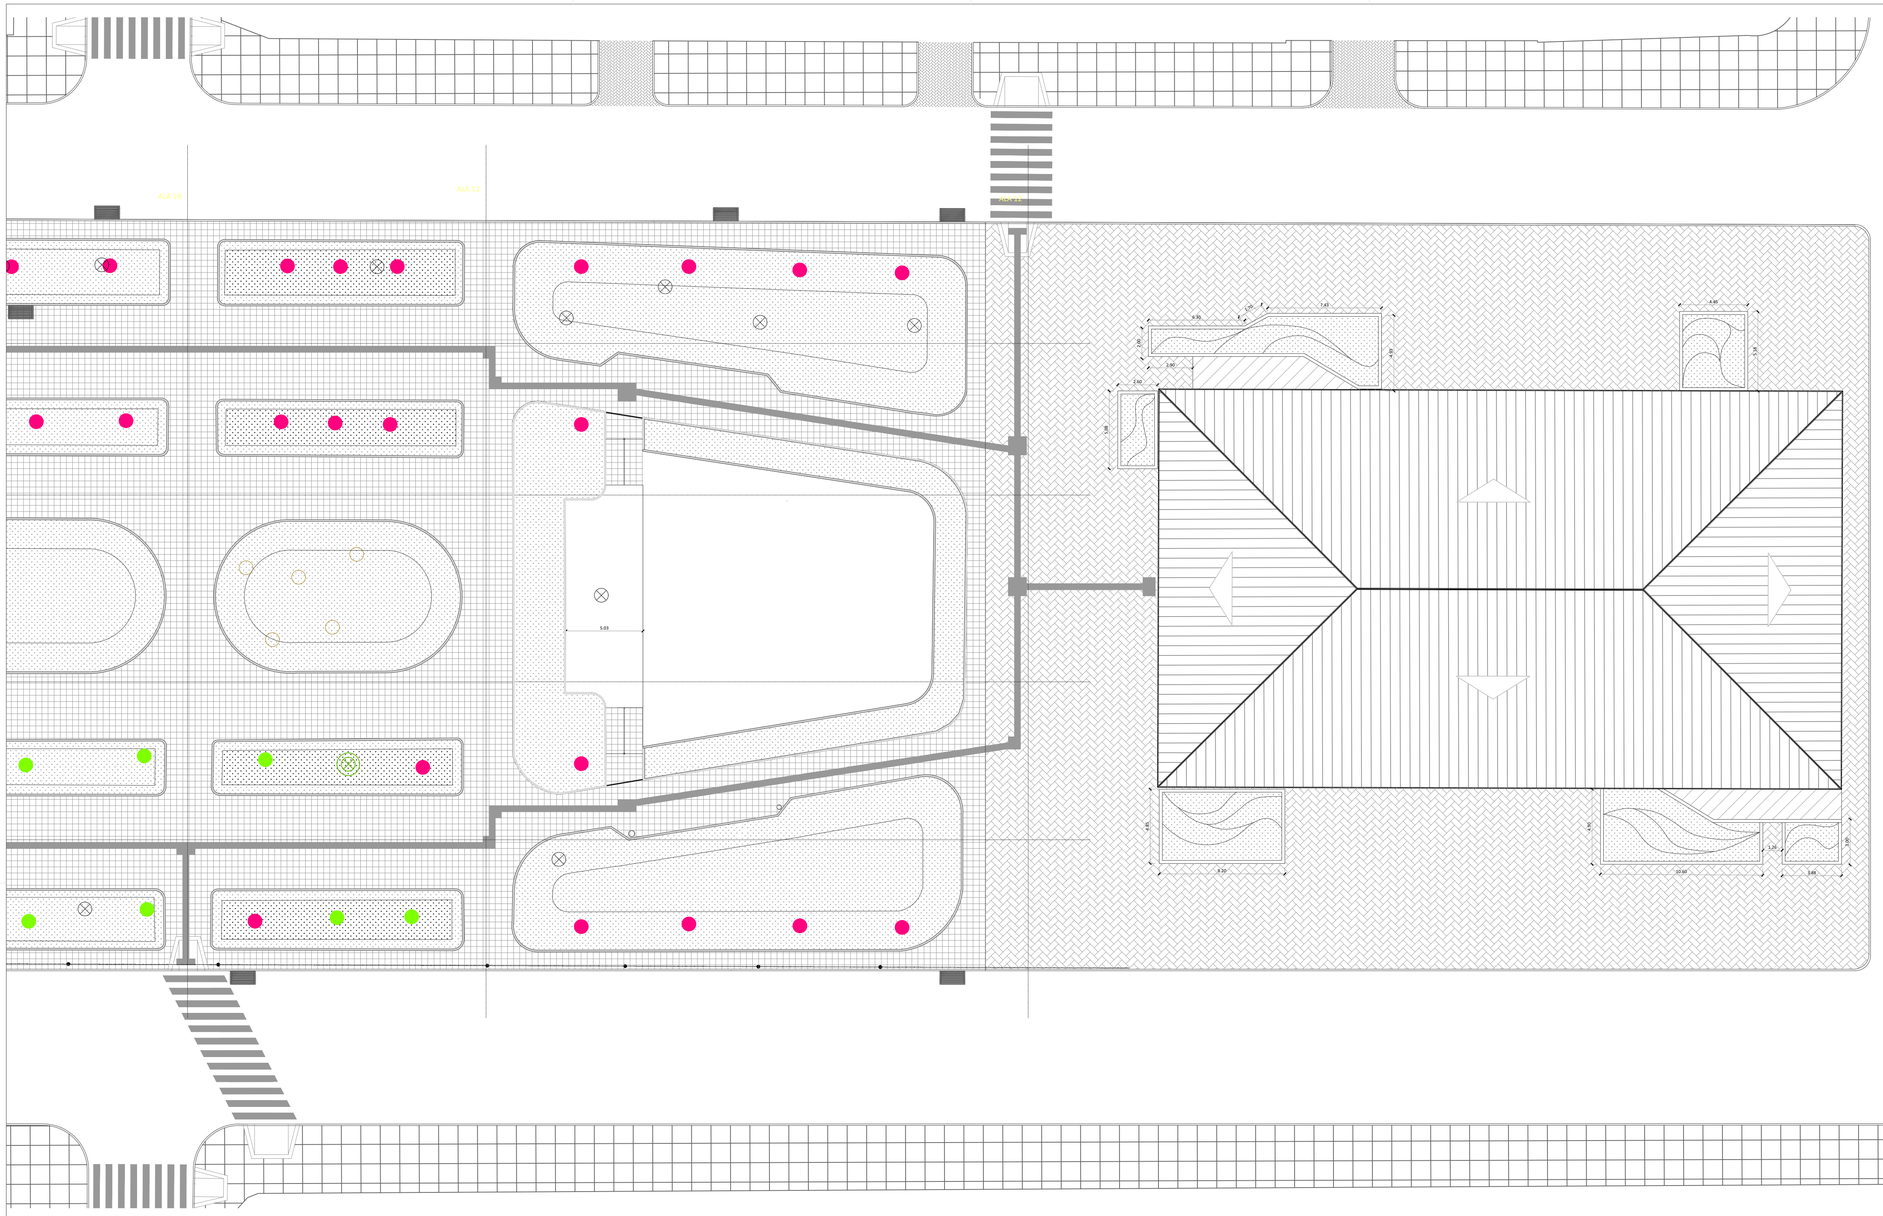

MOSCA

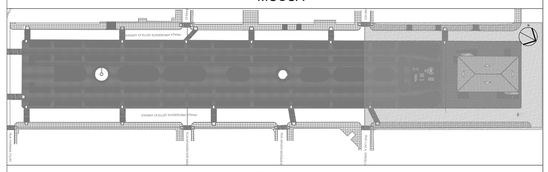

LEGENDA

1 A 1 1	PISO/ PAREDE/ TETO/ OUTROS.
	ALVENARIA
	DIVISÓRIA EM GESSO ACARTONADO
	ESTRUTURA DE CONCRETO ARMADO
	CONSTRUIR
	DEMOLIR
X.XX / X.XX	NÍVEL EM PLANTA (ACABADO) / NÍVEL EM PLANTA (OSSO)
	INÍCIO E SENTIDO DA PAGINAÇÃO DO PISO
	PISO TÁTIL DE ALERTA
	PISO TÁTIL DIRECIONAL

ESPECIFICAÇÕES

PISOS

1 PISO EM PLACA DE CONCRETO 40X40X6 - TERRACOTA CONFORME PADRÃO ESPECIFICADO NO MEMORIAL.
2 CONTRAPISO PARA RECEBER PROJETO ESPECIAL.
3 PISO EM CONCRETO CONFORME PADRÃO ESPECIFICADO NO MEMORIAL.
4 PINTURA CINZA ESCURO CONFORME PADRÃO ESPECIFICADO NO MEMORIAL.
5 PINTURA COM TINTA PROTEÇÃO SOL & CHUVA ACRÍLICO TOTAL, COM AÇÃO ANTIALGAS, OU SIMILAR - NA COR CINZA ALPINO

PAREDES

1 PINTURA COM TINTA ACRÍLICA SUPER PREMIUM NA COR CINZA ALPINO
2 PINTURA COM TINTA ACRÍLICA SUPER PREMIUM NA COR CINZA ESCURO
3 PINTURA COM TEXTURA GRANITINA COR GRAFITE
4 PINTURA COM TINTA PROTEÇÃO SOL & CHUVA ACRÍLICO TOTAL, COM AÇÃO ANTIALGAS, OU SIMILAR - NA COR CINZA ALPINO

TETOS

1 PINTURA COM TINTA ACRÍLICA SUPER PREMIUM NA COR CINZA ALPINO

TABELAS

LEGENDA		QUANT:
	EUCALIPTOS REPLANTADOS - Eucalyptus robusta	68
	EUCALIPTOS EXISTENTES - Eucalyptus robusta	73
	TRONCO REBROTADO - Eucalyptus robusta	21
	ESP. ARBÓREA DIVERSA - à ser transp. na praça	3
	ESP. ARBÓREA DIVERSA - à ser transp. fora da praça	4
	ESPÉCIE ARBÓREA DIVERSA A SER SUPRIMIDA	40
	ESPÉCIA ARBÓREA DIVERSA A SER MANTIDA	23
	TRONCO REMANESCENTE A SER DESTOCADO	1
	GRAMA SÃO CARLOS - Axonopus compressus	----
	GRAMA PRETA - Ophiopogon japonicus	25un/m²
	AZALÉIA - Rhododendron sp	5un/m²
	AZALÉIA MINI - Rhododendron simsii	25un/m²
	BELA EMILIA - Plumbago auriculata	10un/m²
	CANTEIRO PLANTA ANUAL	---
	GUAIMBÉ - Philodendron bipinnatifidum	9un/m²
	ALPÍNIA VARIEGATA - Alpínia zerumbet variegata	9un/m²
	HORTÊNCIA - Hydrangea macrophylla	9un/m²
	LÍRIO AMARELO - Hemerocalys flava	15un/m²
	RUSSÉLIA - Russelia esquisetiformis	10un/m²
	AZALÉIA - Rodidendron sp -existente a ser transplantada no próprio projeto	

NOTAS

R02	ENTREGA REVISÃO PROJETO EXECUTIVO	08/01/2024
R01	ENTREGA PROJETO EXECUTIVO	22/06/2023
R	**DESCRIÇÃO**	**DATA DE ENTREGA**

REVISÃO

Fundação D. João VI
Nova Friburgo cultura · história · turismo

PROJETO PAISAGÍSTICO DA PRAÇA GETÚLIO VARGAS - NOVA FRIBURGO

Obra:
REFORMA

Local:
PRAÇA GETÚLIO VARGAS, CENTRO - NOVA FRIBURGO

Projeto:
PROJETO PAISAGÍSTICO DA PRAÇA GETÚLIO VARGAS

Etapa:
PROJETO EXECUTIVO

Responsável Técnico do Projeto:
Samantha Frossard de Almeida

Responsável Técnico do Projeto Paisagístico:
Adriana Cortez
CAU: A186887-0

Desenhistas Técnicos do Projeto:
Aline Loureiro Louback Rodrigues
CREA: 2001104506

Presidente da Fundação:
Luiz Fernando Dutra Folly

Conteúdo:
PLANTA DE REMOÇÕES E TRANSPLANTE TRECHO 3

Nome do arquivo:
reformapracagetuliovargas.dwg

Número do Desenho:
1.9

Código:	Data:	Escala:	Prancha:
2023/ 003	**JANEIRO 2024**	**1/200**	**09/ 32**