






1 IMAGENS PROJETO ESPECIAL  
SEM ESCALA

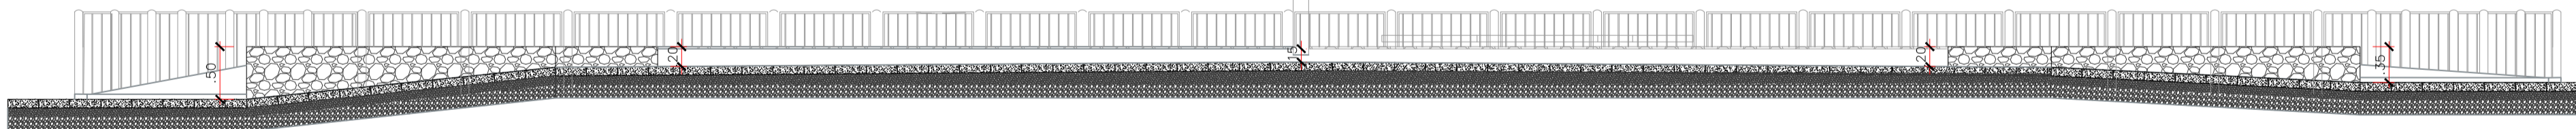




 


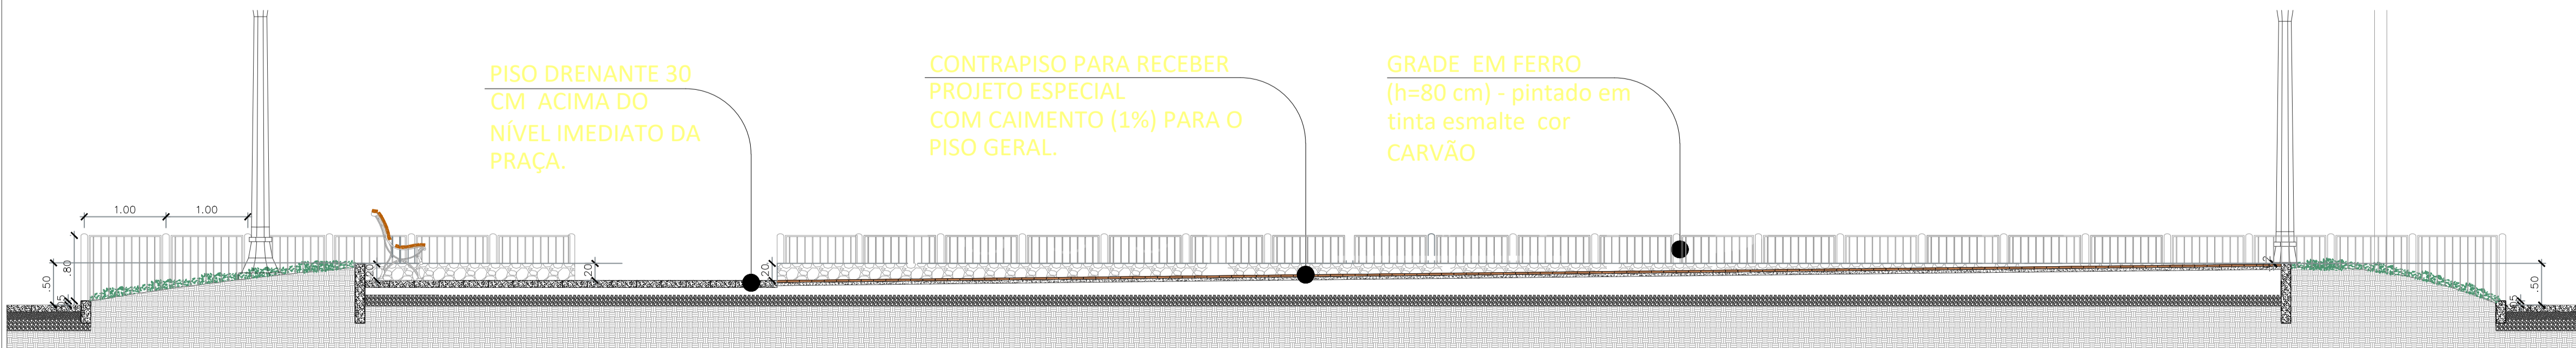

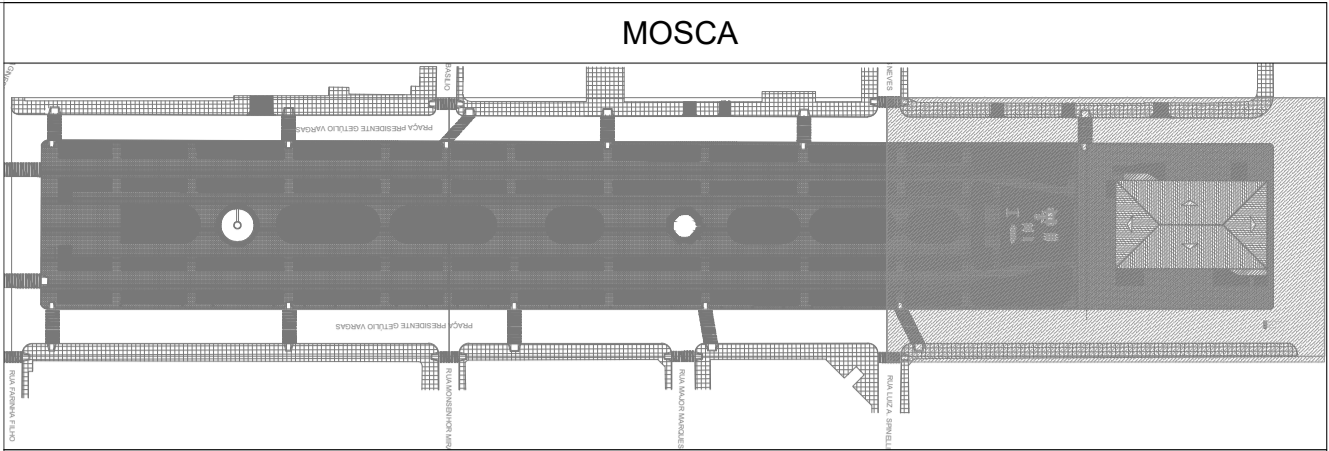

2 CORTE BB PARQUINHO  
ESCALA 1/50


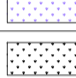
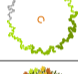
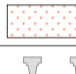
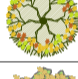

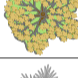
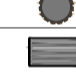
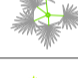
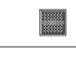


  














3 CORTE AA PARQUINHO  
ESCALA 1/50



LEGENDA				
	PISO/ PAREDE/ TETO/ OUTROS.			NÍVEL EM PLANTA ( ACABADO ) NÍVEL EM PLANTA ( OSSO )
	ALVENARIA			INÍCIO E SENTIDO DA PAGINAÇÃO DO PISO
	DIVISÓRIA EM GESSO ACARTONADO			PISO TÁTIL DE ALERTA
	ESTRUTURA DE CONCRETO ARMADO			PISO TÁTIL DIRECIONAL
	CONSTRUIR			
	DEMOLIR			

ESPECIFICAÇÕES	
PISOS	
1	PISO EM PLACA DE CONCRETO 40X40X8 - TERRACOTA CONFORME PADRÃO ESPECIFICADO NO MEMORIAL.
2	CONTRAPISO PARA RECEBER PROJETO ESPECIAL.
3	PISO EM CONCRETO CONFORME PADRÃO ESPECIFICADO NO MEMORIAL.
4	PINTURA CINZA ESCURO CONFORME PADRÃO ESPECIFICADO NO MEMORIAL.
5	PINTURA COM TINTA PROTEÇÃO SOL & CHUVA ACRÍLICO TOTAL, COM AÇÃO ANTIALGAS, OU SIMILAR - NA COR CINZA ALPINO
PAREDES	
1	PINTURA COM TINTA ACRÍLICA SUPER PREMIUM NA COR CINZA ALPINO
2	PINTURA COM TINTA ACRÍLICA SUPER PREMIUM NA COR CINZA ESCURO
3	PINTURA COM TEXTURA GRANITINA COR GRAFITE
4	PINTURA COM TINTA PROTEÇÃO SOL & CHUVA ACRÍLICO TOTAL, COM AÇÃO ANTIALGAS, OU SIMILAR - NA COR CINZA ALPINO
TETOS	
1	PINTURA COM TINTA ACRÍLICA SUPER PREMIUM NA COR CINZA ALPINO

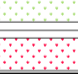 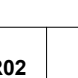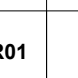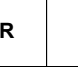LEGENDA		QUANT:			QUANT:
	EUCALIPTOS EXISTENTES - Eucalyptus robusta	94		HORTÊNCIA - Hydrangea macrophylla	9un/m²
	EUCALIPTOS REPLANTADOS - Eucalyptus robusta	68		LÍRIO AMARELO - Hemerocallis flava	15un/m²
	PLÁTANO - Platanus acerifolia	3		RUSSÉLIA - Russelia esquistiformis	10un/m²
	SIBIPURUNA - Caesalpinia pluviosa	2		POSTES	56
	PÂNDANO - Pandanus veitchii	3		BANCOS	184
	PALMEIRA ARECA - Dypsis lutezens	9		LIXEIRAS	106
	PALMEIRA LEQUE - - - - -	4		BUEIROS	26
	PALMEIRA - - - - -	5		TORNEIRAS IRRIGAÇÃO	07
	BRINCO DE PRINCESA - Fuchsia hybrida	8			
	GRAMA SÃO CARLOS - Axonopus compressus	----			
	GRAMA PRETA - Ophiopogon japonicus	25un/m²			
	AZALÉIA - Rhododendron sp	5un/m²			
	AZALÉIA MINI - Rhododendron simsii	25un/m²			
	BELA EMILIA - Plumbago auriculata	10un/m²			
	CANTEIRO PLANTA ANUAL	---			
	GUAIMBÉ - Philodendron bipinnatifidum	9un/m²			
	ALPÍNIA ZERUMBET VARIEGATA - Alpinia zerumbet variegata	9un/m²			

NOTAS		
R02	ENTREGA REVISÃO PROJETO EXECUTIVO	08/01/2024
R01	ENTREGA PROJETO EXECUTIVO	22/06/2023
R	DESCRIÇÃO	DATA DE ENTREGA

REVISÃO	
	PROJETO PAISAGÍSTICO DA PRAÇA GETÚLIO VARGAS - NOVA FRIBURGO
Obra: REFORMA	
Local: PRAÇA GETÚLIO VARGAS, CENTRO - NOVA FRIBURGO	
Projeto: PROJETO PAISAGÍSTICO DA PRAÇA GETÚLIO VARGAS	
Etapa: PROJETO EXECUTIVO	
Responsável Técnico do Projeto: Samantha Frossard de Almeida	
Responsável Técnico do Projeto Paisagístico: Adriana Cortez	
Desenhistas Técnicos do Projeto: Aline Loureiro Louback Rodrigues	
Presidente da Fundação: Luiz Fernando Dutra Folly	
Conteúdo: DETALHES URBANÍSTICOS - PARQUE INFANTIL 2	
Nome do arquivo: reformapracagetuliovargas.dwg	
Número do Desenho: 2.14	
Código: 2023/ 003	Data: JANEIRO 2024
Escala: 1/50	Prancha: 28/ 32