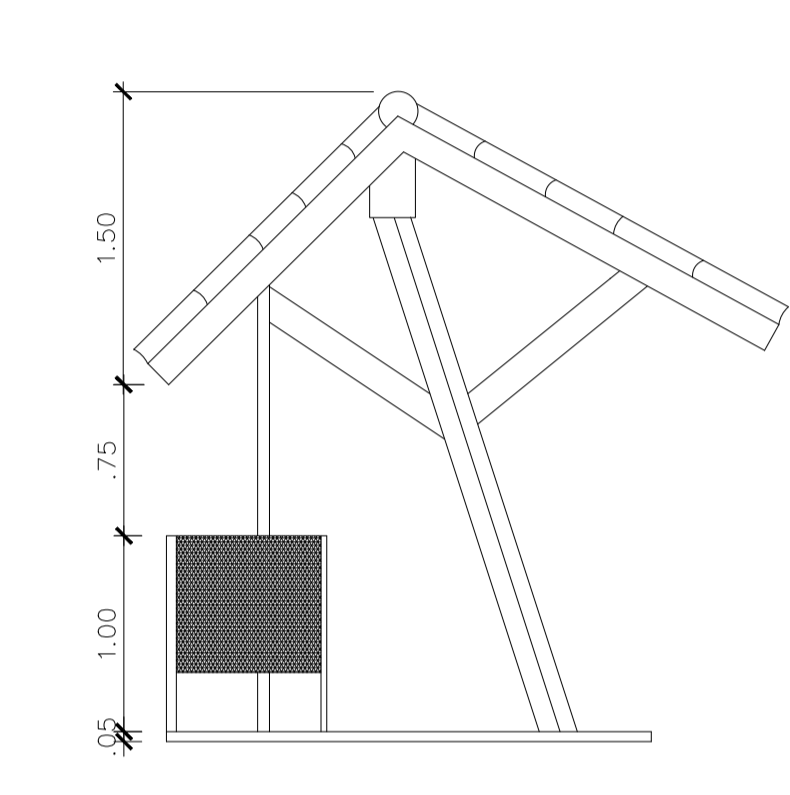


1 PONTO TÁXI

ESCALA 1/50

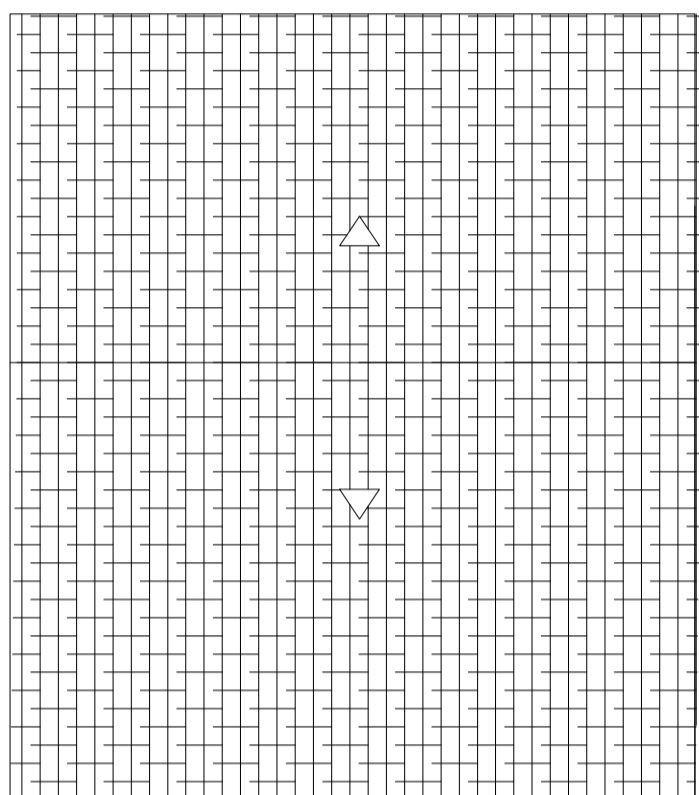


3 FACHADA LATERAL PONTO TÁXI

ESCALA 1/50

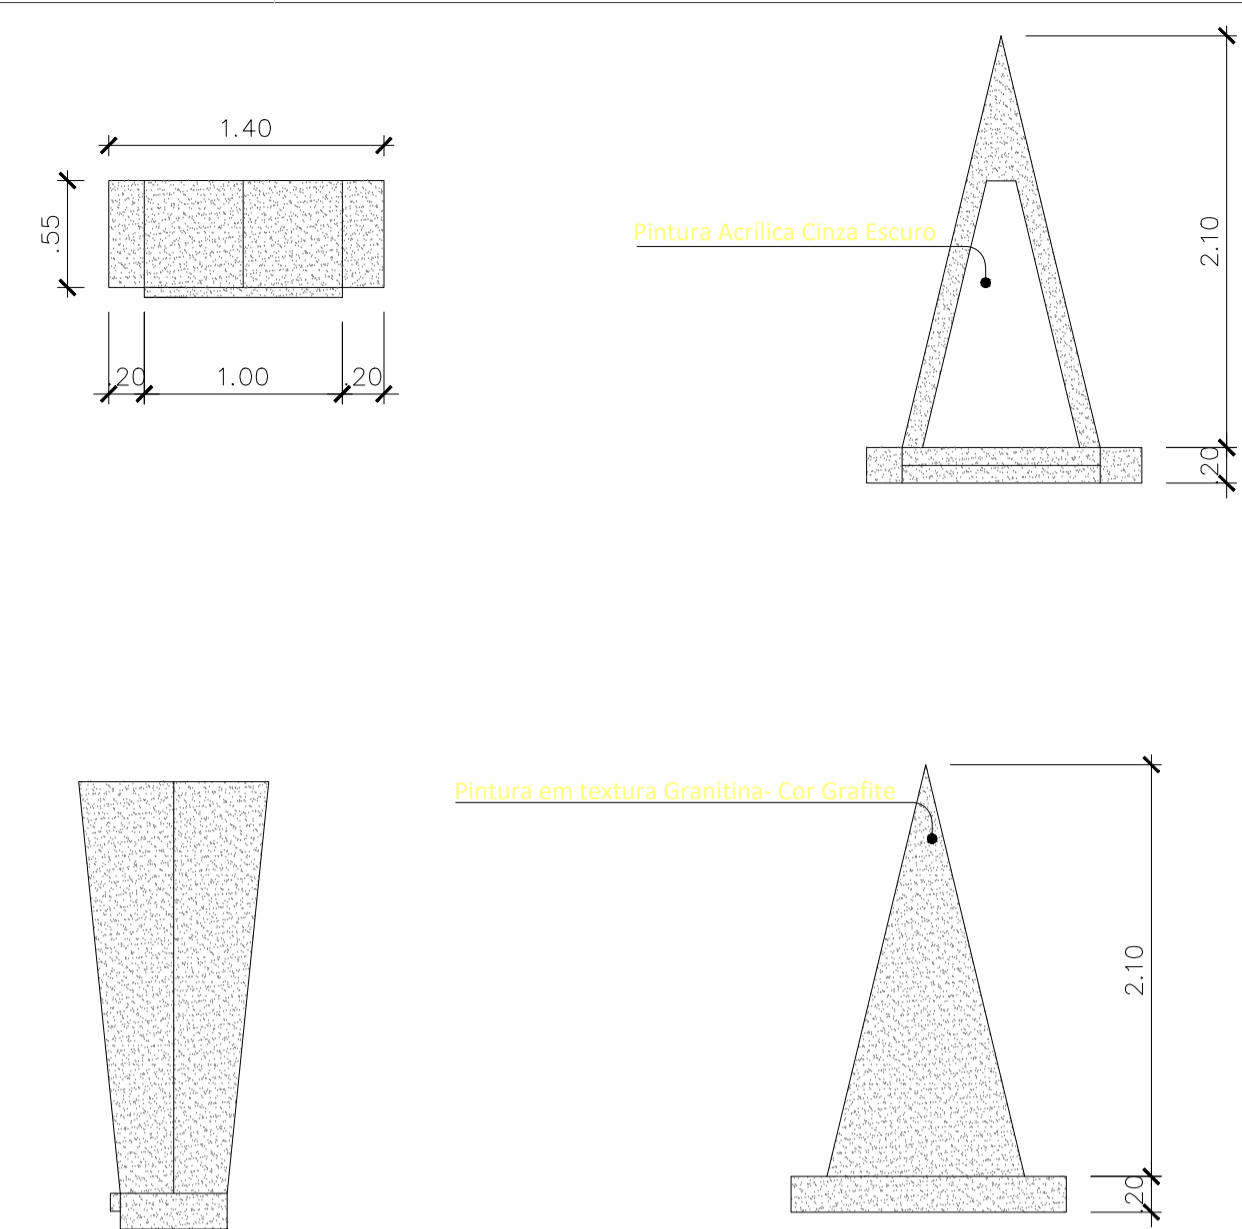
2 FACHADA PONTO TÁXI

ESCALA 1/50



4 TELHADO PONTO TÁXI

ESCALA 1/50



1 CASA SÃO CRISTÓVÃO

ESCALA 1/50



1 BARRACA FEIRA

SEM ESCALA



MONUMENTO À DR. RENATO ARNALDO

SERVIÇOS

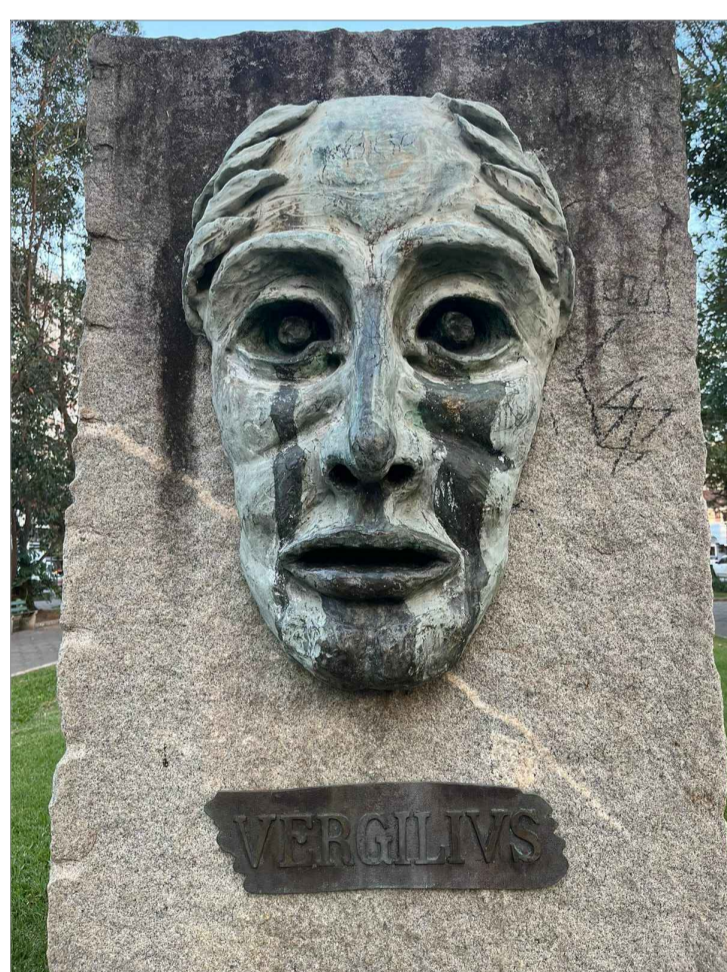
- LIMPEZA E POLIMENTO DAS PEDRAS E METAIS.
- REPARO NOS REJUNTES, ADEQUANDO SUA COLORAÇÃO À COLORAÇÃO DAS PEDRAS.
- APLICAÇÃO DE MASSA OU RESINA PARA REPAROS ONDE SE FIZER NECESSÁRIO, NA COR DE BASE.
- APLICAÇÃO DE REMOVEDOR DE OXIDAÇÃO.
- APLICAÇÃO DE VERNIZ PROTETOR DE METAIS.



MONUMENTO À L. L. ZAMENHOF

SERVIÇOS

- LIMPEZA E POLIMENTO DAS PEDRAS E METAIS.
- REPARO NOS REJUNTES, ADEQUANDO SUA COLORAÇÃO À COLORAÇÃO DAS PEDRAS.
- APLICAÇÃO DE MASSA OU RESINA PARA REPAROS ONDE SE FIZER NECESSÁRIO, NA COR DE BASE.
- APLICAÇÃO DE REMOVEDOR DE OXIDAÇÃO.
- APLICAÇÃO DE VERNIZ PROTETOR DE METAIS.



MONUMENTO À VIRGÍLIO

SERVIÇOS

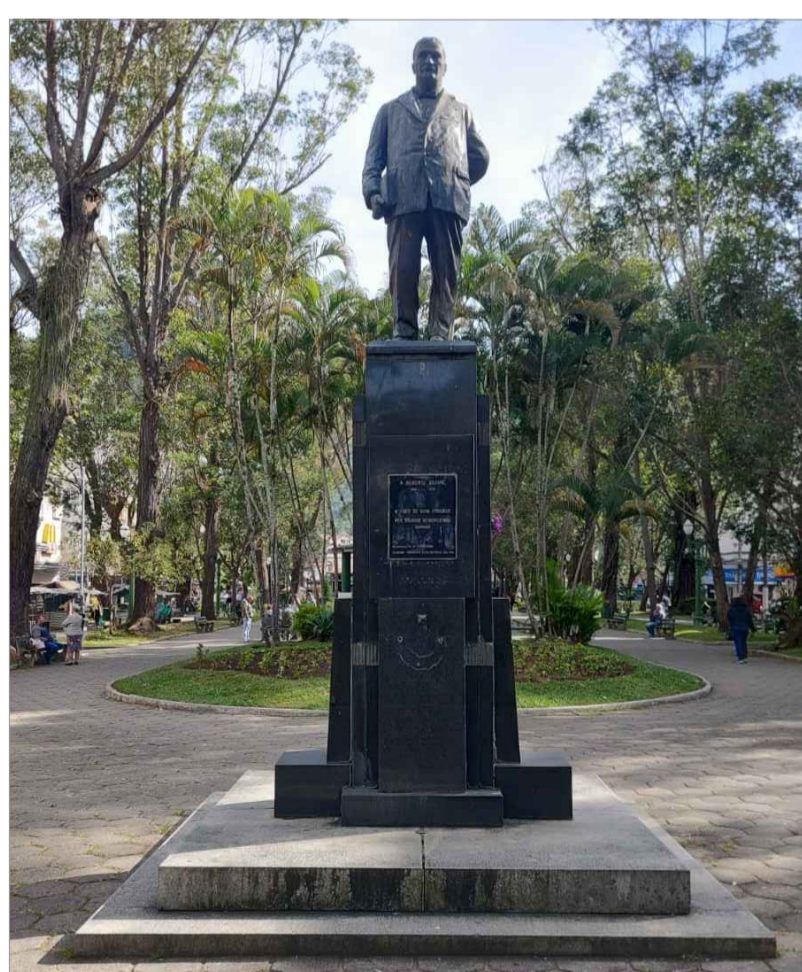
- LIMPEZA E POLIMENTO DAS PEDRAS E METAIS.
- REPARO NOS REJUNTES, ADEQUANDO SUA COLORAÇÃO À COLORAÇÃO DAS PEDRAS.
- APLICAÇÃO DE MASSA OU RESINA PARA REPAROS ONDE SE FIZER NECESSÁRIO, NA COR DE BASE.



MONUMENTO À GETÚLIO VARGAS

SERVIÇOS

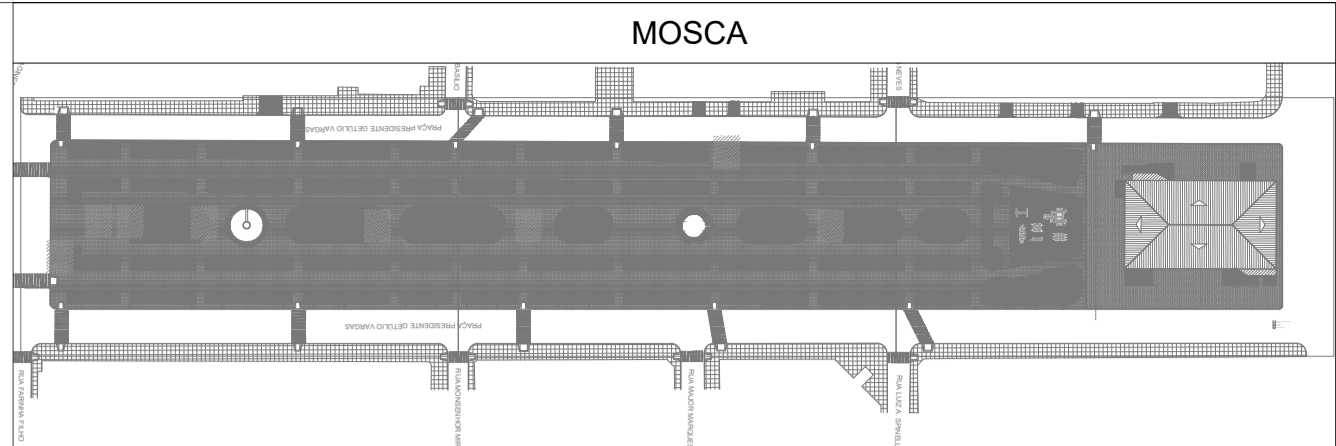
- LIMPEZA E POLIMENTO DAS PEDRAS E METAIS.
- REPARO NOS REJUNTES, ADEQUANDO SUA COLORAÇÃO À COLORAÇÃO DAS PEDRAS.
- APLICAÇÃO DE MASSA OU RESINA PARA REPAROS ONDE SE FIZER NECESSÁRIO, NA COR DE BASE.
- APLICAÇÃO DE REMOVEDOR DE OXIDAÇÃO.
- APLICAÇÃO DE VERNIZ PROTETOR DE METAIS.



MONUMENTO À ALBERTO BRAUNE



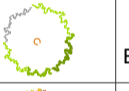
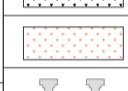
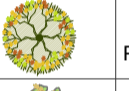
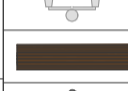
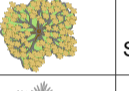
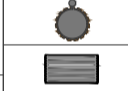

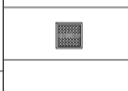







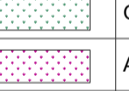


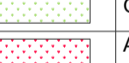
SERVIÇOS

- LIMPEZA E POLIMENTO DAS PEDRAS E METAIS.
- REPARO NOS REJUNTES, ADEQUANDO SUA COLORAÇÃO À COLORAÇÃO DAS PEDRAS.
- APLICAÇÃO DE MASSA OU RESINA PARA REPAROS ONDE SE FIZER NECESSÁRIO, NA COR DE BASE.
- APLICAÇÃO DE REMOVEDOR DE OXIDAÇÃO.
- APLICAÇÃO DE VERNIZ PROTETOR DE METAIS.



LEGENDA	
<div><div>1</div><div>1</div><div>1</div></div>	PISO/ PAREDE/ TETO/ OUTROS.
<div><div>1</div><div>1</div><div>1</div></div>	ALVENARIA
<div><div>1</div><div>1</div><div>1</div></div>	DIVISÓRIA EM GESSO ACARTONADO
<div><div>1</div><div>1</div><div>1</div></div>	ESTRUTURA DE CONCRETO ARMADO
<div><div>1</div><div>1</div><div>1</div></div>	CONSTRUIR
<div><div>1</div><div>1</div><div>1</div></div>	DEMOLIR
<div><div>1</div><div>1</div><div>1</div></div>	NÍVEL EM PLANTA (ACABADO)
<div><div>1</div><div>1</div><div>1</div></div>	NÍVEL EM PLANTA (OSSO)
<div><div>1</div><div>1</div><div>1</div></div>	INÍCIO E SENTIDO DA PAGINAÇÃO DO PISO
<div><div>1</div><div>1</div><div>1</div></div>	PISO TÁTIL DE ALERTA
<div><div>1</div><div>1</div><div>1</div></div>	PISO TÁTIL DIRECIONAL

ESPECIFICAÇÕES	
PISOS	
1	PISO EM PLACA DE CONCRETO 40X40X6 - TERRACOTA CONFORME PADRÃO ESPECIFICADO NO MEMORIAL.
2	CONTRAPISO PARA RECEBER PROJETO ESPECIAL.
3	PISO EM CONCRETO CONFORME PADRÃO ESPECIFICADO NO MEMORIAL.
4	PINTURA CINZA ESCURO CONFORME PADRÃO ESPECIFICADO NO MEMORIAL.
5	PINTURA COM TINTA PROTEÇÃO SOL & CHUVA ACRÍLICO TOTAL, COM AÇÃO ANTIALGAS, OU SIMILAR - NA COR CINZA ALPINO
PAREDES	
1	PINTURA COM TINTA ACRÍLICA SUPER PREMIUM NA COR CINZA ALPINO
2	PINTURA COM TINTA ACRÍLICA SUPER PREMIUM NA COR CINZA ESCURO
3	PINTURA COM TEXTURA GRANITINA COR GRAFITE
4	PINTURA COM TINTA PROTEÇÃO SOL & CHUVA ACRÍLICO TOTAL, COM AÇÃO ANTIALGAS, OU SIMILAR - NA COR CINZA ALPINO
TETOS	
1	PINTURA COM TINTA ACRÍLICA SUPER PREMIUM NA COR CINZA ALPINO

TABELAS			
LEGENDA	QUANT:		QUANT:
	EUCALIPTOS EXISTENTES - Eucalyptus robusta	94	 HORTÊNCIA - Hydrangea macrophylla 9un/m²
	EUCALIPTOS REPLANTADOS - Eucalyptus robusta	68	 LÍRIO AMARELO - Hemerocallis flava 15un/m²
	PLÁTANO - Platanus acerifolia	3	 RUSSÉLIA - Russelia esquistiformis 10un/m²
	SIBIPURUNA - Caesalpinia pluviosa	2	 POSTES 56
	PÂNDANO - Pandanus veitchii	3	 BANCOS 184
	PALMEIRA ARECA - Dypsis lutescens	9	 LIXEIRAS 106
	PALMEIRA LEQUE - -----	4	 BUEIROS 26
	PALMEIRA - -----	5	 TORNEIRAS IRRIGAÇÃO 07
	BRINCO DE PRINCESA - Fuchsia hybrida	8	
	GRAMA SÃO CARLOS - Axonopus compressus	----	
	GRAMA PRETA - Ophiopogon japonicus	25un/m²	
	AZALÉIA - Rhododendron sp	5un/m²	
	AZALÉIA MINI - Rhododendron simsii	25un/m²	
	BELA EMILIA - Plumbago auriculata	10un/m²	
	CANTEIRO PLANTA ANUAL	---	
	GUAIMBÉ - Philodendron bipinnatifidum	9un/m²	
	ALPÍNIA ZERUMBET VARIEGATA - Alpinia zerumbet variegata	9un/m²	

NOTAS	
R02	ENTREGA REVISÃO PROJETO EXECUTIVO
R01	ENTREGA PROJETO EXECUTIVO
R	DESCRÇÃO

REVISÃO	
	
PROJETO PAISAGÍSTICO E REFORMA DA PRAÇA GETÚLIO VARGAS - NOVA FRIBURGO	
Obra: REFORMA	
Local: PRAÇA GETÚLIO VARGAS, CENTRO - NOVA FRIBURGO	
Projeto: PROJETO PAISAGÍSTICO DA PRAÇA GETÚLIO VARGAS	
Etapa: PROJETO EXECUTIVO	
Responsável Técnico do Projeto: Samantha Frossard de Almeida	
Responsável Técnico do Projeto Paisagístico: Adriana Cortez	
Desenhistas Técnicos do Projeto: Aline Loureiro Louback Rodrigues	
Presidente da Fundação: Luiz Fernando Dutra Folly	
Conteúdo: DETALHES URBANÍSTICOS - MONUMENTOS HISTÓRICOS, ABRIGO IMAGEM SÃO CRISTÓVÃO, BARRACAS FEIRA ARTESANATO E PONTOS DE TÁXI	
Nome do arquivo: reformapracagetuliovargas.dwg	
Número do Desenho: 2.18	
Código: 2023/ 003	Data: JANEIRO 2024
Escala: 1/50	Prancha: 32/ 32