



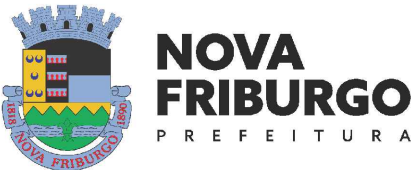

2 PLANTA DE LOCALIZAÇÃO
Sem Escala

- LEGENDA:
- REDE DN400
 - REDE DN600
 - REDE DN800
 - REDE DN800

1 PLANTA DE IMPLANTAÇÃO
Escala : 1/1150

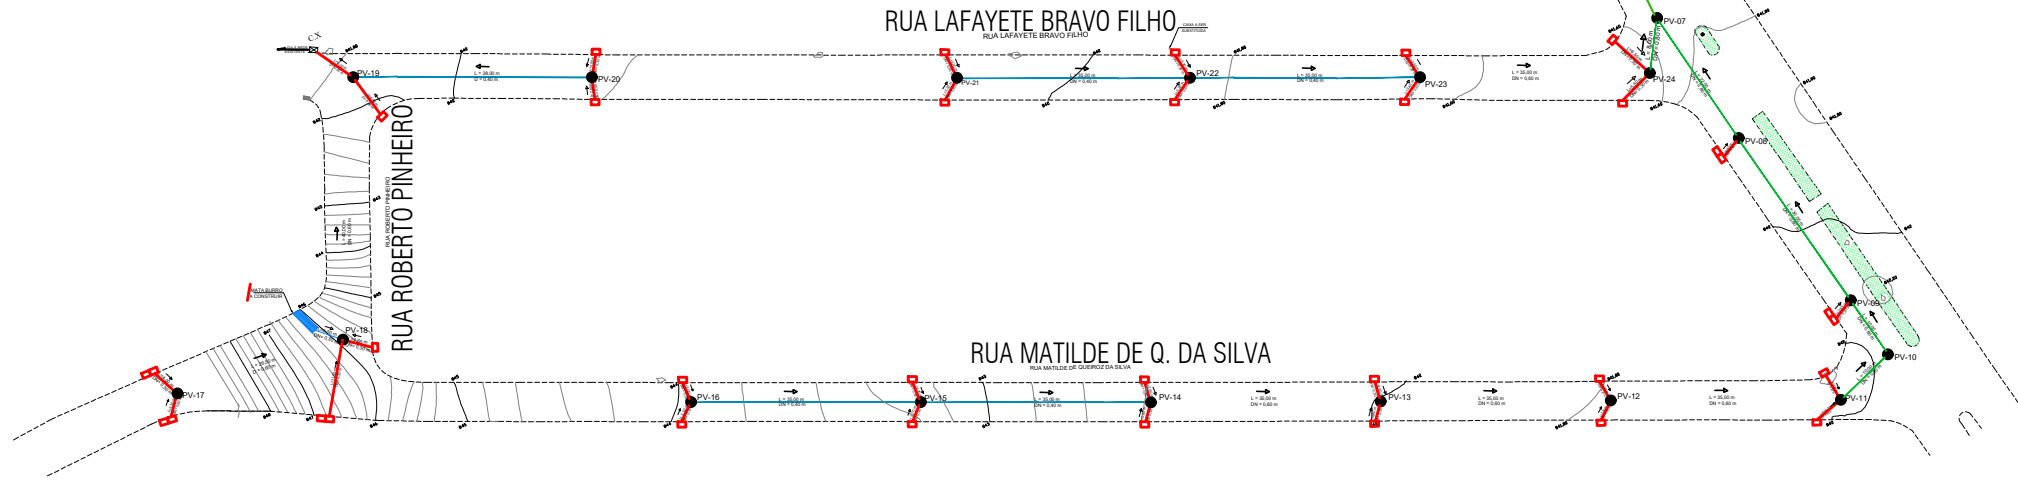

SECRETARIA
DE OBRAS

OBRA:
ANTEPROJETO PARA CONSTRUÇÃO E AMPLIAÇÃO DE REDE DE DRENAGEM PLUVIAL DAS RUAS CLARINDO DA ROSA TEIXEIRA, LAFAYETE BRAVO FILHO, ROBERTO PINHEIRO E MATHILDE DE QUEIROZ DA SILVA, NO BAIRRO PRADO – NOVA FRIBURGO, RJ

REF. AMPLIAÇÃO DE REDE DE DRENAGEM PLUVIAL
TIO DONGO

Jeferson Pires Aragão
SUB SECRETÁRIO DE OBRAS
Mat.: 62.039

ESCALA: INDICADA
DATA: JULHO – 2024
PRANCHA: ÚNICA