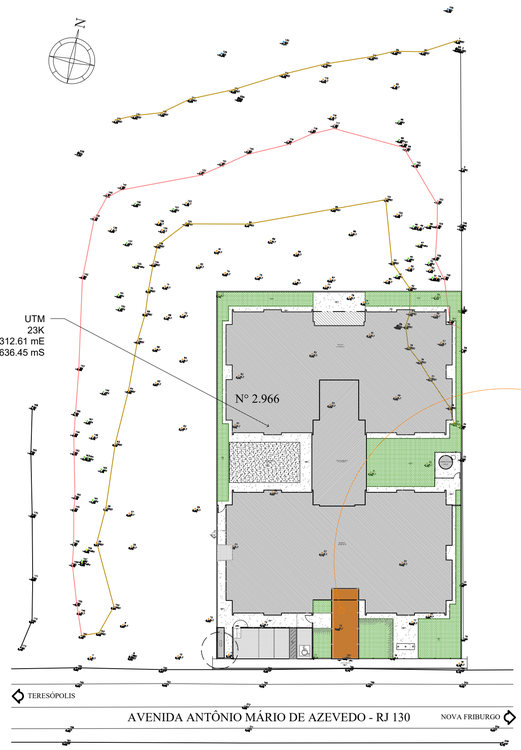

01 SITUAÇÃO
ESCALA 1/500

08 FACHADA
ESCALA 1/100

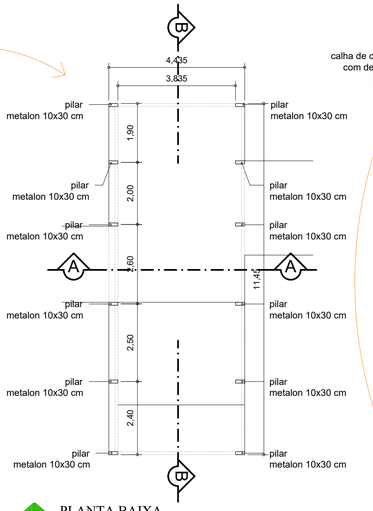

02 PLANTA BAIXA
ESCALA 1/100

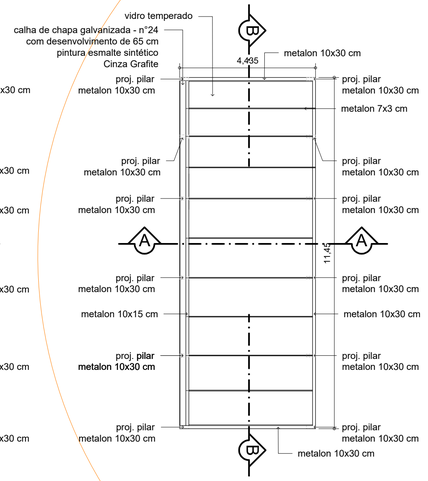

03 PLANTA COBERTURA
ESCALA 1/100

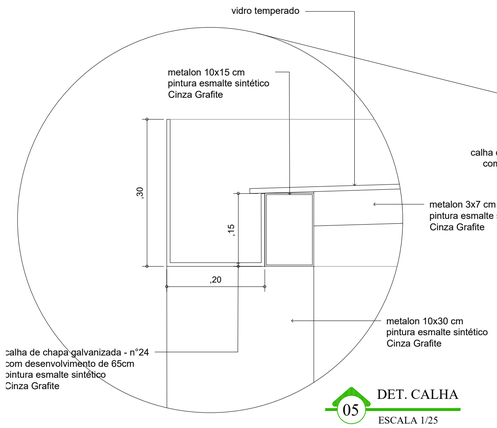

05 DET. CALHA
ESCALA 1/25

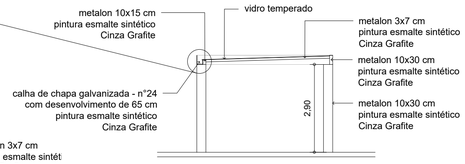

04 CORTE AA
ESCALA 1/100

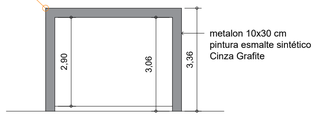

07 VISTA FRONTAL
ESCALA 1/100

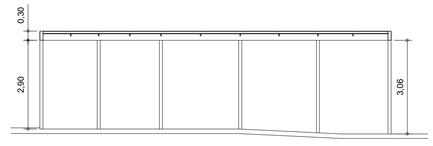

06 CORTE BB
ESCALA 1/100

NOVA FRIBURGO
PREFEITURA

DESCRIÇÃO:
PROJETO DE ARQUITETURA PARA CONSTRUÇÃO DA NOVA
CMEI MARIA INÊS ANDRADE BACHINI

ENDEREÇO:
AVENIDA ANTÔNIO MÁRIO DE AZEVEDO, Nº2966 - RJ 130 - CÓRREGO DANTAS, NOVA FRIBURGO - RJ

Nº DO PROCESSO:	ASSUNTO:
_____/2022	COBERTURA ACESSO: PLANTA BAIXA - CORTES - VISTA - FACHADA - COBERTURA - SITUAÇÃO

SECRETÁRIO EGCP : Pierre da Silva Moraes - matrícula: 62728

SUB-SECRETÁRIO ECGP : Luan Leite Feijó - Matrícula: 100.337

AUTOR DO PROJETO : Alexandra Souza Tardelli Sanglard - CAU A26105-0 - matrícula: 116.267

DE ACORDO :
SECRETÁRIA EDUCAÇÃO : Caroline Moura Klein - matrícula: 990.953

DATA :	ÁREA COBERTURA ACESSO :	REVISÃO:	PRANCHA :
NOV / 2022	51,53 m²	01	01 / 01

OBSERVAÇÕES: