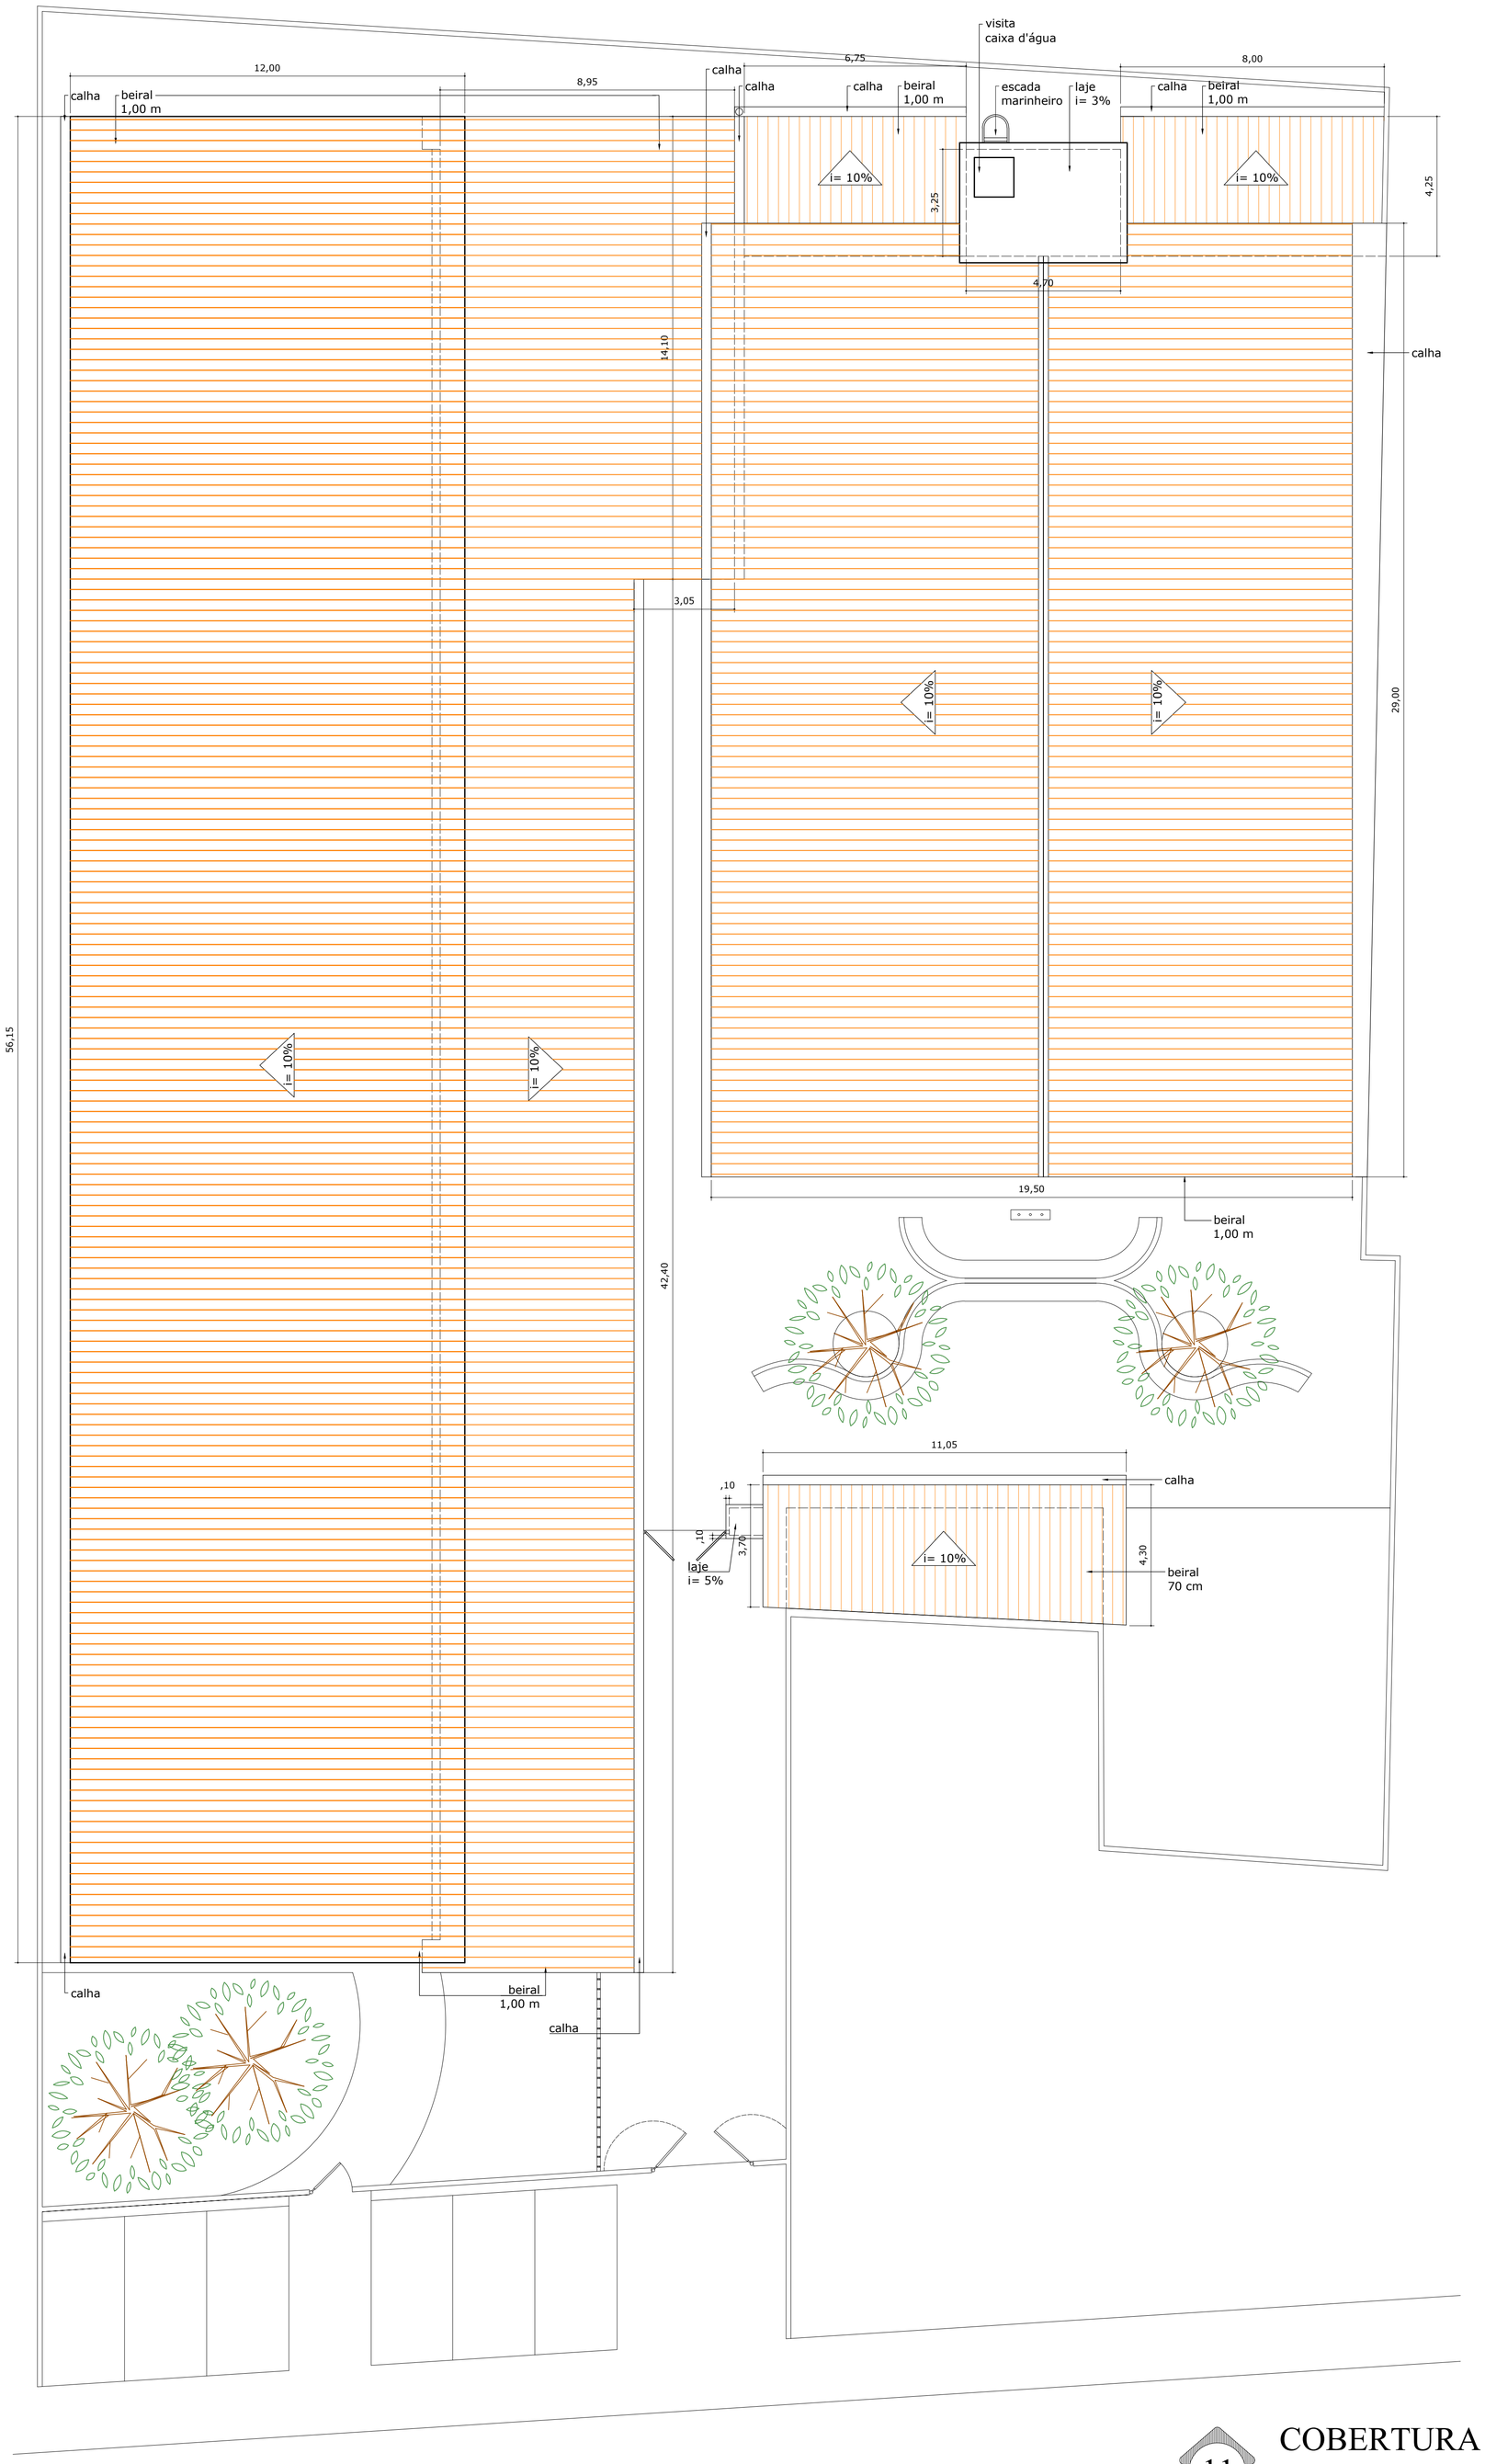

COBERTURA

11

A= 1.687,92 m2
ESCALA 1/100

NOVA FRIBURGO
PREFEITURA

ESCOLA MUNICIPAL ODETTE PENNA MUNIZ

Nº DO PROCESSO:	ASSUNTO:
7072/2019	COBERTURA

SECRETÁRIO EDUCAÇÃO : IGOR DA SILVA SANTOS PINTO

AUTOR DO PROJETO: ALEXANDRA SOUZA TARDELLI SANGLARD - CAU 26105-0

ARQUIVO :

DATA :	ÁREA TOTAL DE CONSTRUÇÃO :	ESCALA :	PRANCHA :
NOV / 2019	2.041,55 m²	INDICADA	04 / 04

OBSERVAÇÕES: