



SEGURANÇA CONTRA INCÊNDIO NAS ESTRUTURAS	
1	FUNDAÇÃO CINTAS EM CONCRETO ARMADO TRRF 60MIN
2	PISO EM CONCRETO E CIMENTADO LISO TRRF 60MIN
3	PILARES E VIGAS ESTRUTURAIS EM CONCRETO ARMADO TRRF 60MIN
4	ALVENARIA DE MEIA VEZ COM EMBOÇO CIMENTÍCIO TRRF 120MIN
5	COBERTURA EM ESTRUTURA METÁLICA - TRRF60MIN


TODOS OS REVESTIMENTOS UTILIZADOS NA EDIFICAÇÃO SÃO CLASSE - I

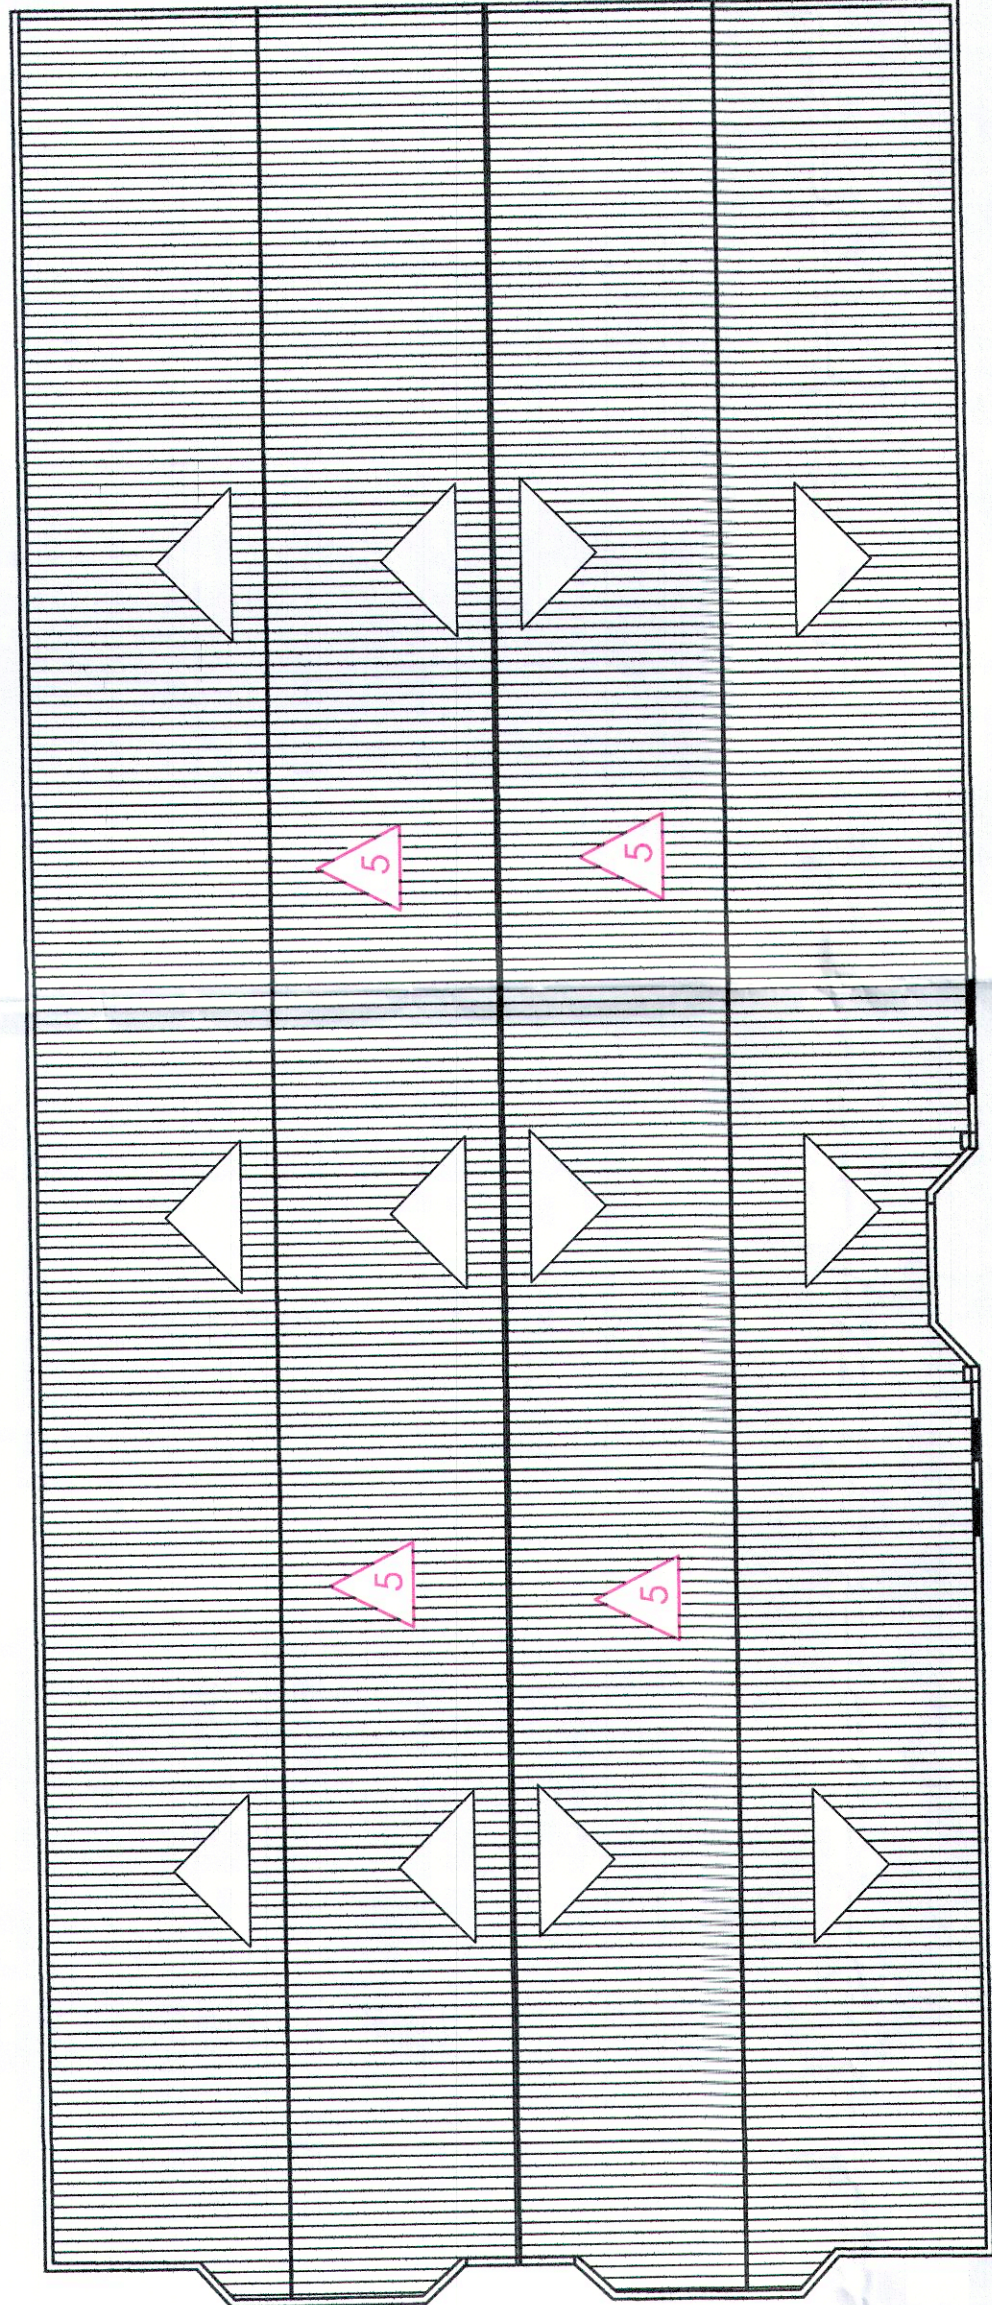

ISOMÉTRICO SEM ESCALA

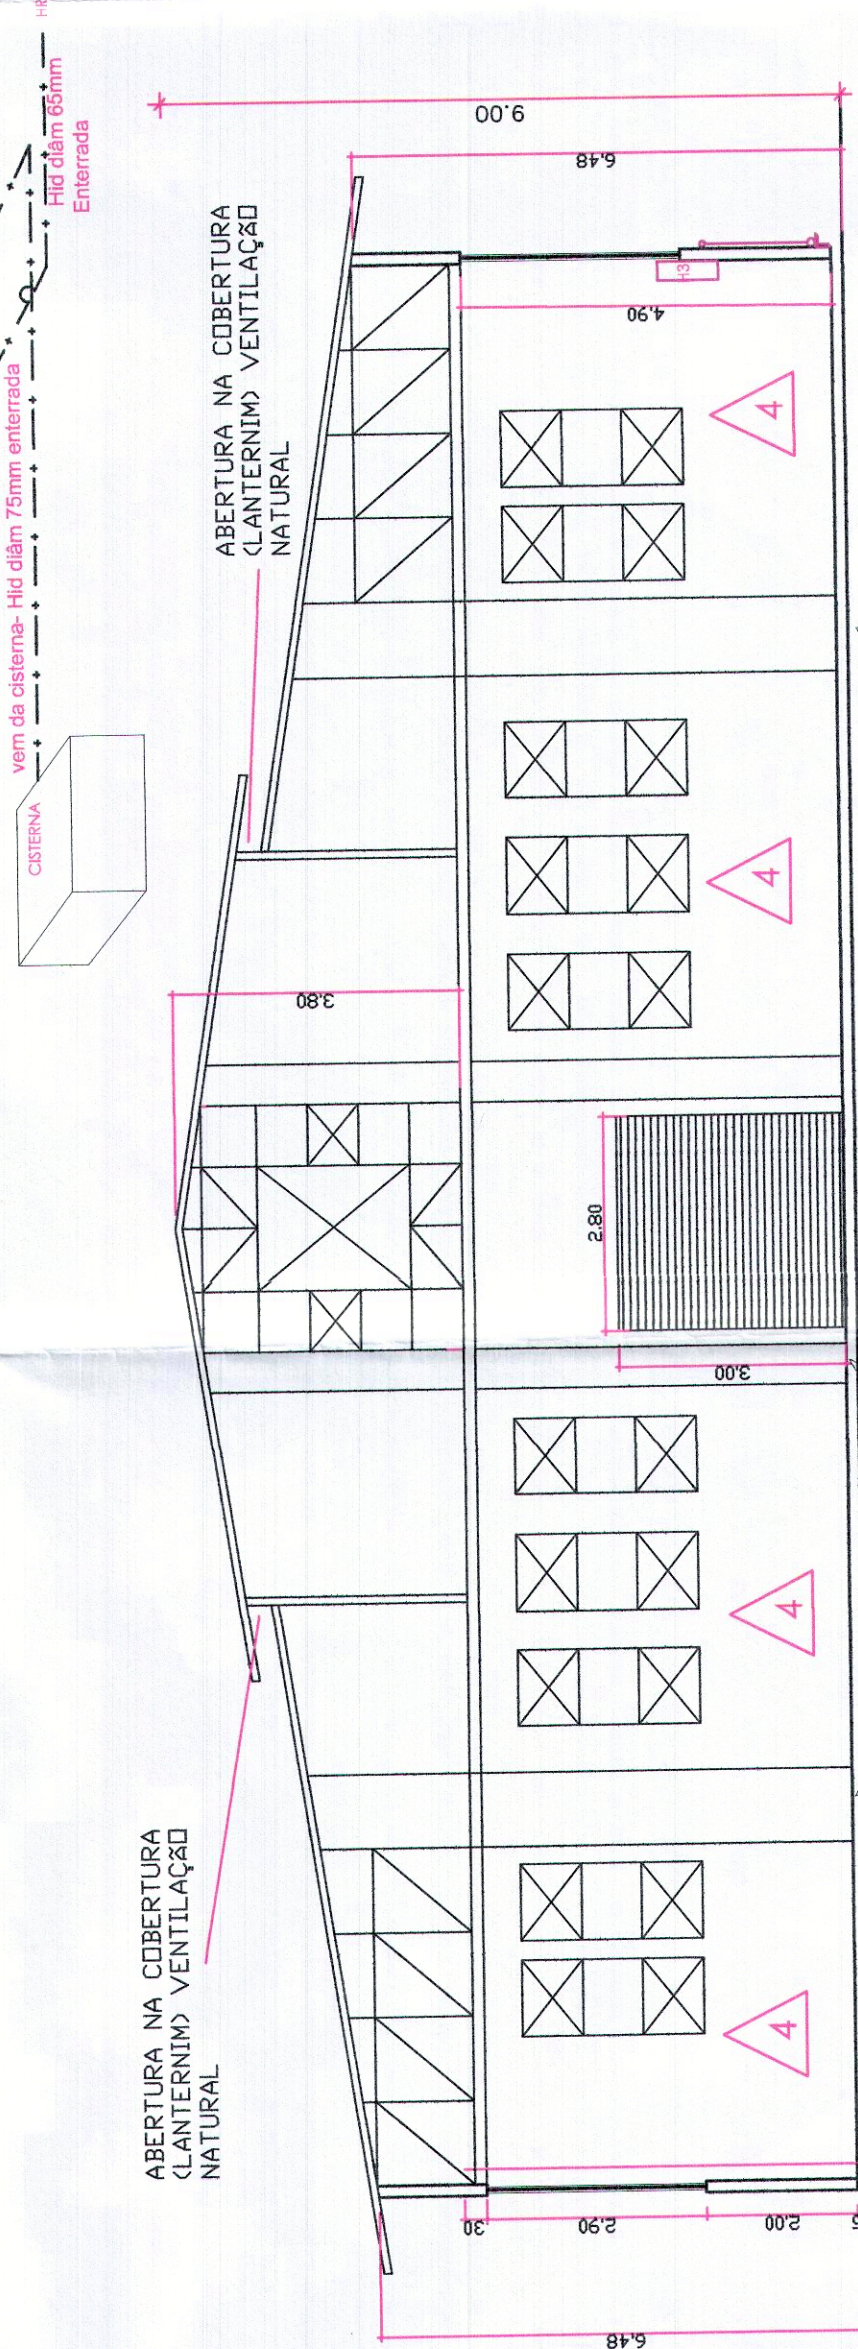

CORTE B.B ESCALA 1/100

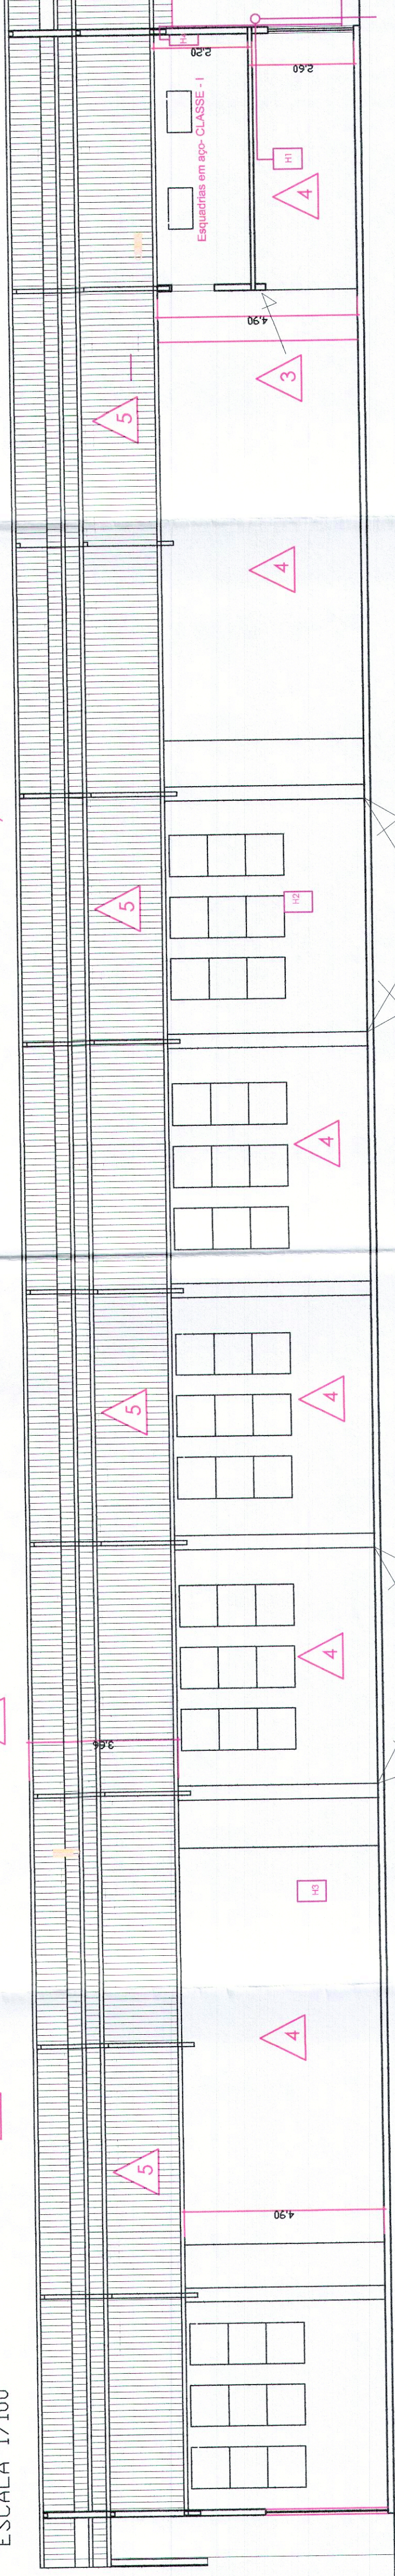

CORTE AA ESCALA 1/100

NOTA:

- REVESTIMENTOS:
- 1- PISO FEITO EM CONCRETO REVESTIDO EM ARGAMASSA DE CIMENTO QUEIMADO - CLASSE -I.
 - 2- PISOS DA COZINHA , REFEITÓRIO, COPA E BANHEIROS FEITO EM CONCRETO COM REVESTIMENTO EM MATERIAL CERÂMICO- CLASSE I.
 - 3- PAREDES EM ÁREAS COMUNS FEITAS EM ALVENARIA COM PINTURA EM TINTA ACRÍLICA - CLASSE -I.
 - 4- PAREDES DA COZINHA E REFEITÓRIO CONSTRUÍDAS EM ALVENARIA E REVESTIDAS COM MATERIAL CERÂMICO - CLASSE-I.
 - 5- PAREDES EXTERNAS CONSTRUÍDAS EM ALVENARIA COM PINTURA EM TINTA ACRÍLICA- CLASSE-I.
 - 6-COBERTURA EM EXTRUTURA METÁLICA PINTADAS COM TINTA ACRÍLICA- CLASSE I.
 - 7- TELhado EM TELHA METÁLICA COM PINTURA ELETROSTÁTICA.
 - 8- ESQUADRIA FABRICADA EM AÇO COM PINTURA A BASE DE ÁGUA.

PROJETO DE SEGURANÇA CONTRA INCÊNDIO E PÂNICO PARA UMA INSTALAÇÃO COMERCIAL " CASA DO ARTESÃO- PAVILHÃO DAS ARTES", SITUADA NA RUA ROMÃO AGUILERA CAMPOS, S/N º, CÔNEGO, NOVA FRIBURGO, RJ.

MUNICÍPIO DE NOVA FRIBURGO
CNPJ 28.606.630/0001-23

ESCALA:	INDICADA	PRANCHAS:	DESENHO:
DATA:	NOV/ 2020	03/05	Cortes / Fachada/ Cobertura/isométrico
		OBSERVAÇÕES:	
		De acordo com o Decreto 42 de 17 de Dezembro de 2018.	

PROPRIETÁRIO / REPRESENTANTE LEGAL

Responsável Pelo Exatidão Arquitetônico
Eng.º de Segurança

Crea - RJ/ 1986104837 - DGST 01-242

Responsável Pelo Projeto de Segurança
Eng.º de Segurança
Eduar Ferreira Magalhães

Crea - RJ/ 1986104837 - DGST 01-242

VISTO DO CBMERJ:



PROJETO:

ENGENHARIA E PROJETOS

Eduar Ferreira Magalhães
Crea - RJ/ 1986104837 - TEL: 21-981023723
Eng. Civil / Seg. do Trabalho