




COR PENA PLOT	
01	0.30 01
02	0.25 07
03	0.25 07
04	0.45 07
05	0.45 07
06	0.10 07
07	0.20 07
08	0.15 07
09	0.15 07
10	0.30 01
12	0.30 01
20	0.30 01
40	0.30 40
50	0.30 50
94	0.30 94
150	0.30 05
240	0.25 07
250	0.15 07
253	0.05 07
	0.10 07

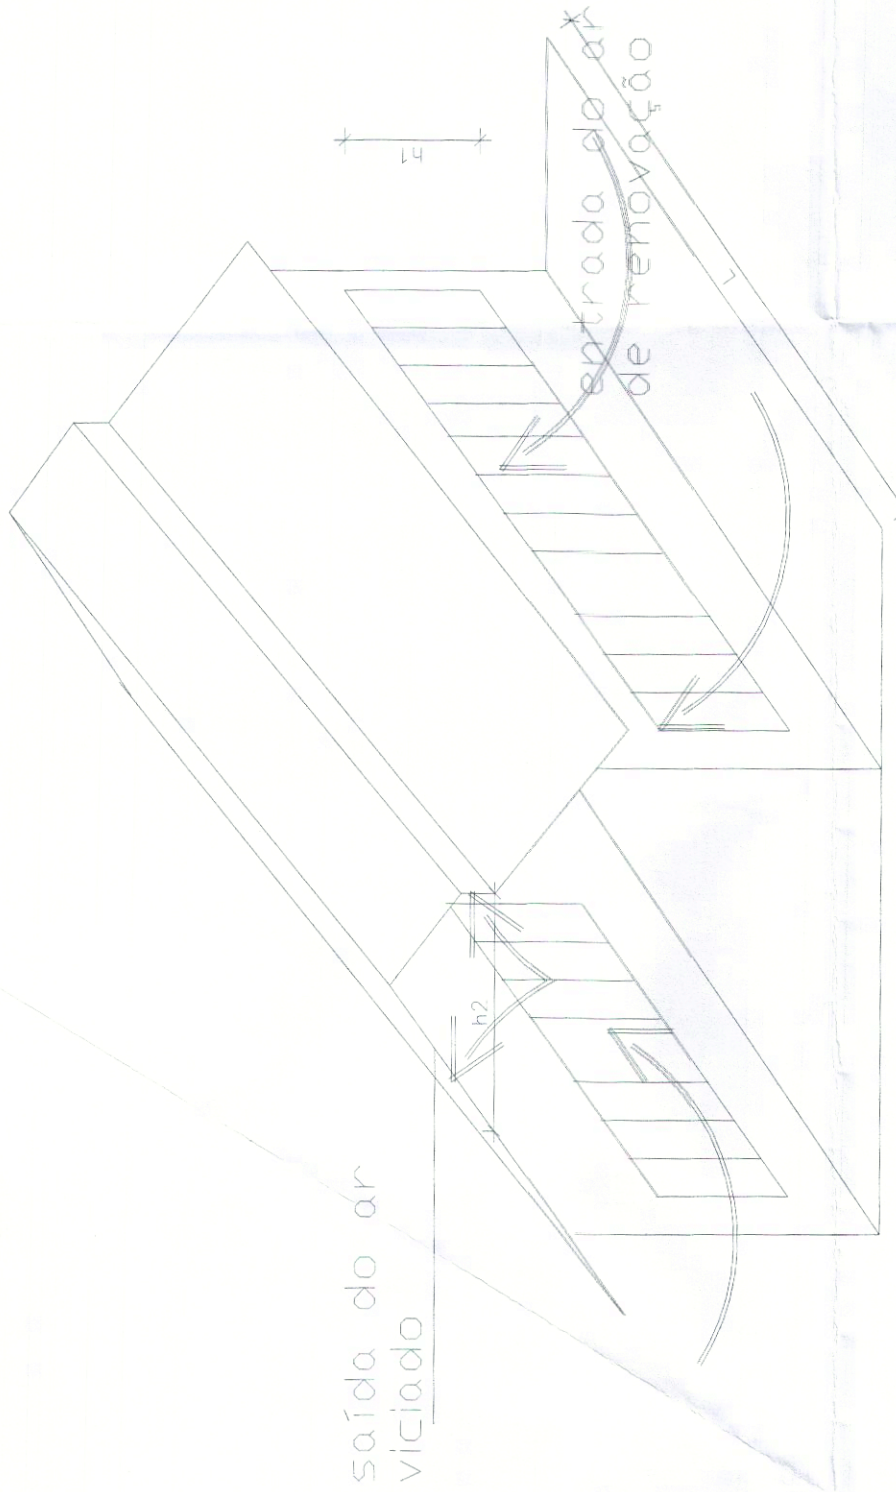


h2=abertura no lanternim

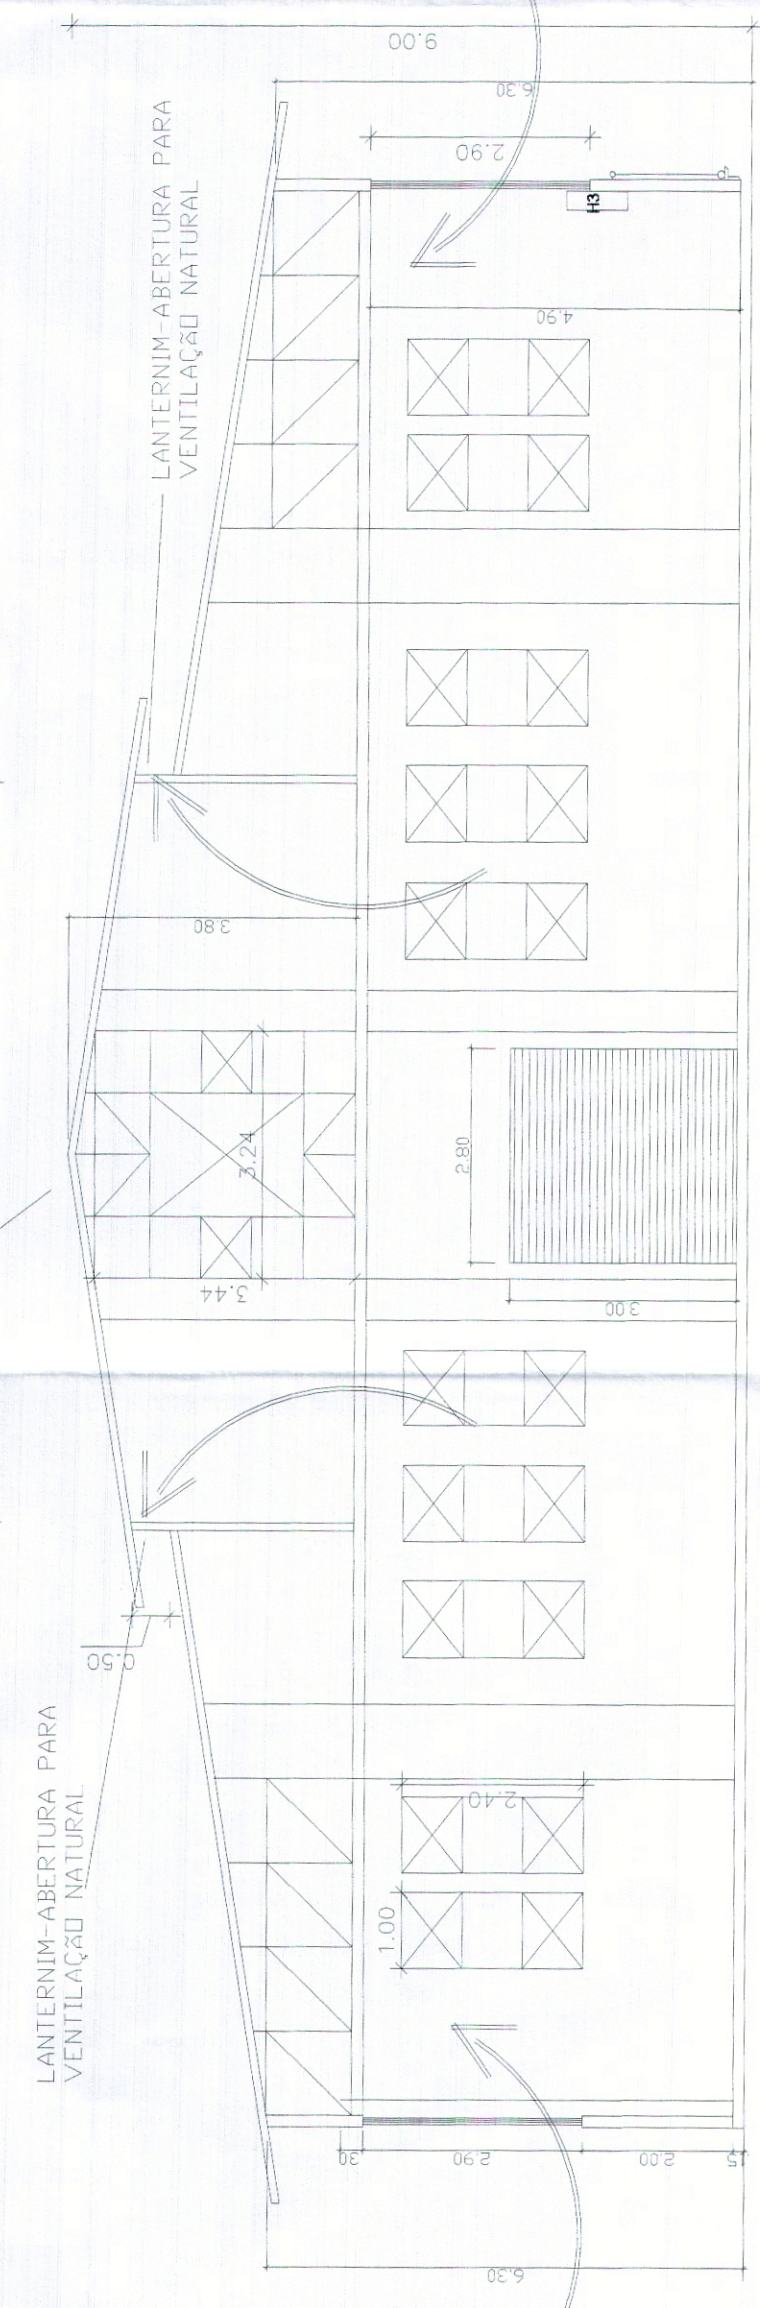

CORTE B.B.
ESCALA 1/100

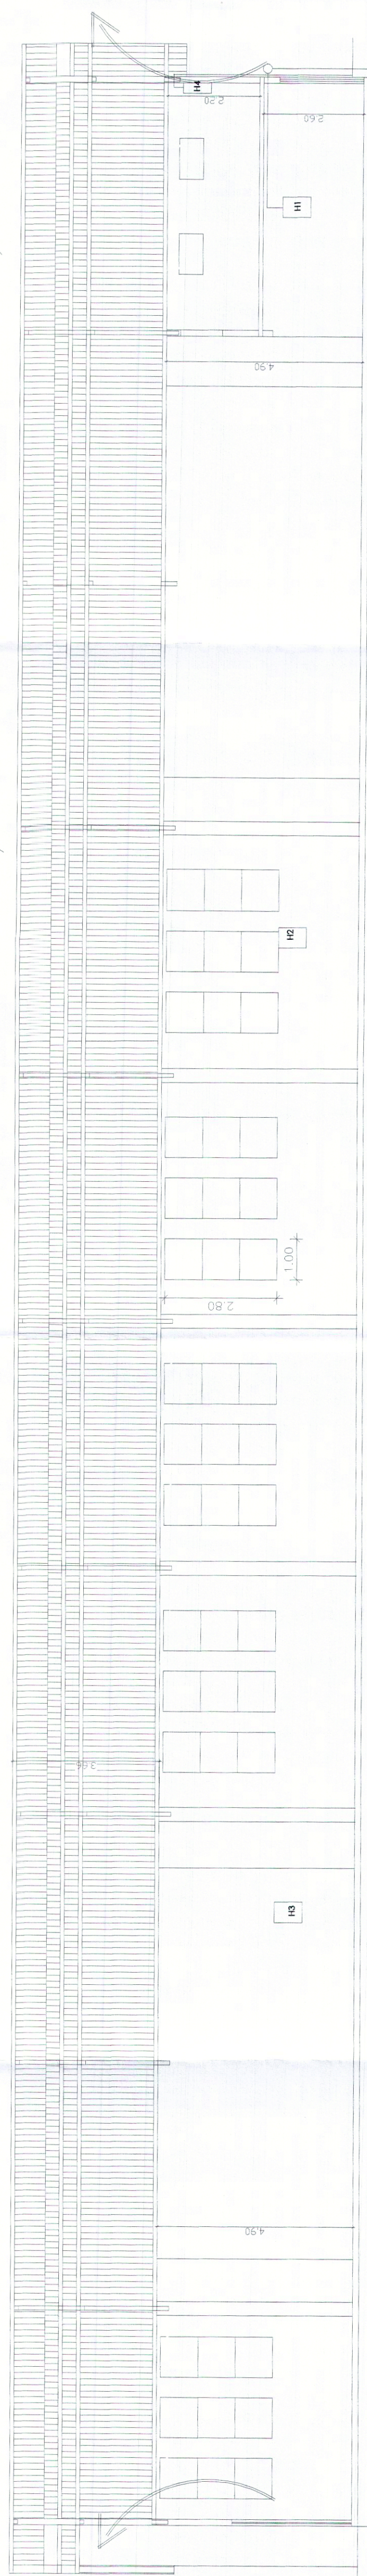


CURTE A.A.
ESCALA 1/100

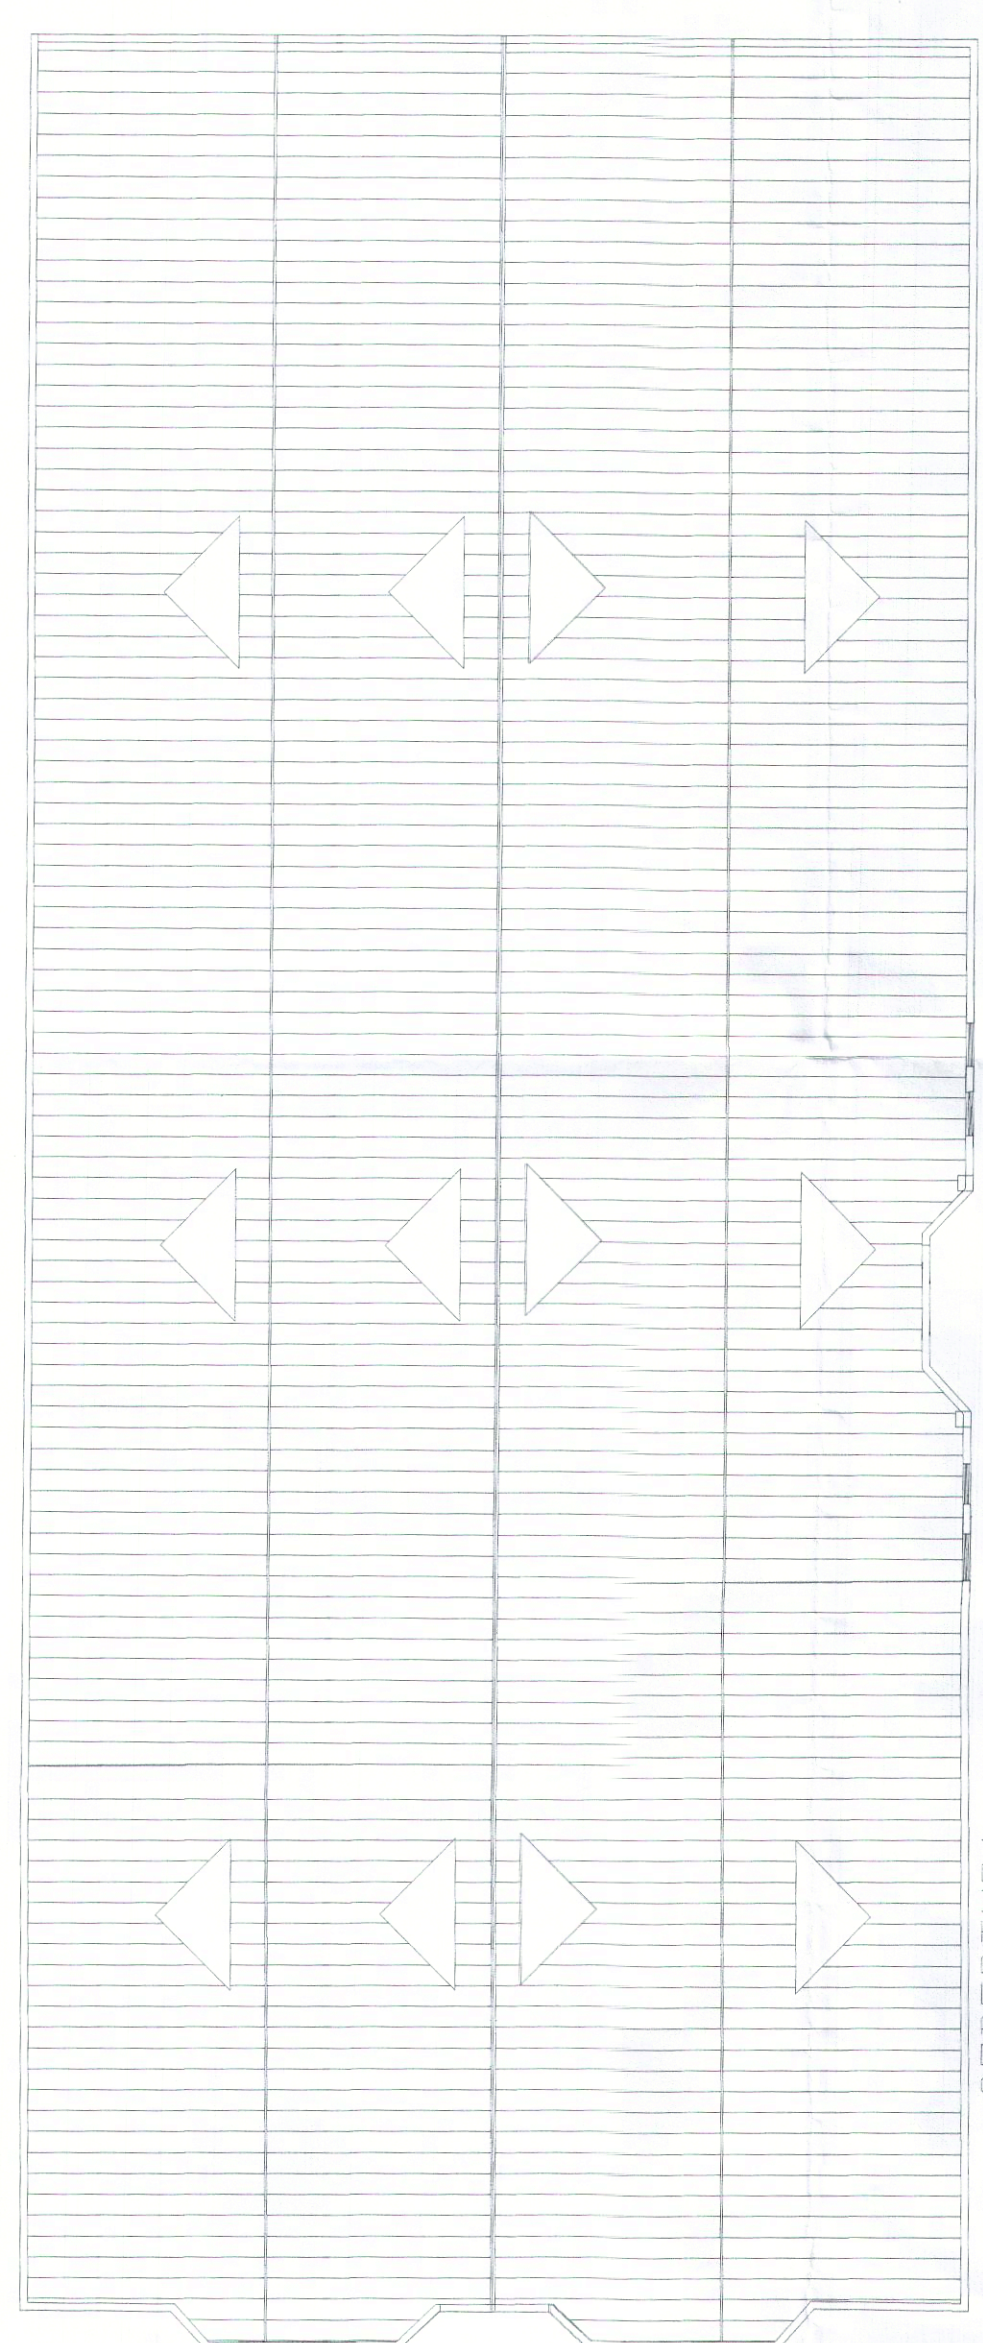

COBERTURA
ESCALA 1/200

PINTURA EM TINTA ACRILICA NA CUR
EXISTENTE PARA ESQUADRIAS, GRADIS E
GUARDA

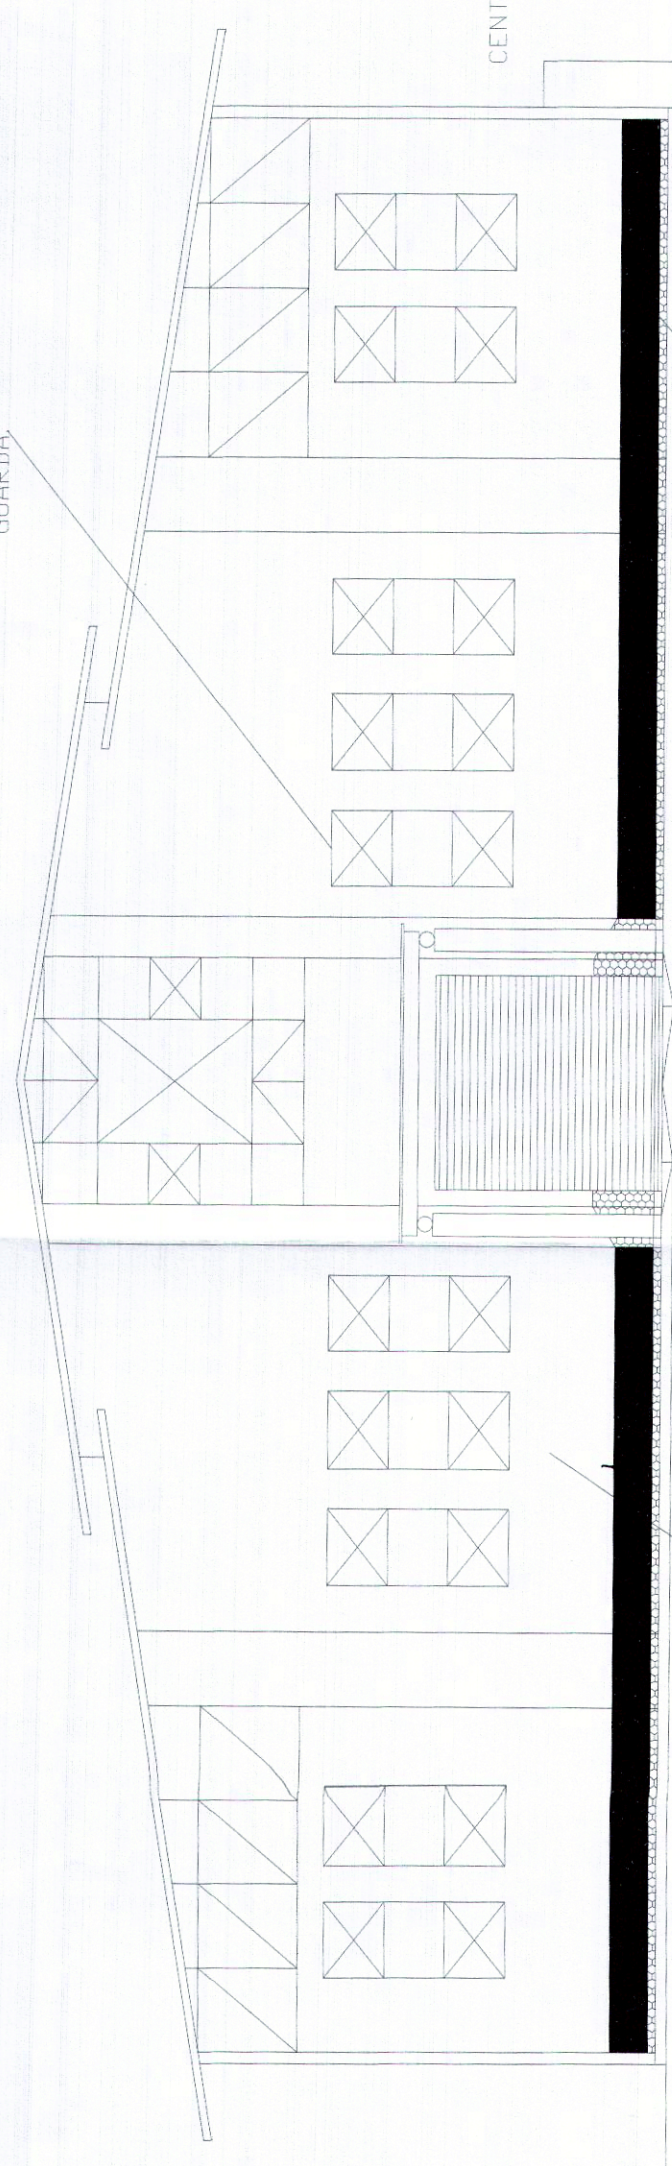

FACHADA PRINCIPAL
ESCALA 1/100

CENTRAL CLP

PROJETO DE SEGURANÇA CONTRA INCÊNDIO E PÂNICO PARA
UMA INSTALAÇÃO COMERCIAL " CASA DO ARTEÇÃO- PAVILHÃO
DAS ARTES", SITUADA NA RUA ROMÃO AGUILERA CAMPOS, S/N.º,
CÔNEGO, NOVA FRIBURGO, RJ.

MUNICÍPIO DE NOVA FRIBURGO
CNPJ 28.606.630/0001-23

ESCALA:	INDICADA	PRANCHAS:	DESENHO:
DATA:	JAN/2021	02/02	Cortês / Fachada / Cobertura / Isométrico
			OBSERVAÇÕES:
			VENTILAÇÃO NATURAL

PROPRIETÁRIO / REPRESENTANTE LEGAL

Responsável Pelo Lançamento Arquitetônico
Edmar Ferreira Magalhães
Eng.º de Segurança
Crea - RJ / 1986104837 - D05T 01-42

Responsável Pelo Projeto de Ventilação
Pablo Almeida Couto Borges
Eng.º de Segurança
Crea - RJ / 2011132420

VISTO DO CBMERJ:



PROJETO:
ORN ENGENHARIA E PROJETOS

Edmar Ferreira Magalhães
Crea 1986104837 TEL: 21-981023723
Eng. Civil / Seg do Trabalho