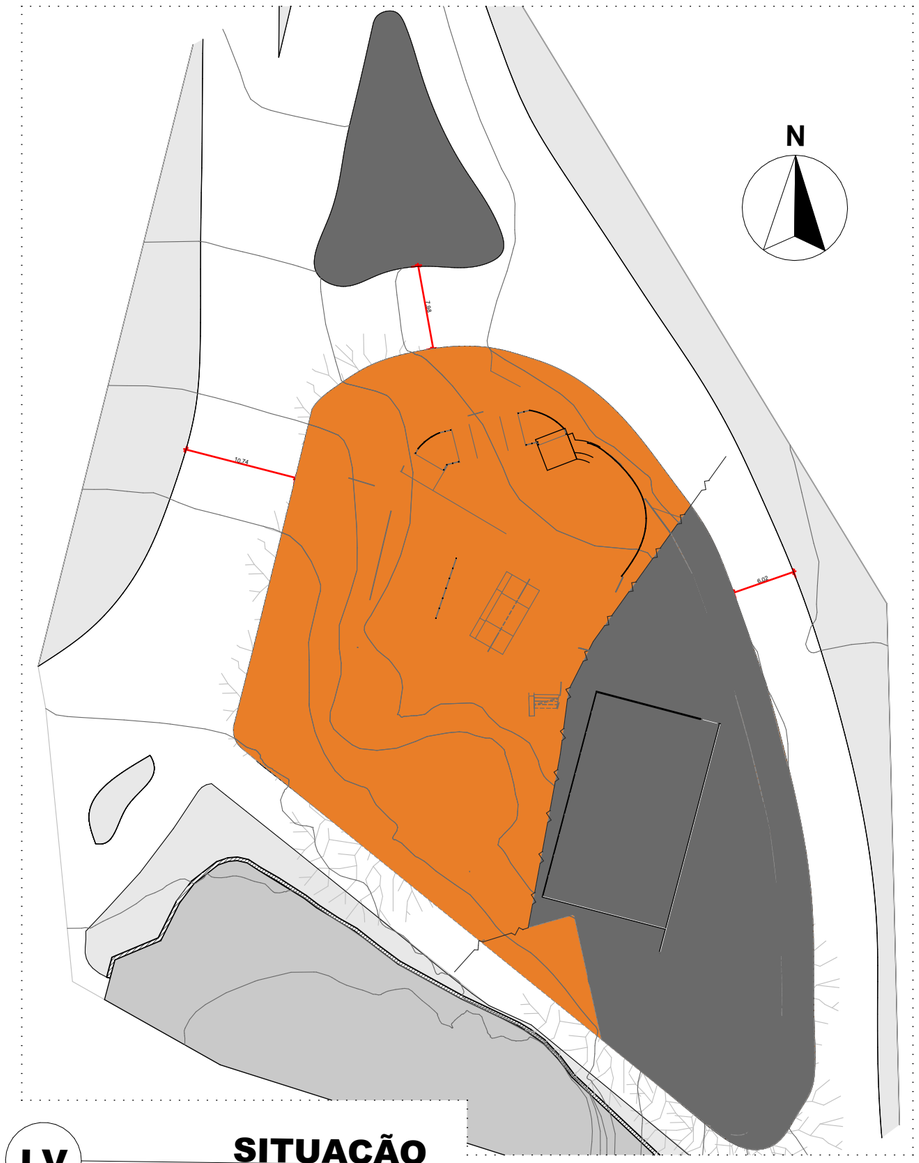

LV **SITUAÇÃO 1:500**

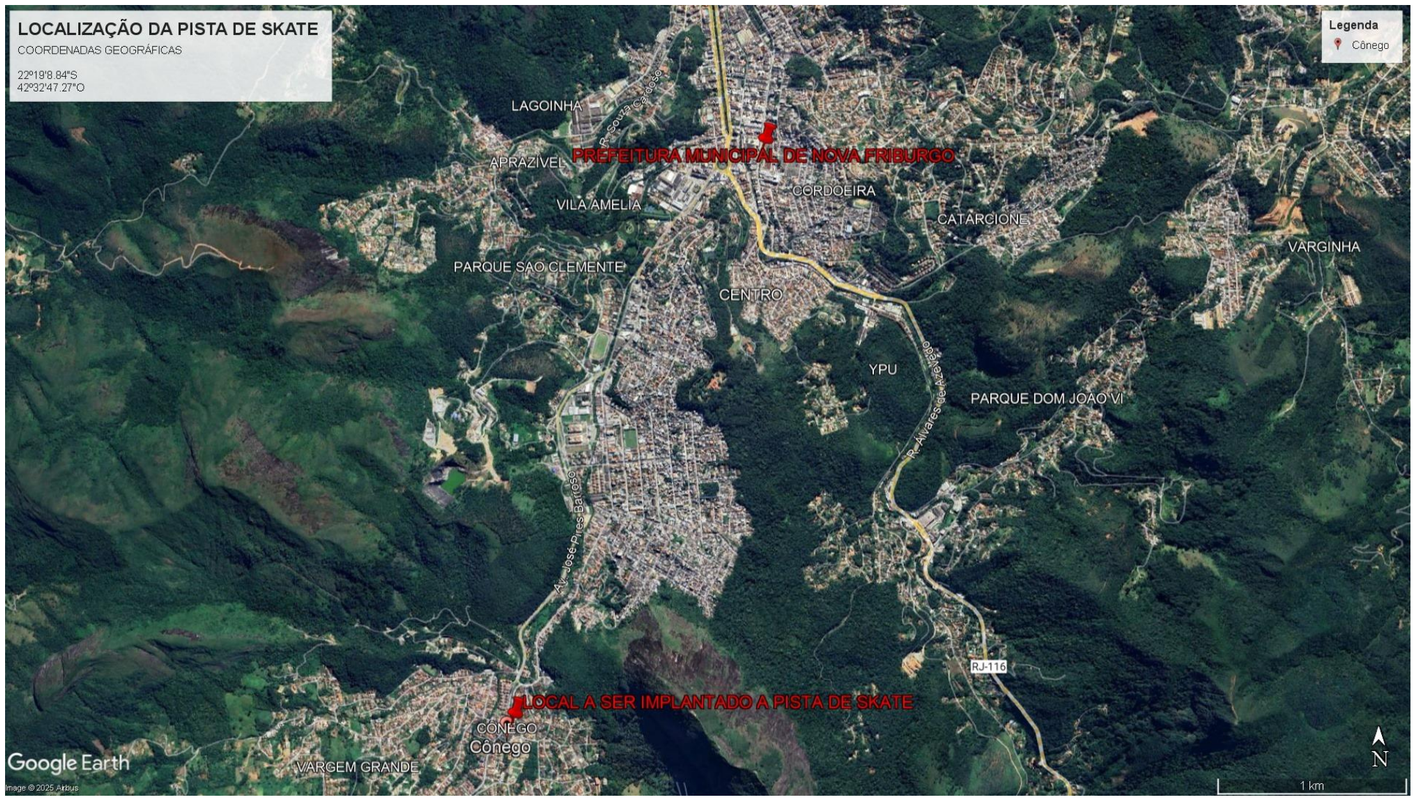

NOVA FRIBURGO PREFEITURA | SECRETARIA DE INFRAESTRUTURA E OBRAS

PROJETO REFORMA PRAÇA SANT'ANNA

Nº DO PROCESSO/CONVÊNIO:	CONTEUDO:
-	**PLANTA DE LOCALIZAÇÃO E SITUAÇÃO**
ENDEREÇO : Praça Sant'Ana, Cônego Nova Friburgo/ RJ	ASSUNTO: PROJETO DE MODIFICAÇÃO DE PISTA DE SKATE (ÁREA CONTENPLADA NO CONVÊNIO 942906/2023), CONSTRUÇÃO DE QUADRA DE AREIA, PARQUINHO E ESPAÇO PET

SECRETÁRIO: BERNARDO COELHO VERLY:13319519760 — Assinado de forma digital por BERNARDO COELHO VERLY:13319519760 Dados: 2026.01.14 10:59:08 -03'00'
BERNARDO COELHO VERLY -Mat. 062009

SUB-SECRETÁRIO: ASSINADO DIGITALMENTE LUAN LEITE FEIJO — A conformidade com a assinatura pode ser verificada em: http://serpro.gov.br/assinador-digital — SERPRO
LUAN LEITE FEIJÓ -Mat. 115288

AUTOR DO PROJETO: gov.br Documento assinado digitalmente — ALINE GUALBERTO SILVA Data: 09/01/2026 13:01:49-0300 Verifique em https://validar.iti.gov.br
ALINE GUALBERTO -Mat. 063182
ARQUITETA URBANISTA - CAU/RJ nº A111592-8

ARQUIVO : PROJETO REFORMA E ADEQUAÇÃO PRAÇA SANTANA-ATUALIZAÇÃO JAN-26.pln

DATA :	ESCALA :	DESENHO :	PRANCHA :
Janeiro/26	INDICADA	PLANTA DE LOCALIZAÇÃO E SITUAÇÃO	**01 / 1**

OBSERVAÇÕES: