

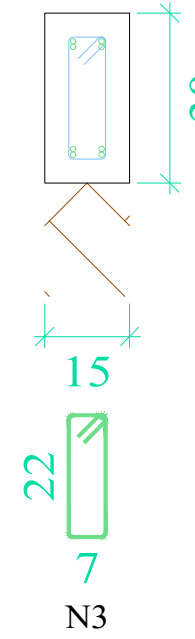


V 1
Ver esperas no detalhamento de pilares ou vista de muros

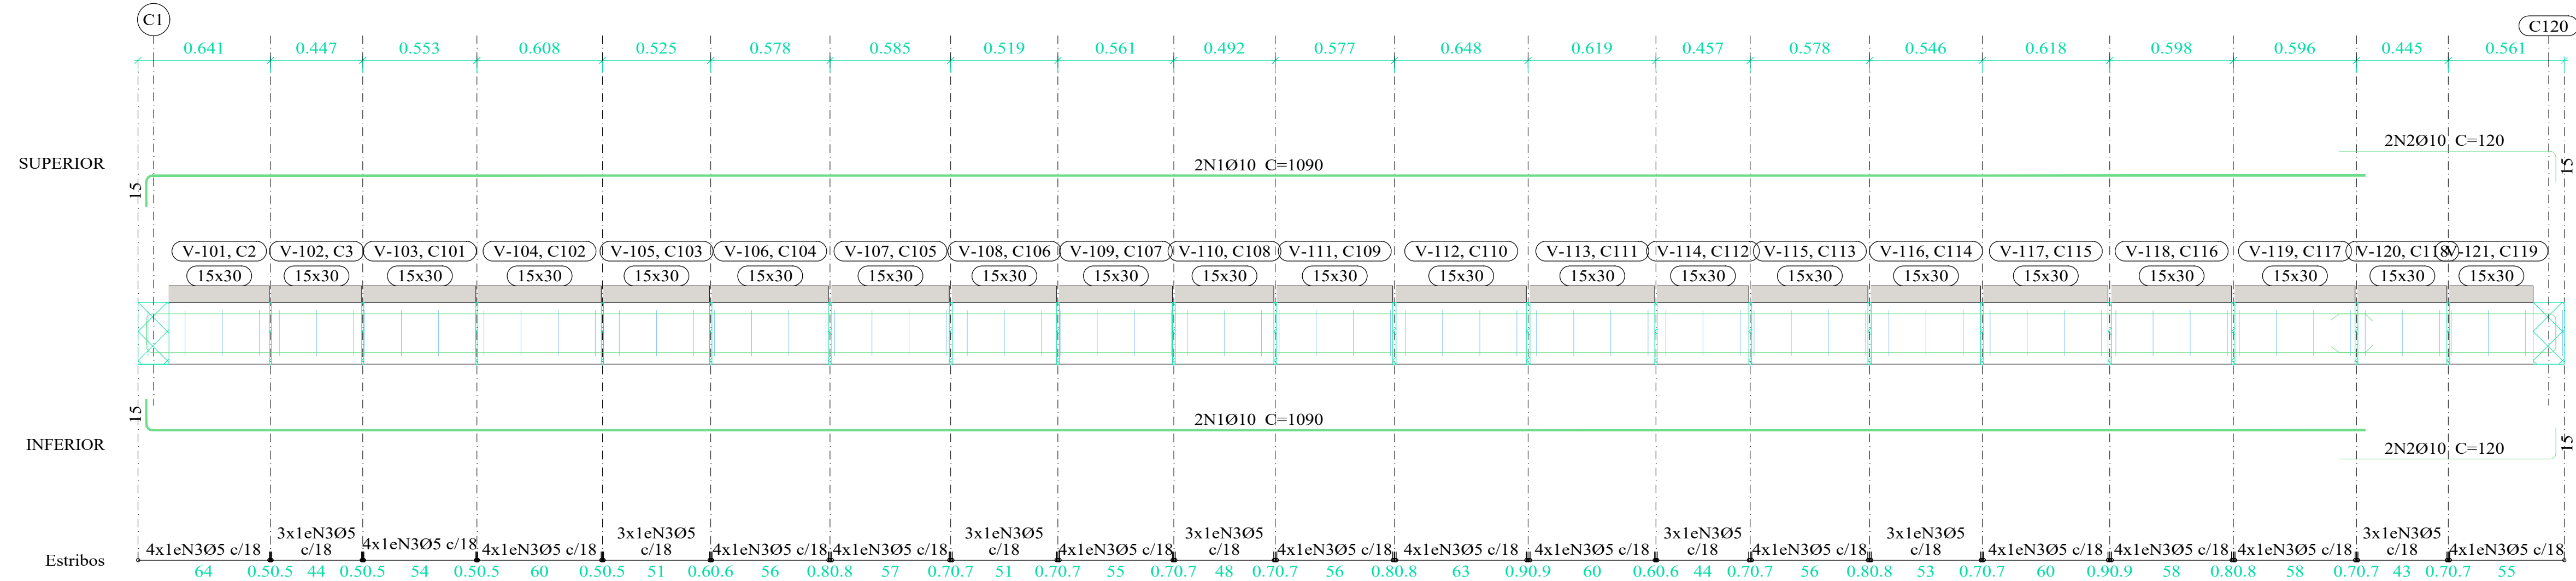

V 2
Ver esperas no detalhamento de pilares ou vista de muros

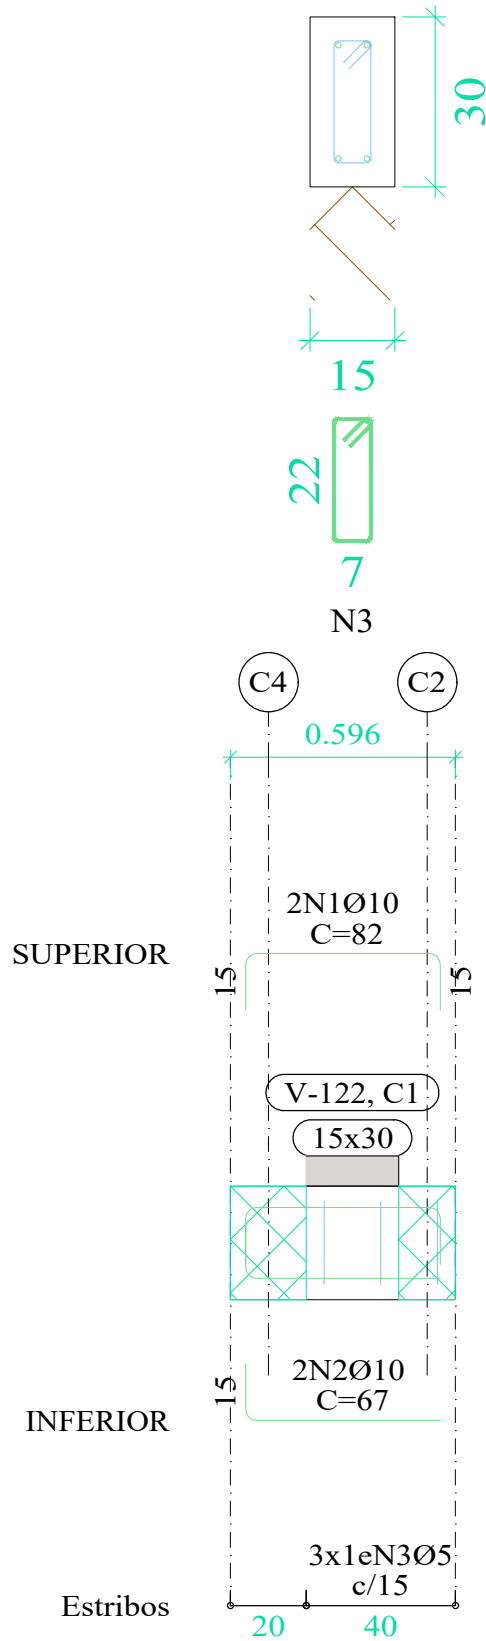

Borda do Bowl, Nível= 0,00
Desenho de vigas
Concreto: C25, em geral
Aço das barras: CA-50 e CA-60
Aço dos estribos: CA-50 e CA-60
Escala vigas 1:20
Escala seções 1:20
Escala aberturas 1:20

V 3
Ver esperas no detalhamento de pilares ou vista de muros

