




01 Det.02 - PLANTA BAIXA RAMPA 1:50

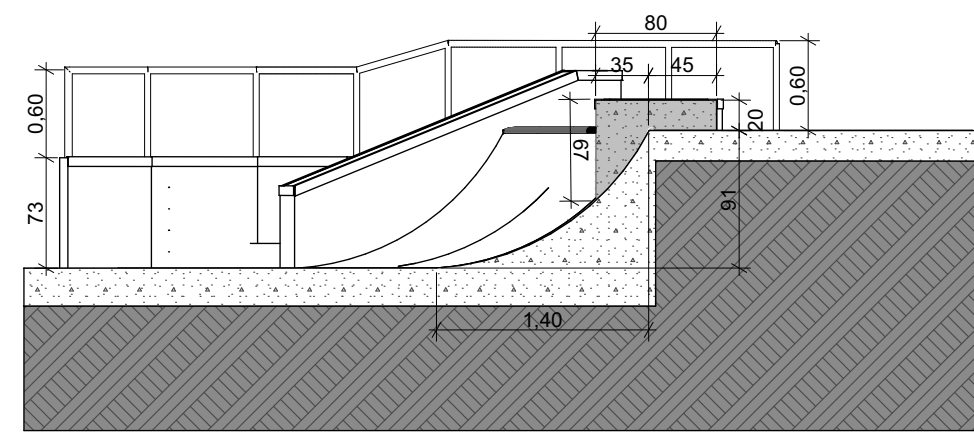


02 Det.02 - CORTE 01 RAMPA 1:50

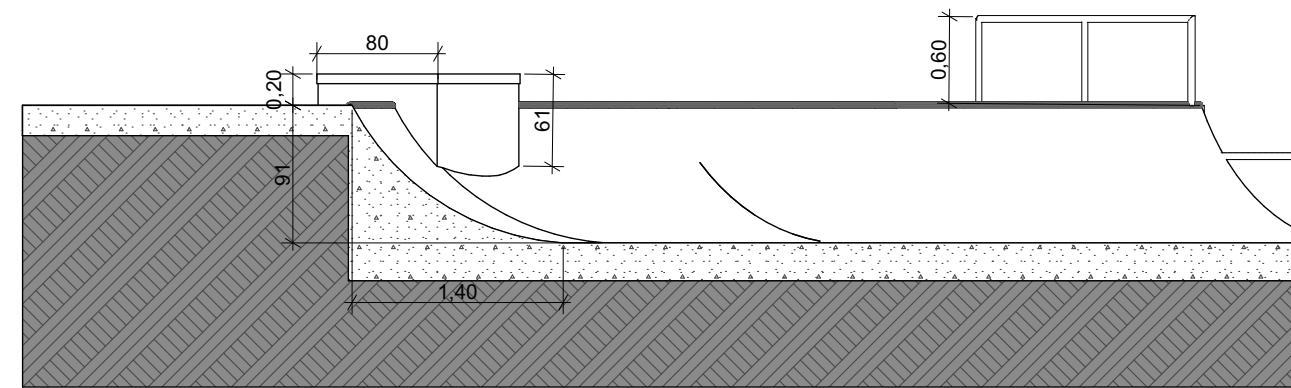


03 Det.02 - CORTE 02 RAMPA 1:50

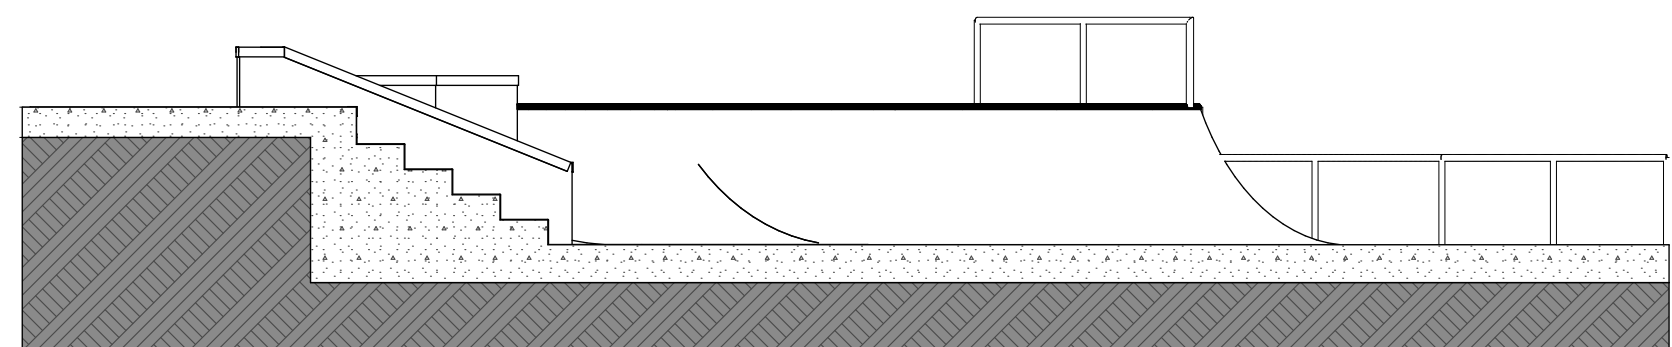


04 Det.02 - CORTE 03 RAMPA 1:50

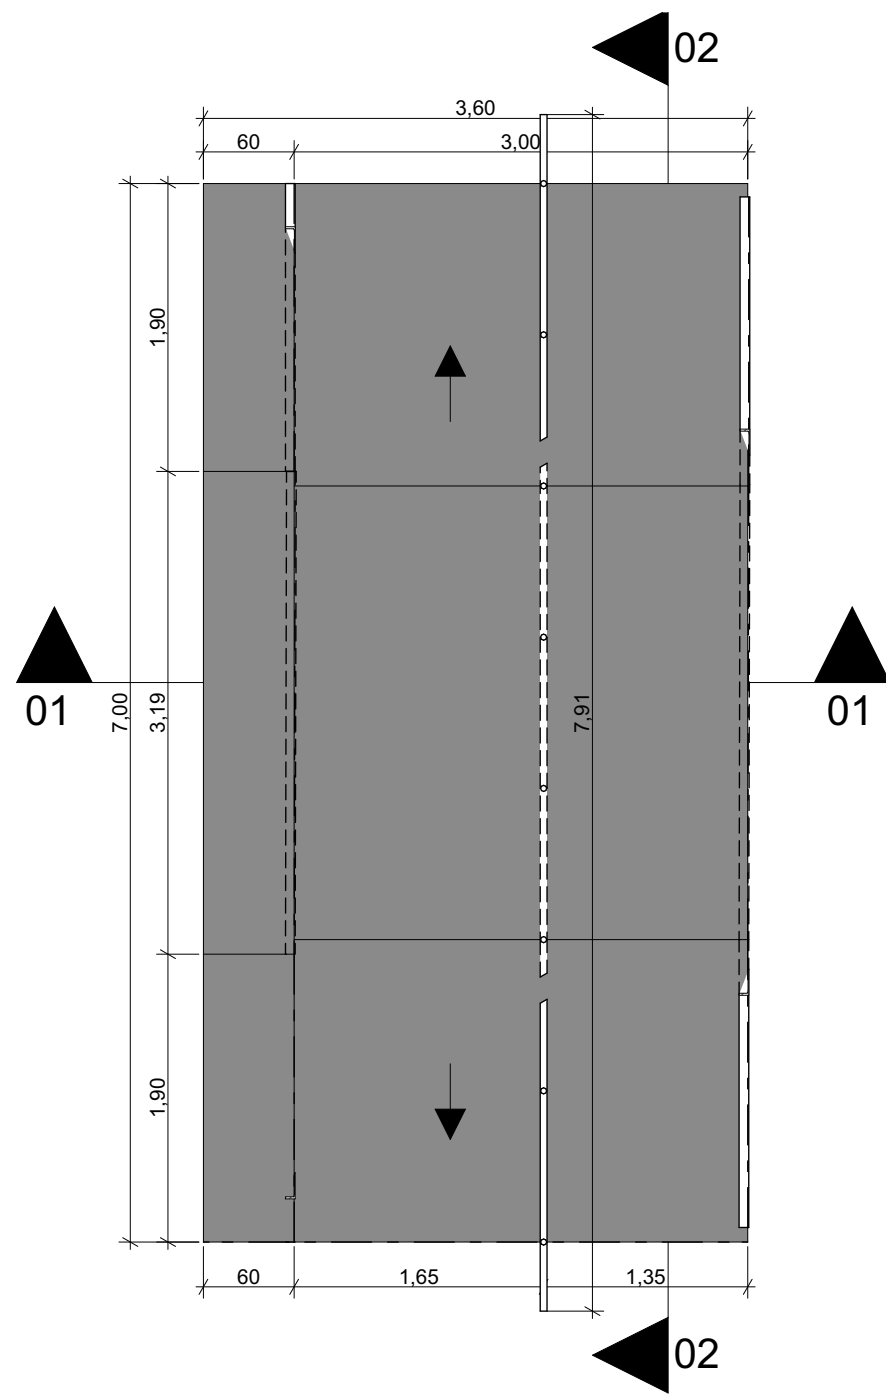

05 Det.03 - PLANTA BAIXA FUNBOX 1:50

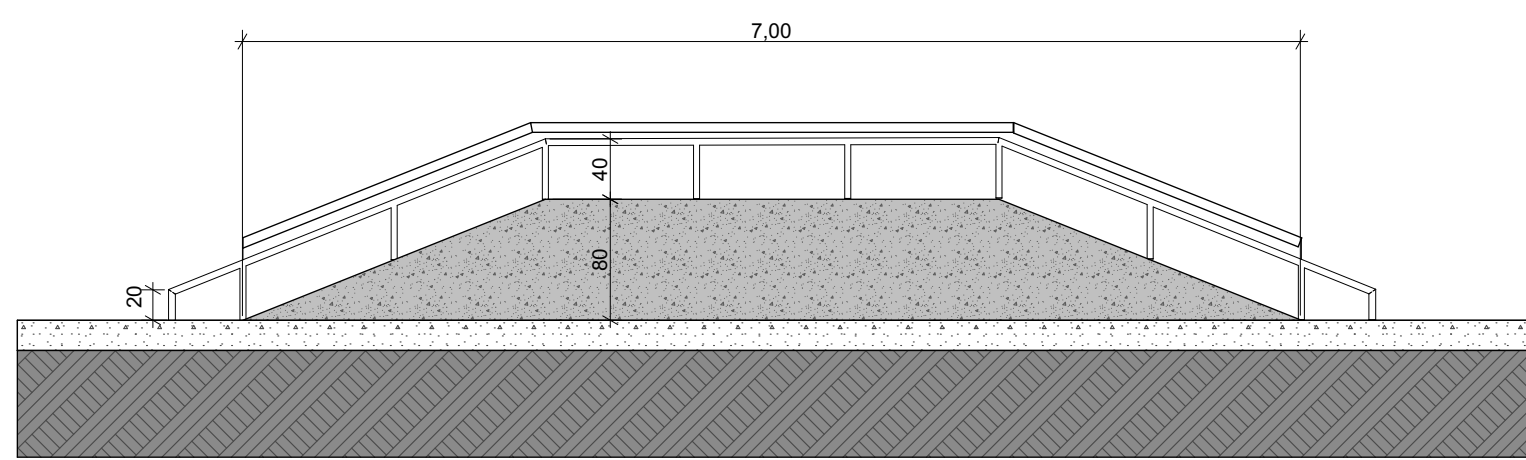

06 Det.03 - CORTE 02 FUNBOX 1:50

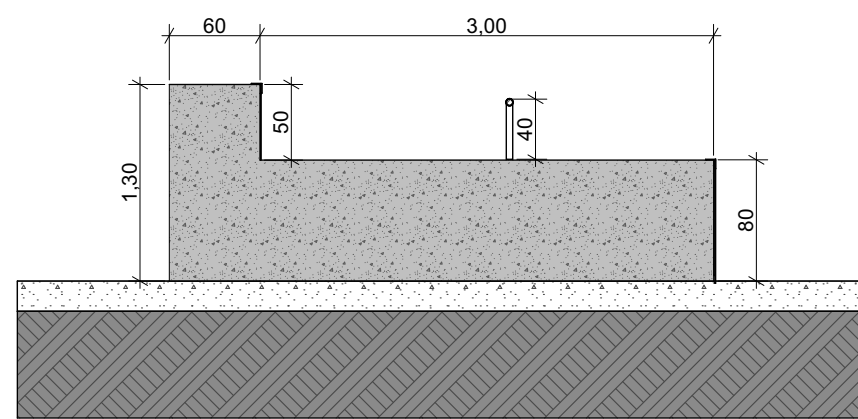

07 Det.03 - CORTE 01 FUNBOX 1:50



SECRETARIA DE  
INFRAESTRUTURA  
E OBRAS

PROJETO REFORMA PRAÇA SANT'ANNA

Nº DO PROCESSO/CONVÊNIO:	CONTEÚDO:
•	DETALHES PISTA DE SKATE - RAMPA
ENDEREÇO:	ASSUNTO:
Praça Sant'Ana, Córrego Nova Friburgo/ RJ	PROJETO DE MODIFICAÇÃO DE PISTA DE SKATE (ÁREA CONTEMPLADA NO CONVÊNIO 942906/2023), CONSTRUÇÃO DE QUADRA DE AREIA, PARQUINHO E ESPAÇO PET

SECRETÁRIO: BERNARDO COELHO VERLY -Mat. 062009

SUB-SECRETÁRIO: LUAN LEITE FEIJÓ -Mat. 115288

AUTOR DO PROJETO: ALINE GUALBERTO -Mat. 063182  
ARQUITETA URBANISTA - CAURJ nº A111592-8

ARQUIVO : PROJETO REFORMA E ADEQUAÇÃO PRAÇA SANTANA-ATUALIZAÇÃO JAN-26.pln

DATA :	ESCALA :	DESENHO :	PRANCHA :
Janeiro/26	INDICADA	REFORMA PRAÇA SANTANA	PL   06 / 14

OBSERVAÇÕES:

REV 01 - REVISÃO NOVEMBRO DE 2025