
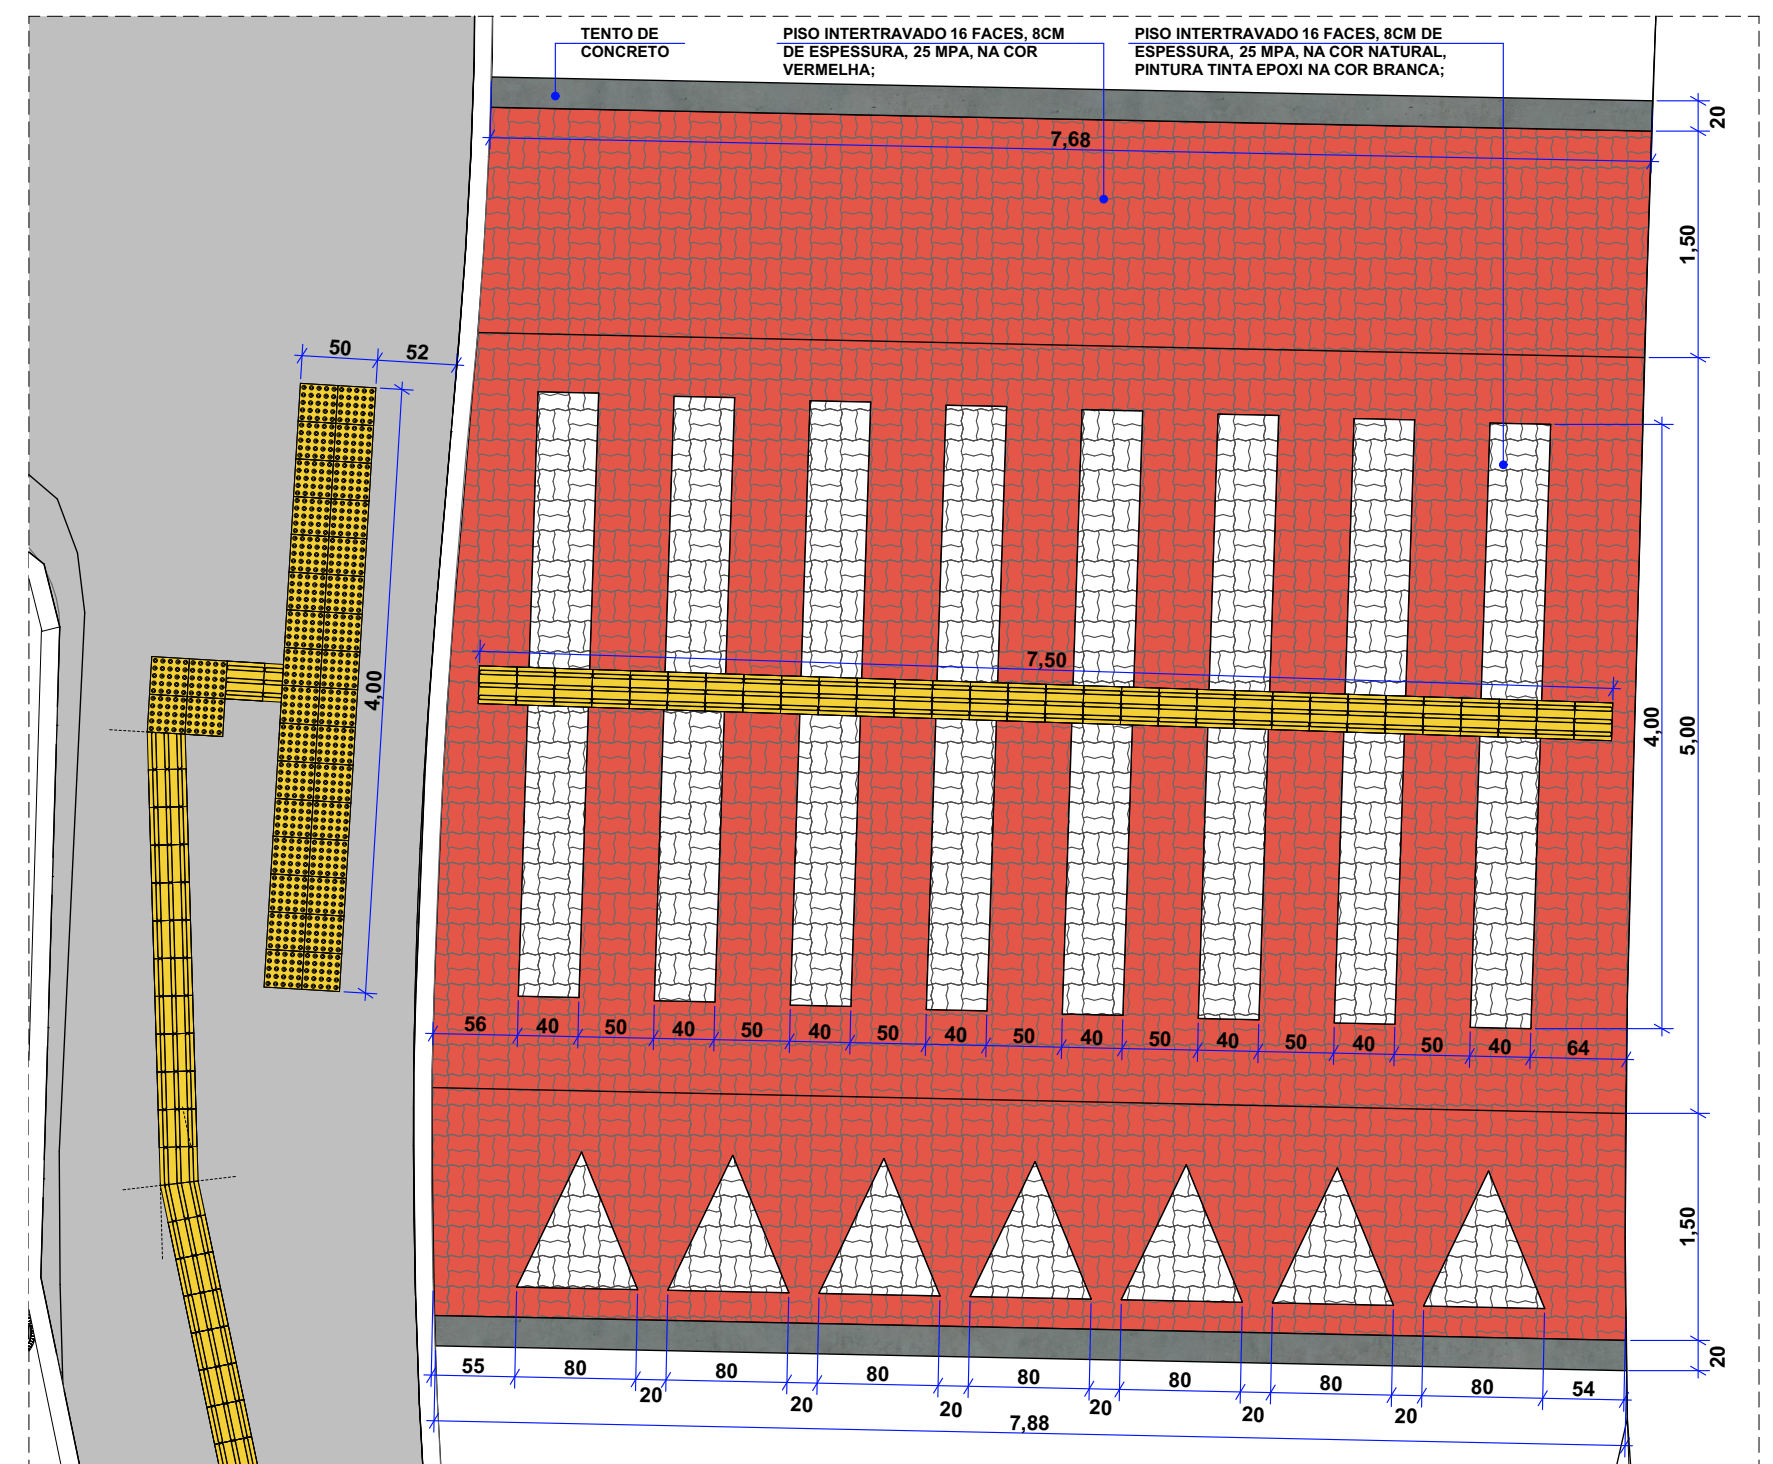


LEGENDA		
No.	Trama	Nome
1		ÁREA CONTEMPLADA NO CONVÊNIO 942906/2023
2		ÁREA CUSTEADA PELO MUNICÍPIO DE NOVA FRIBURGO

NOTAS DE PROJETO:

- PISO INTERTRAVADO TIPO RAQUETE588,36M²
- PISO INTERTRAVADO 16 FACES (FAIXA DE PEDESTRE)
VERMELHO93,54M²
NATURAL33,48M²

- PISO TÁTIL DE CERÂMICA NA COR AMARELA:
- O PISO TÁTIL NÃO PODE SER COLOCADO, DEVE SER ENCAIXADO NA
CALÇADA TENDO SUAS BORDAS NIVELADAS COM O PISO ADJACENTE;
- PISO INTERTRAVADO, COM BLOCO RAQUETE 22X13,5CM, ESPESSURA 6CM.
OBS.: PISO INTERTRAVADO COM ARESTA VIVA (SEM CHANFRO);

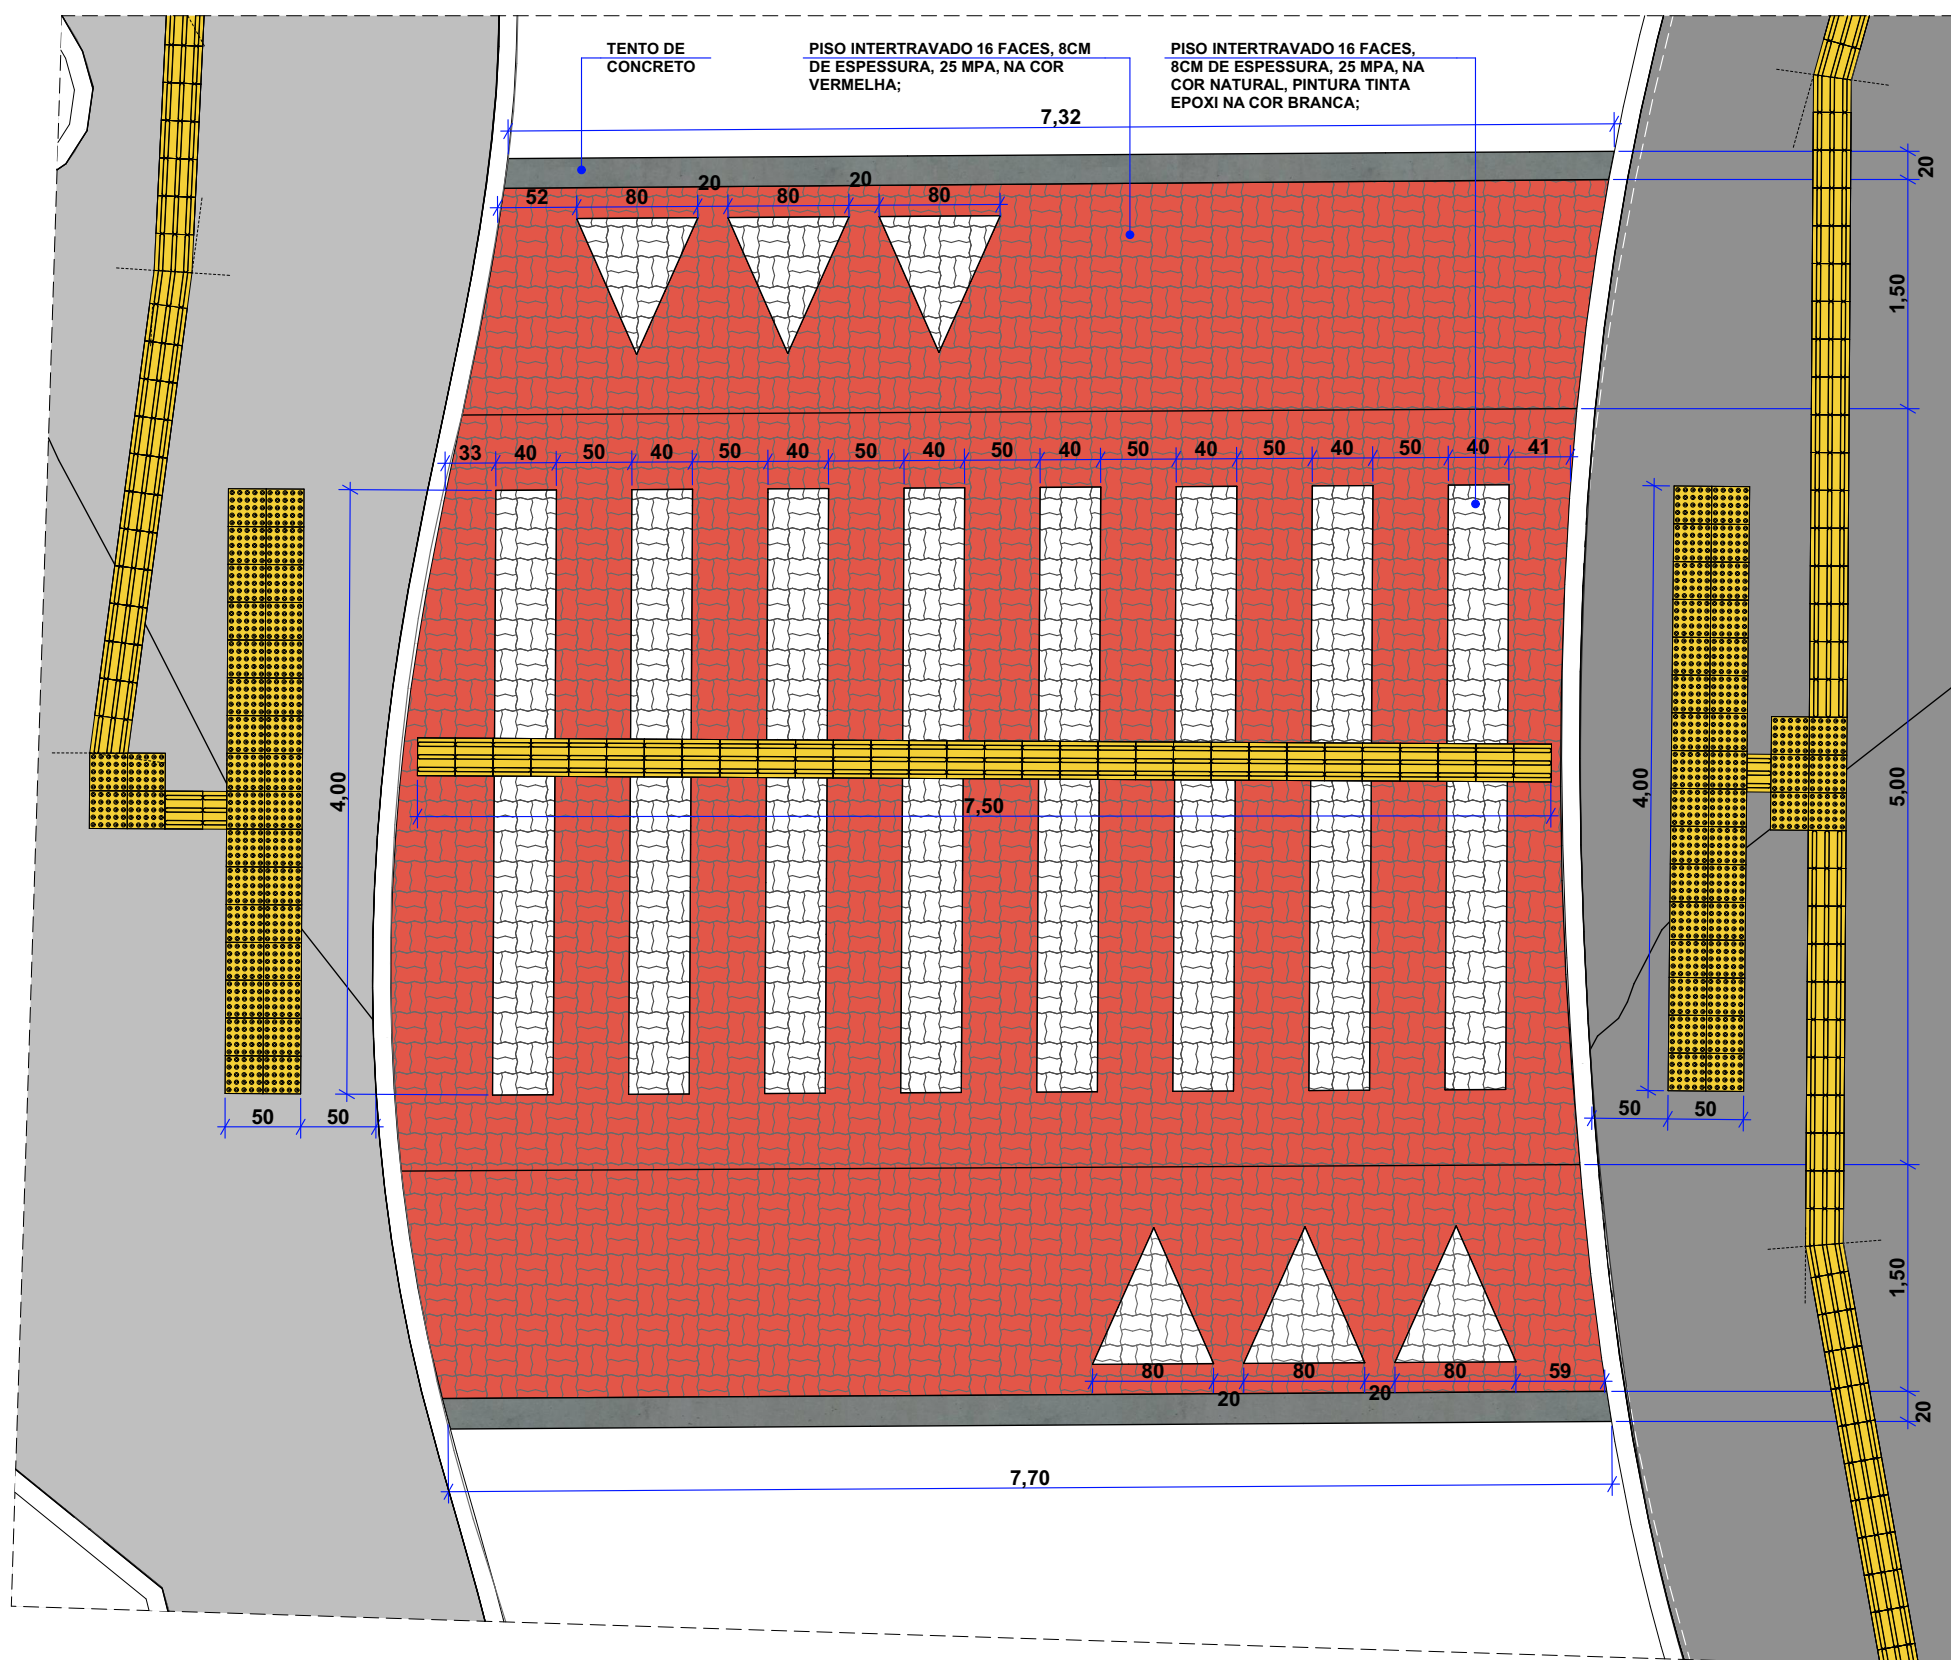

PISO TÁTIL				
	MODELO	DIMENSÕES	COR	ÁREA (M²)
	ALERTA	0,25X0,25	AMARELO	9,74
	DIRECIONAL	0,25X0,25	AMARELO	44,47



PROJETO REFORMA PRAÇA SANT'ANNA

PROJETO REFORMA PRAÇA SANT'ANNA - ATUALIZAÇÃO JAN-26 pln

SECRETÁRIO: BERNARDO COELHO VERLY -Mat. 062009

SUB-SECRETÁRIO: LUAN LEITE FEIJÓ -Mat. 115288

AUTOR DO PROJETO: ALINE GUALBERTO -Mat. 063182
ARQUITETA URBANISTA - CAU/RJ - nº 1111992-8

DATA: Janeiro/26
ESCALA: INDICADA
DESENHO: REFORMA PRAÇA SANTANA
PRINCIPA: PL | 09 | 14

OBSERVAÇÕES:

REV 01 - REVISÃO NOVEMBRO DE 2025