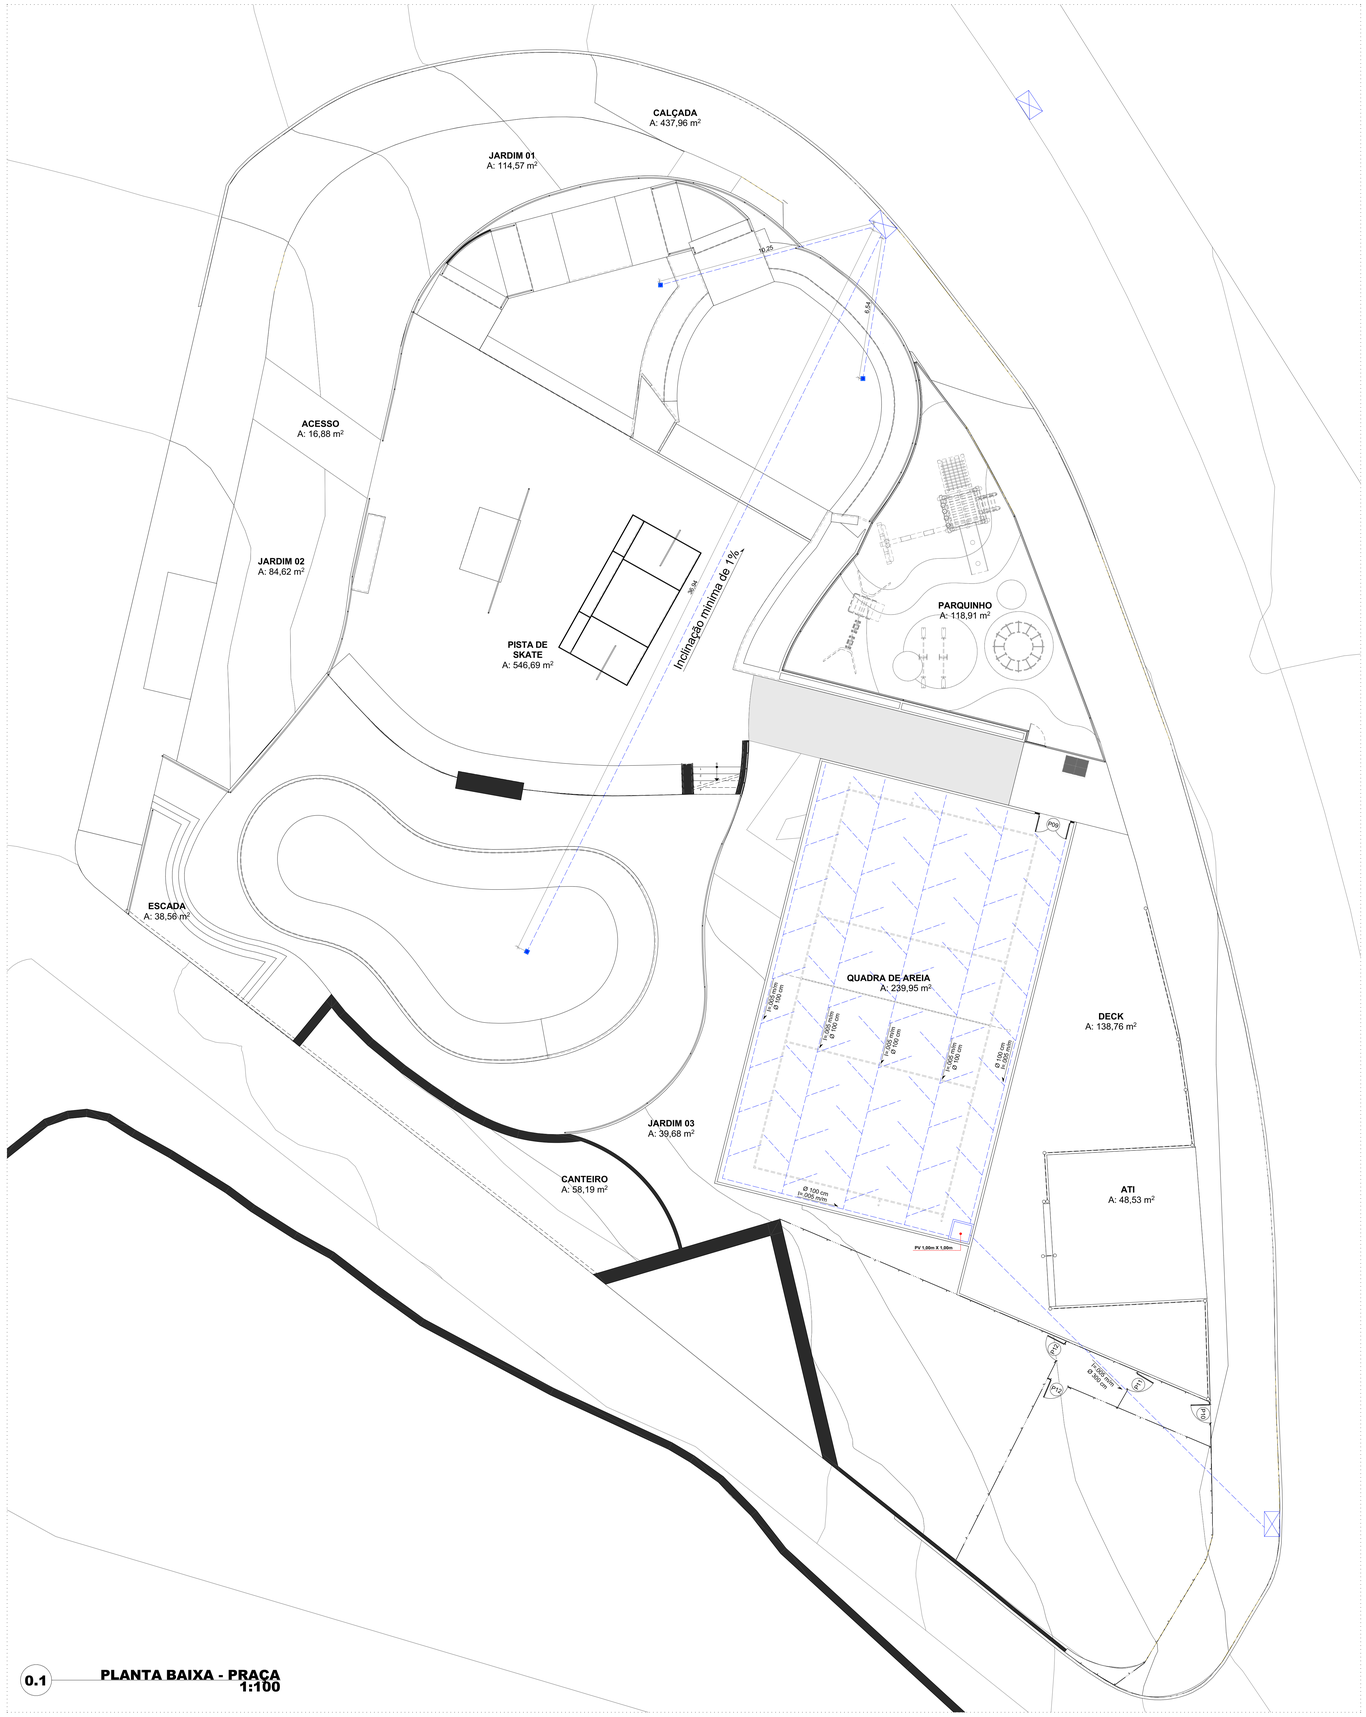

0.1 **PLANTA BAIXA - PRAÇA**
1:100

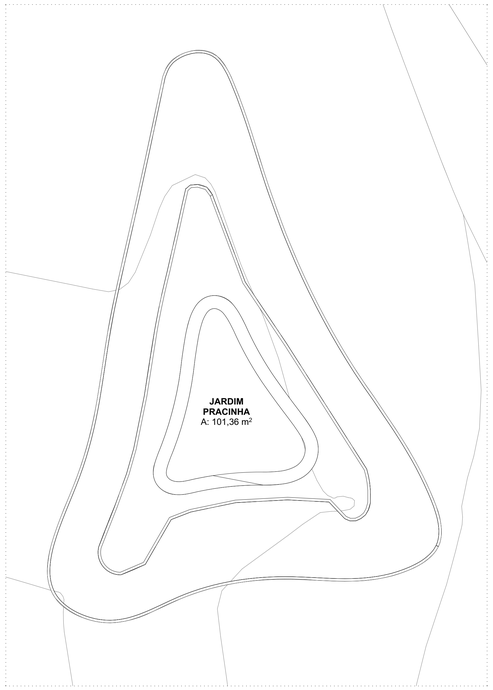

0.2 **PLANTA BAIXA - PRACINHA**
1:100

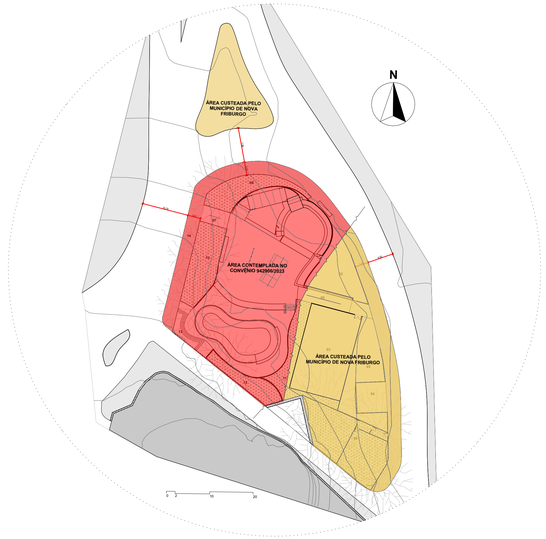

LEGENDA

No.	Trama	Nome
1		ÁREA CONTEMPLADA NO CONVÊNIO 942906/2023
2		ÁREA CUSTEADA PELO MUNICÍPIO DE NOVA FRIBURGO

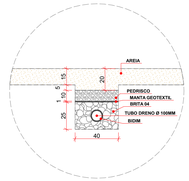

0.3 **DETALHE DRENAGEM QUADRA DE AREIA**
1:20

NOVA FRIBURGO PREFEITURA | SECRETARIA DE INFRAESTRUTURA E OBRAS

PROJETO REFORMA PRAÇA SANT'ANNA

Nº DO PROCESSO/CONVÊNIO: -

CONTEÚDO: **PLANTA DE DRENAGEM**

ENDEREÇO: Praça Sant'Ana, Cônego Nova Friburgo - RJ

ASSUNTO: PROJETO DE MODIFICAÇÃO DE PISTA DE SKATE (ÁREA CONTENPLADA NO CONVÊNIO 942906/2023), CONSTRUÇÃO DE QUADRA DE AREIA, PARQUINHO E ESPAÇO PET

SECRETÁRIO: BERNARDO COELHO VERLY:13319519760 60 — Assinado de forma digital por BERNARDO COELHO VERLY:13319519760 Dados: 2026.01.14 10:53:15 -03'00'
BERNARDO COELHO VERLY -Mat. 062009

SUB-SECRETÁRIO: Documento assinado digitalmente gov.br LUAN LEITE FEIJÓ Data: 05/01/2026 15:13:47-0300 Verifique em https://validar.iti.gov.br
LUAN LEITE FEIJÓ -Mat. 115288

AUTOR DO PROJETO: Documento assinado digitalmente gov.br ALINE GUALBERTO SILVA Data: 05/01/2026 13:04:36-0300 Verifique em https://validar.iti.gov.br
ALINE GUALBERTO -Mat. 063182
ARQUITETA URBANISTA - CAU/RJ nº A111592-8

ARQUIVO : PROJETO REFORMA E ADEQUAÇÃO PRAÇA SANTANA-ATUALIZAÇÃO JAN-26.pln

DATA :	ESCALA :	DESENHO :	PRANCHA :
Janeiro/26	INDICADA	REFORMA PRAÇA SANTANA	**PL | 11 / 14**

OBSERVAÇÕES:

REV 01 - REVISÃO NOVEMBRO DE 2025