


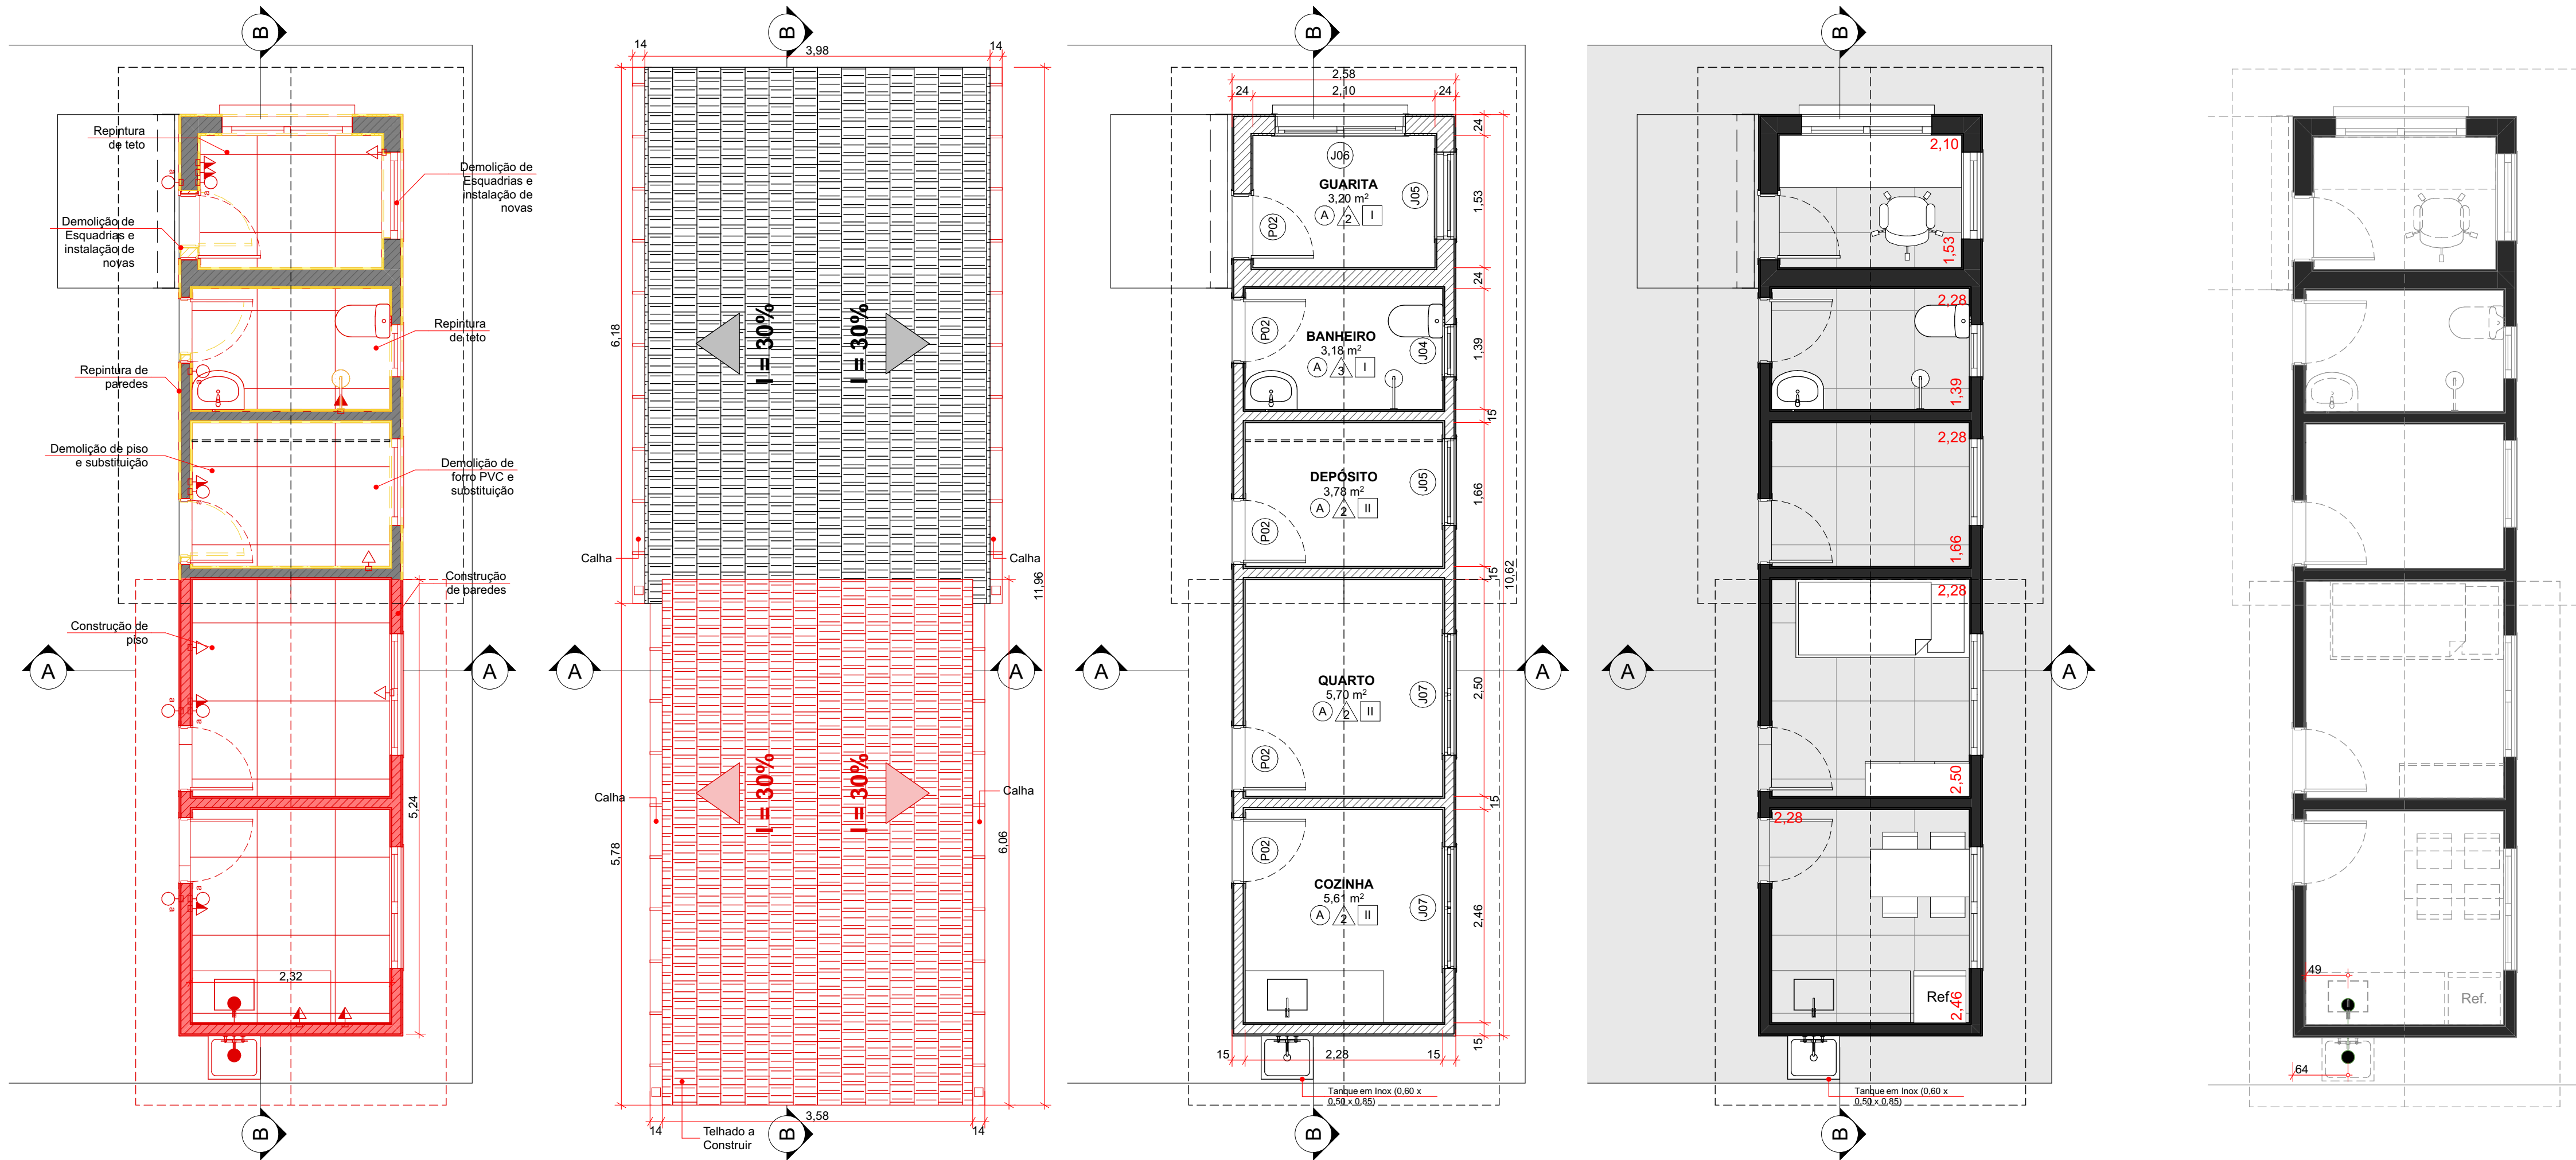


0. DEMOLIR/CONSTRUIR
1:50

1. PLANTA DE COBERTURA
1:50


2. PLANTA BAIXA
1:50

3. PLANTA DE LAYOUT
1:50


4. HIDRÁULICA
1:50

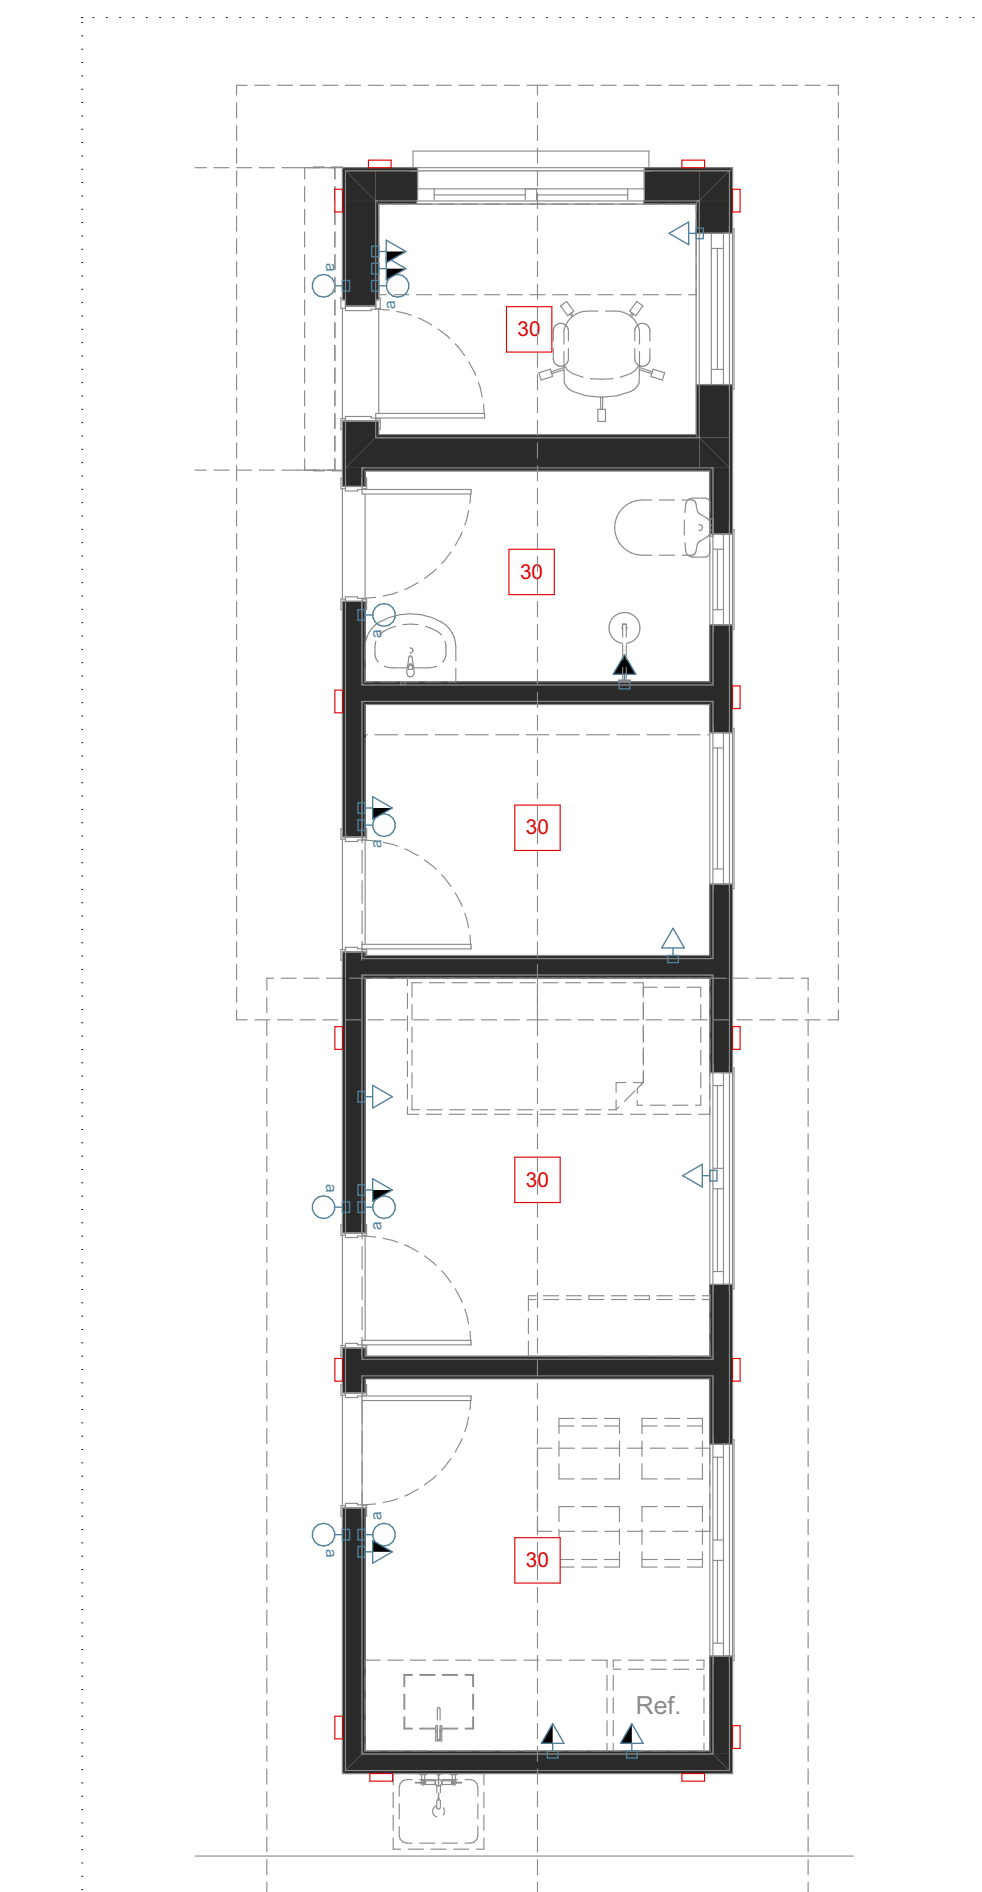


5. ELÉTRICA E LUMINITÉCNICA
1:50

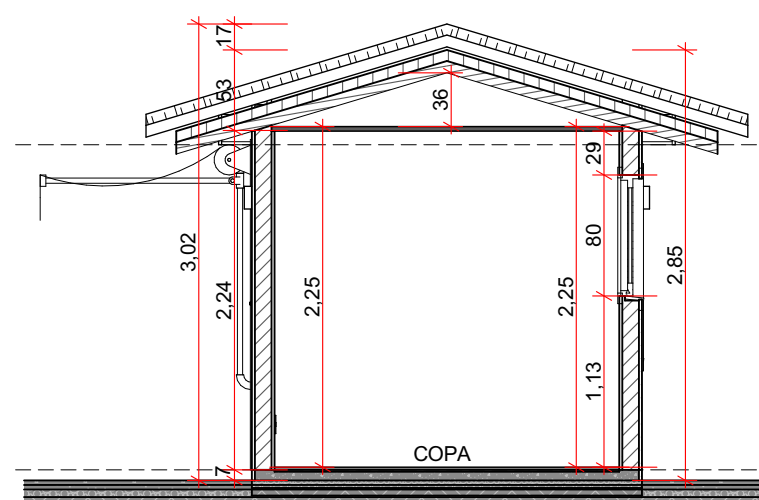


6. CORTE A
1:50

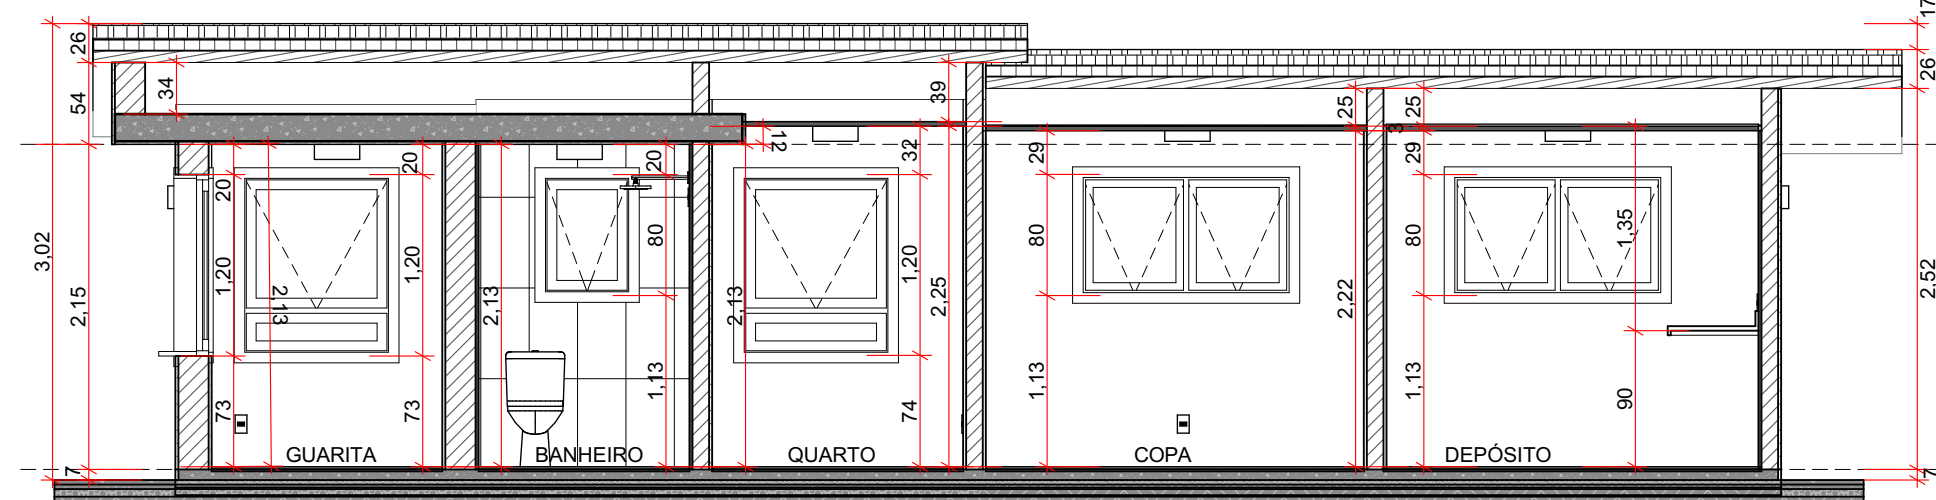

7. CORTE B
1:50

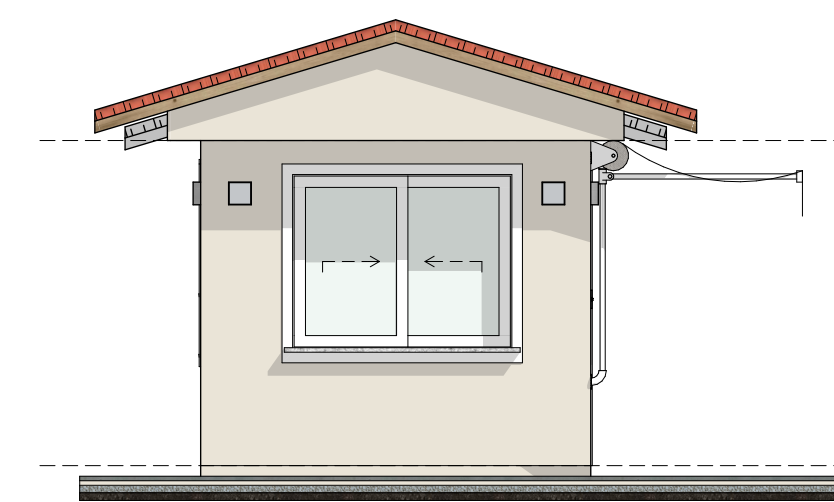

8. FACHADA FRONTAL
1:50

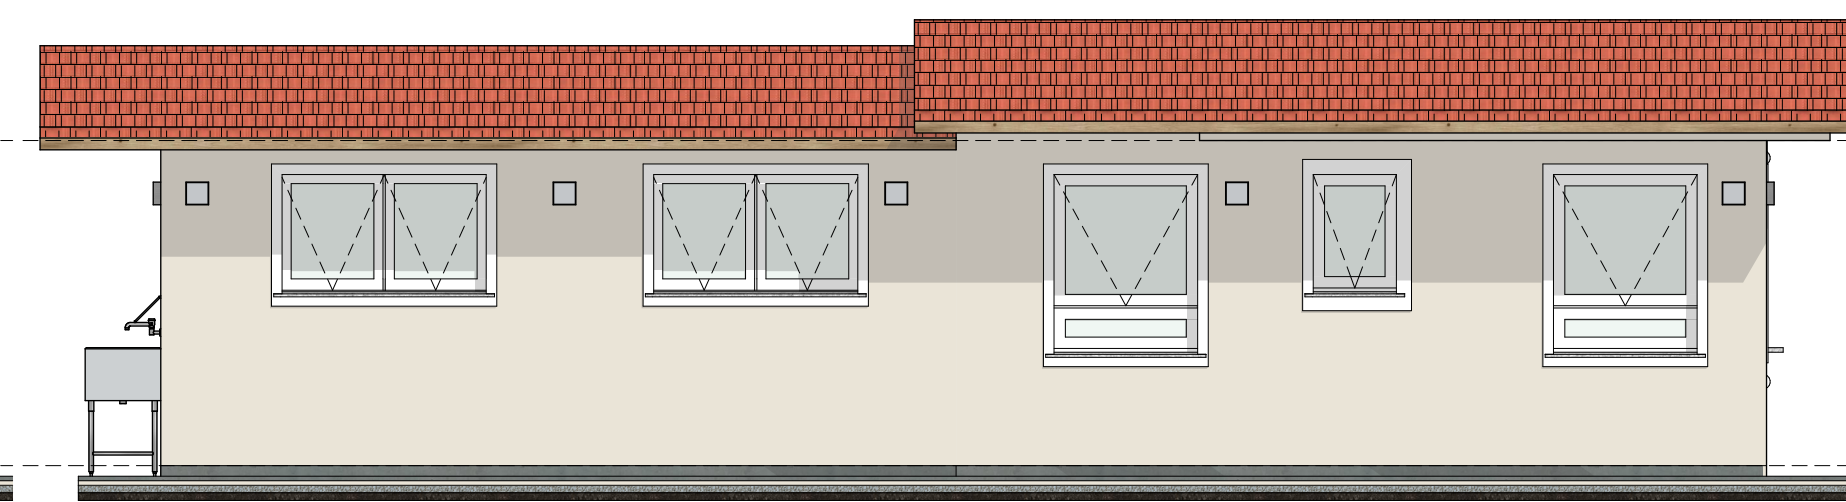

9. FACHADA LATERAL
1:50

MIE-PE-04 LEGENDA LUMINÁRIAS		
Modelo		Q.
	Arandela Quadrada	14
	Sobrepor 30x30cm	5
MIE-PE-06 LEGENDA PONTOS ELÉTRICOS		
Modelo		Q.
	Interruptor de uma seção	8
	Tomada alta (180cm)	1
	Tomada baixa (30cm)	4
	Tomada média (110cm)	7

MAPA DE JANELAS							
3D							
2D							
NOME	J01	J02	J03	J04	J05	J06	J07
QUANT.	2	1	1	1	2	1	2
DIMEN.	0,60x0,66	0,97x0,95	1,45x0,95	0,60x0,80	1,00x1,20	1,50x1,20	1,40x0,80
TIPO DE ABERT.	Basculante	Basculante	Correr 2 Folhas	Maxim-Ar	Maxim-Ar; 1 Fixa	Correr 2 Folhas	Maxim-Ar 3x
MAT.	Alumínio; Vidro	Alumínio; Vidro	Alumínio; Vidro	Alumínio; Vidro	Alumínio; Vidro	Alumínio; Vidro	Alumínio; Vidro
EST. REN.	A Demolir	A Demolir	A Demolir	A Construir	A Construir	A Construir	A Construir

LEGENDA DE ACABAMENTOS

ID (A, B, C)	PISO
A	Porcelanato acetinado retificado 90x90, na cor cinza (Ref. Cimento Grafite, Biancogres) ou similar.
ID (1, 2, 3)	PARADE
1	Pintura em tinta acrílica, na cor bege (Ref. Coral) ou similar.
2	Pintura em tinta acrílica, na cor branco gelo (Ref. Coral) ou similar.
3	Revestimento cerâmico 32x60, na cor branco
ID (I, II, III)	TETO
I	Pintura branca sobre massa PVA
II	Forro PVC

Especificação Piso		Área m²
A	Porcelanato Acetinado Retificado 90x90, na cor cinza (Ref. Cimento Grafite, Biancogres) ou similar;	44,53
Especificação Parede		Área m²
1	Repintura com tinta latex semibrilhante, fosca ou acetinada, classificação premium ou standard, conforme ABNT NBR 15079, para interior e exterior, sobre superfície em bom estado, na cor Bege (ref. Coral) ou similar, inclusive limpeza, leve lixamento com lixa fina.	47,73
2	Repintura com tinta latex semibrilhante, fosca ou acetinada, classificação premium ou standard, conforme ABNT NBR 15079, para interior e exterior, sobre superfície em bom estado, na cor Branco Gelo (ref. Coral) ou similar, inclusive limpeza, leve lixamento com lixa fina.	58,71
3	Revestimento monoporoso acetinado retificado 32x60, na cor Branco (ref. Original Branco, Biancogres) ou similar	19,10
Especificação Pintura Teto		Área m²
I	Pintura com tinta latex semibrilhante, fosca ou acetinada, classificação premium ou standard, conforme ABNT NBR 15079, para interior e exterior, sobre superfície em bom estado de na cor existente, inclusive limpeza, leve lixamento com lixa fina.	10,92
Especificação Forro		Área m²
II	Forro de PVC	30,88

ÁREA TOTAL A CONSTRUIR

Pavimento Térreo		Área
BANHEIRO		3,18
COZINHA		5,61
DEPÓSITO		3,78
GUARITA		3,20
QUARTO		5,70
		21,47 m²



PROJETO REFORMA GUARITA

Nº DO PROCESSO:	CONTEÚDO:
Av. Alberto Braune, 225, Centro Nova Friburgo/ RJ	PLANTAS BAIXAS, CORTES, FACHADAS E QUADROS ESQUEMÁTICOS
ENDEREÇO:	ASSUNTO:
Av. Alberto Braune, 225, Centro Nova Friburgo/ RJ	PROJETO DE REFORMA PREDIAL, ADEQUAÇÃO E AMPLIAÇÃO

SECRETÁRIO: BERNARDO COELHO VERLY -Mat. 062009

SUB-SECRETÁRIO: LUAN LEITE FEIJÓ -Mat. 115288

AUTOR DO PROJETO: ALINE GUALBERTO -Mat. 063182
ARQUITETA URBANISTA - CAURJ nº A111592-8

ARQUIVO :

REFORMA GUARITA PREFEITURA.pln

DATA :	ESCALA :	DESENHO :	PRANCHA :
Maio/26	INDICADA	PROJETO EXECUTIVO	1 / 1

NOTAS DE PROJETO:

- DEMOLIÇÃO DE REVESTIMENTOS DE PAREDES E SUBSTITUIÇÃO (CONFORME PROJETO);
- DEMOLIÇÃO DE PISO E SUBSTITUIÇÃO (CONFORME PROJETO);
- CONSTRUÇÃO DE NOVAS PAREDES (CONFORME PROJETO);
- DEMOLIÇÃO DE ESQUADRIAS E INSTALAÇÕES DE NOVAS;
- DEMOLIÇÃO DE EQUIPAMENTOS SANITÁRIOS E INSTALAÇÃO DE NOVOS;
- REFINITURA DE PAREDES E TETOS;
- DEMOLIÇÃO DE FORRO PVC E SUBSTITUIÇÃO;
- REVISAR TELHADO EXISTENTE E FAZER NOVO TELHADO NA ÁREA NOVA (CONFORME PROJETO) UTILIZAR O MESMO MODELO DE TELHA;
- INSTALAÇÃO DE CALHAS;
- REFAZER PARTE ELÉTRICA;
- SUBSTITUIÇÃO DE LÂMPADAS;
- LIMPEZA DE CALÇADA;
- ARRANJAMENTO DE VEGETAÇÃO NA ÁREA DE ACRÉSCIMO;
- INSTALAÇÃO DE TOLDOS NA ÁREA EXTERNA;
- INSTALAÇÃO DE AR CONDICIONADO NO QUARTO E NA GUARITA;

OBSERVAÇÕES: