



01 **EXISTENTE**
Escala: 1:50

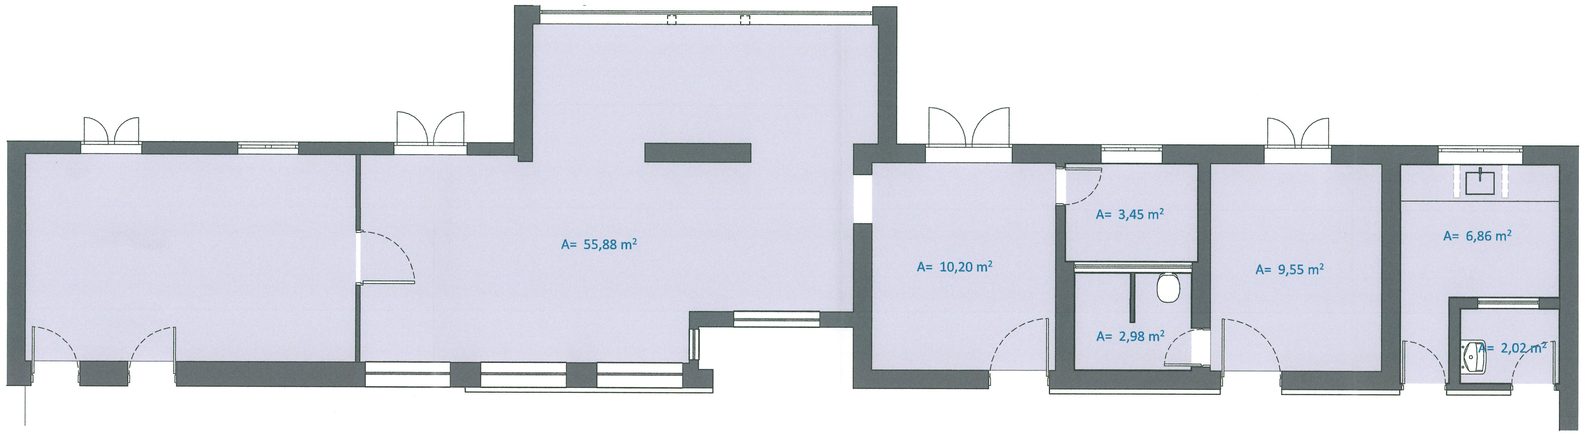



2° PAVIMENTO DA MATERNIDADE

UTM 23K
754469.05mE
7533841.83mS

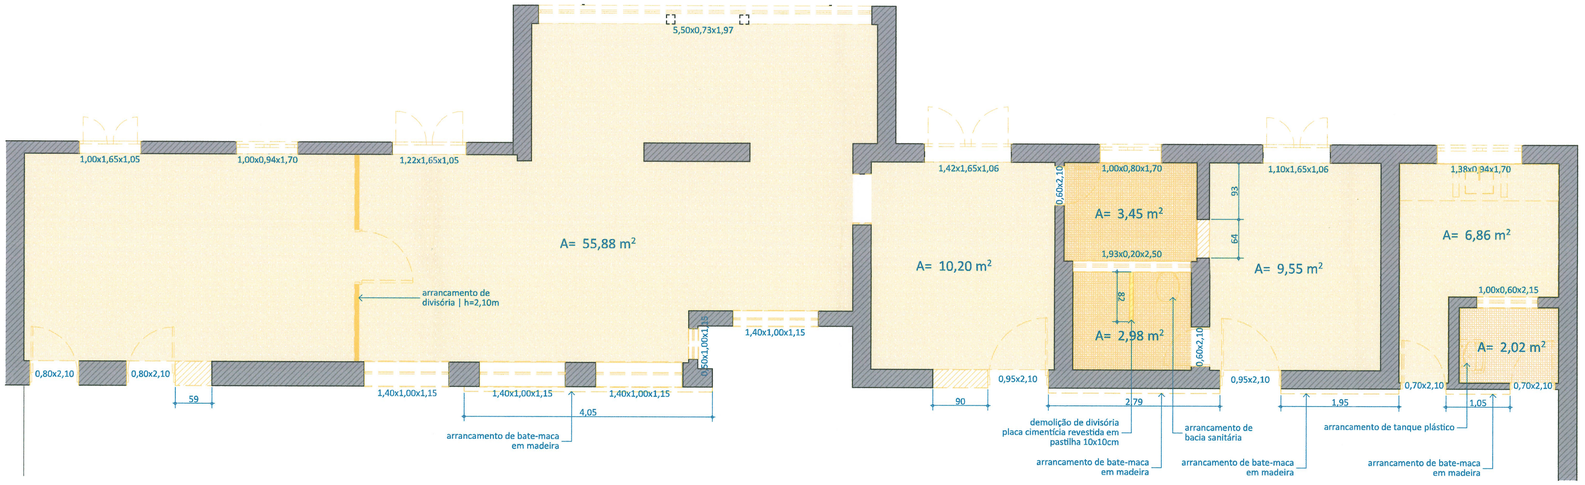


02 **A DEMOLIR**
Escala: 1:50

LEGENDA :

- forro em madeira a demolir
- piso vinílico a demolir
- piso em granitina a demolir
- parede a demolir
- arrancamento de revestimento cerâmico pastilha 10x10cm

OBSERVAÇÃO: Arrancamento de rede de gases.

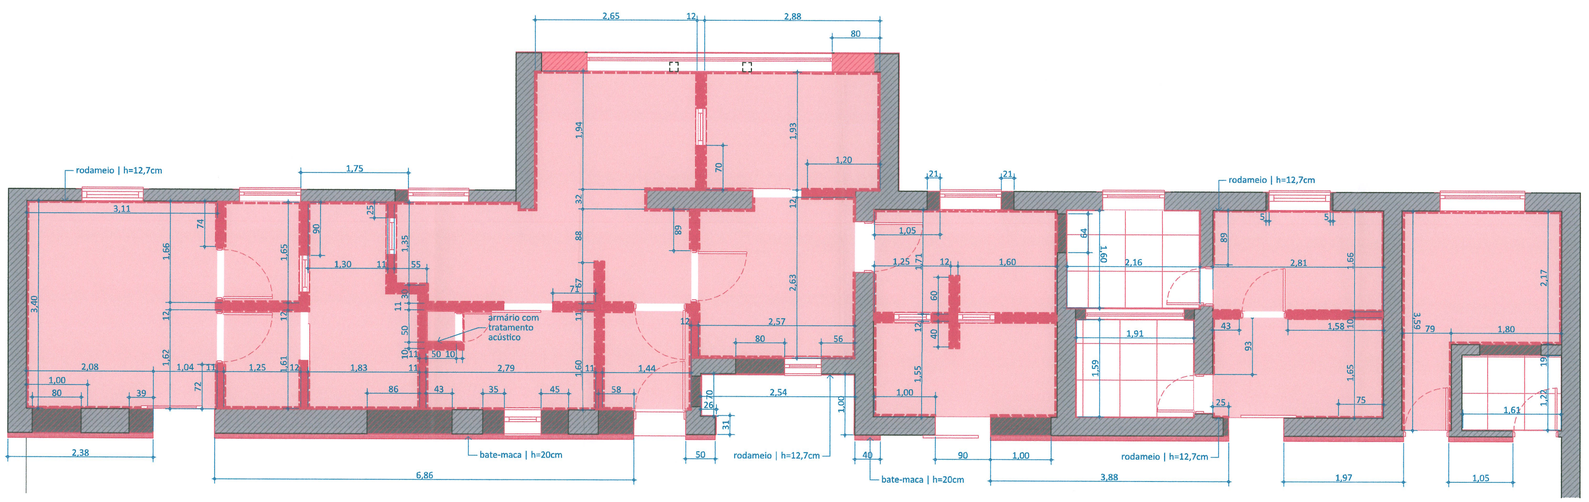

03 **A CONSTRUIR**
Escala: 1:50

LEGENDA:

- porcelanato retificado | 60x60cm
- piso vinílico em manta tipo Linha Essence 30 Tarkett Alfazema ou equivalente, com rodapé curvo h=15cm: suporte para canto e perfil de acabamento curvo (D1 | PRANCHA 02)
- parede a construir em alvenaria
- parede a construir em steel frame |10cm PD= 3,10m
- bate-maca em vinil | Bege | h=20cm instalar a 80cm do piso, pelo centro | C=17,04m
- rodameio em vinil | Bege | h=12,7cm instalar a 80cm do piso, pelo centro | C=26,86m

OBSERVAÇÕES: 1) Paredes em Steel Frame com mais de 10cm, possuem revestimento cerâmico.
2) Instalar forro em gesso acartonado em todos os compartimentos | h=2,80m.

PROJETO PARA OBTENÇÃO DO VISTO EM PROJETO BÁSICO DE ARQUITETURA OU OBTENÇÃO DO VISTO EM PROJETO BÁSICO DE ARQUITETURA PARA REFORMA E/OU AMPLIAÇÃO DE PROJETO VISADO JUNTO À SECRETARIA DE ESTADO DE SAÚDE DA(O) BANCO DE LEITE, NA MATERNIDADE MUNICIPAL SITUADA(O) À TRAVESSA ANTÔNIO FERNANDES MOREIRA, N° 12, 2°PAVIMENTO, CENTRO - NOVA FRIBURGO | RJ - CEP 28610-410

DATA:	PRANCHA:	ASSUNTO:
Maio | 25	01 | 03	**PROJETO DE REFORMA PARA INSTALAÇÃO DO BANCO DE LEITE**
ESCALA: INDICADA		

PROPRIETÁRIO — PREFEITURA MUNICIPAL DE NOVA FRIBURGO

AUTOR DO PROJETO — ALEXANDRA TARDELLI - mat. 116267 ARQUITETA E URBANISTA - CAU A26105-0

RESPONSÁVEL TÉCNICO

N° DO PROCESSO:	CNPJ:

O responsável técnico pelo projeto da empresa supracitada, vem declarar, sob as penas da legislação civil e criminal, conhecer a legislação sanitária vigente relativa à exploração da(s) atividade(s) acima mencionada(s), responsabilizando-se pela veracidade das informações apresentadas neste Projeto Básico de Arquitetura.

Julia de Macedo Pacheco
Fiscal Sanitário - Mat: 301921
Fiscal Sanitário - CAU: A271718-0
Nova Friburgo-RJ

FRENTE ANEXO III

LEGENDA EQUIPAMENTOS FIXOS

Zona Relacionada	Imagem 2D	ID	Especificação	Quant.
BANHO		bacia sanitária	bacia sanitária com caixa acoplada | louça branca	1
BANHO		box	box em alumínio natural fosco e vidro temperado | 100x80cm | em "L" | 2 portas de correr	1
BANHO		chuveiro elétrico	chuveiro elétrico	1
BANHO		lavatório	lavatório em louça branca | sem coluna | pequeno	1
COLETA		bancada inox	bancada molhada em inox | 130x60cm | com cuba e torneira em inox	1
COLETA		estrutura bancada	estrutura em inox para bancada | 130x55cm | com 1 prateleira inferior em inox	1

LEGENDA EQUIPAMENTOS FIXOS

Zona Relacionada	Imagem 2D	ID	Especificação	Quant.
COLETA EXTERNA		bancada inox	bancada molhada em inox | 125x60cm | com torneira e cuba em inox	1
COLETA EXTERNA		estrutura bancada	estrutura em inox para bancada | 125x55cm | com 1 prateleira inferior em inox	1
COPA		bancada	bancada seca em inox | 190x60cm	1
COPA		estrutura bancada	estrutura em inox para bancada | 190x55cm | com 1 prateleira inferior em inox	1
DESINFECÇÃO		bancada inox	bancada molhada em inox | 100x60cm | com cuba em inox	1
DESINFECÇÃO		bancada inox	bancada molhada em inox | 125x60cm | com torneira e cuba em inox	1
DESINFECÇÃO		bancada inox	bancada molhada em inox | 170x60cm | com cuba em inox	1

LEGENDA EQUIPAMENTOS FIXOS


Zona Relacionada	Imagem 2D	ID	Especificação	Quant.
DESINFECÇÃO		estrutura bancada	estrutura em inox para bancada | 125x55cm | com 1 prateleira inferior em inox	1
DESINFECÇÃO		estrutura bancada	estrutura em inox para bancada | 100x55cm | com 1 prateleira inferior em inox	1
DESINFECÇÃO		estrutura bancada	estrutura em inox para bancada | 170x55cm | com 1 prateleira inferior em inox	1
DISTRIBUIÇÃO LEITE MATERNO		bancada inox	bancada seca em inox | 160x60cm	1
DISTRIBUIÇÃO LEITE MATERNO		estrutura bancada	estrutura em inox para bancada | 160x55cm | com 1 prateleira inferior em inox	1
DML		tanque	tanque em louça branca | 30l	1
ESTOQUE E DISTRIBUIÇÃO FÓRMULA		bancada inox	bancada seca em inox | 155x50cm	1
ESTOQUE E DISTRIBUIÇÃO FÓRMULA		estrutura bancada	estrutura em inox para bancada | 155x45cm | com 1 prateleira inferior em inox	1
LABORATÓRIO		bancada inox	bancada molhada em inox | 155x60cm | com cuba e torneira em inox	1

LEGENDA EQUIPAMENTOS FIXOS


Zona Relacionada	Imagem 2D	ID	Especificação	Quant.
LABORATÓRIO		bancada inox	bancada seca em inox | 260x60cm	1
LABORATÓRIO		estrutura bancada	estrutura em inox para bancada | 155x55cm | com 1 prateleira inferior em inox	1
LABORATÓRIO		estrutura bancada	estrutura em inox para bancada | 260x55cm | com 1 prateleira inferior em inox	1
PROCESSAMENTO E ESTOQUE LEITE MATERNO		bancada inox	bancada seca em inox | 135x50cm	1
PROCESSAMENTO E ESTOQUE LEITE MATERNO		bancada inox	bancada molhada em inox | 265x60cm | com cuba e torneira em inox	1
PROCESSAMENTO E ESTOQUE LEITE MATERNO		bancada inox	bancada seca em inox | 135x60cm	1
PROCESSAMENTO E ESTOQUE LEITE MATERNO		estrutura bancada	estrutura em inox para bancada | 135x45cm | com 1 prateleira inferior em inox	1
PROCESSAMENTO E ESTOQUE LEITE MATERNO		estrutura bancada	estrutura em inox para bancada | 135x55cm | com 1 prateleira inferior em inox	1
PROCESSAMENTO E ESTOQUE LEITE MATERNO		estrutura bancada	estrutura em inox para bancada | 265x55cm | com 1 prateleira inferior em inox	1
PROCESSAMENTO FÓRMULA		bancada	bancada seca em inox | 120x60cm	1
PROCESSAMENTO FÓRMULA		bancada inox	bancada molhada em inox | 140x60cm | com cuba e torneira em inox	1
PROCESSAMENTO FÓRMULA		estrutura bancada	estrutura em inox para bancada | 120x55cm | com 1 prateleira inferior em inox	1
PROCESSAMENTO FÓRMULA		estrutura bancada	estrutura em inox para bancada | 140x55cm | com 1 prateleira inferior em inox	1
SANITIZAÇÃO E LAVAGEM		bancada inox	bancada molhada em inox | 155x60cm | com cuba e torneira em inox	2
SANITIZAÇÃO E LAVAGEM		estrutura bancada	estrutura em inox para bancada | 155x55cm | com 1 prateleira inferior em inox	2
VEST. BARREIRA		lavatório	lavatório em louça branca | sem coluna | pequeno	2

LEGENDA MOBILIÁRIO

ID	Imagem 2D	Especificação	Quant.
armário		armário multiuso | 70x40x180cm | porta dupla |laminado cor Cinza	1
armário suspenso		armário suspenso | 70x35x60cm | porta dupla | laminado branco	1
estante		estante com prateleiras em inox | 80x35x180cm	2
fogão		fogão 4 bocas	1
freezer grande	FREEZER	freezer | 63x70cm	1
freezer pequeno	FREEZER	freezer | 50x62cm	1
longarina		longarina 2 assentos	2
mesa escritório		mesa escritório | 100x50cm | laminado branco	2
mesa escritório		mesa escritório em "L" | 160x150cm | laminado cor madeira	2
poltrona		poltrona em couro ou equivalente | 80x80cm	2
refrigerador	REF.	refrigerador | 65x65cm	3

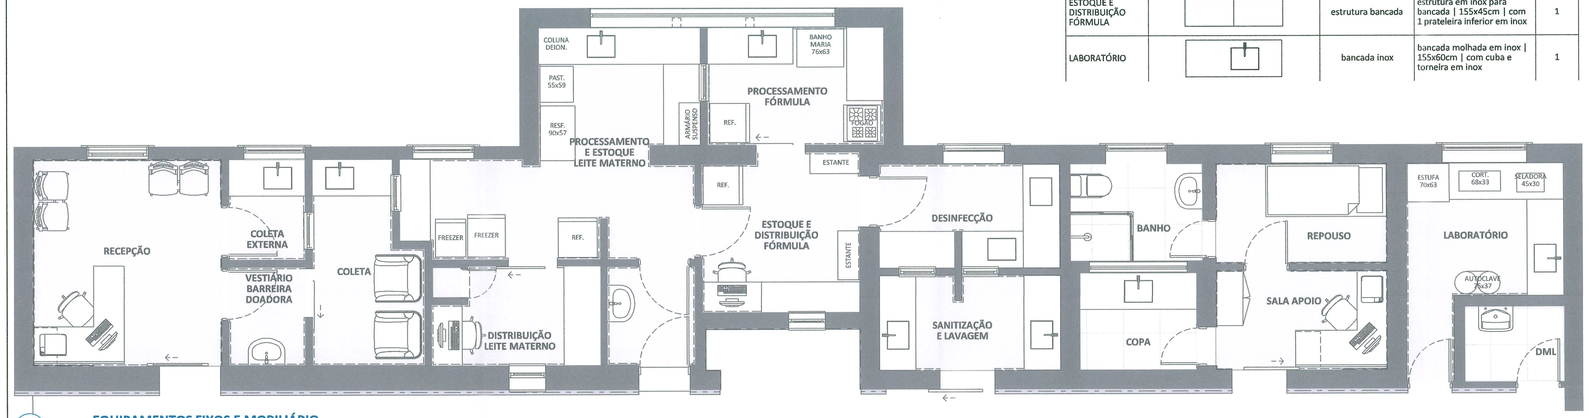

01 **EQUIPAMENTOS FIXOS E MOBILIÁRIO**
Escala: 1:50

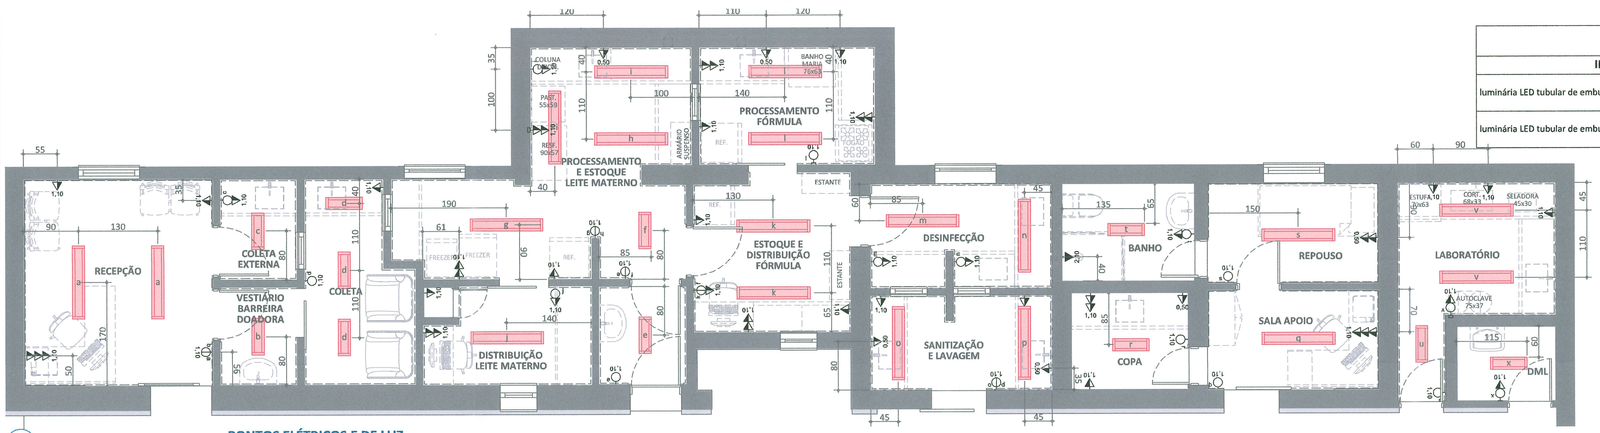

02 **PONTOS ELÉTRICOS E DE LUZ**
Escala: 1:50

QUADRO DE LUMINÁRIAS

ID	Legenda	Quant.
luminária LED tubular de embutir 2x9W		11
luminária LED tubular de embutir 2x18W		19

LEGENDA PONTOS ELÉTRICOS

ID	Símbolo	Quant.
1 interruptor	a 1,10	8
1 interruptor | 1 tomada	c 1,10	7
1 tomada	1,10	24
2 interruptores	a b 1,10	4
2 interruptores | 1 tomada	a b 1,10	1
2 tomadas	1,10	4
3 tomadas	1,10	3

03 **PONTOS HIDROSSANITÁRIOS E GÁS**
Escala: 1:50

LEGENDA PONTOS HIDROSSANITÁRIOS | GÁS | ARES CONDICIONADOS

- PIA: ponto água h=60cm ponto esgoto na parede h=50cm
- CHUVEIRO: ponto água h=210cm
- LAVATÓRIO: ponto água h=60cm ponto esgoto na parede h=50cm
- BACIA SANITÁRIA: ponto água h=35cm
- PIA: ponto esgoto h=50cm
- BACIA SANITÁRIA: esgoto piso
- RALO 10x10cm
- PONTO GÁS: h= 70cm
- SUBIDA DUTO para ligação dos ares condicionados às respectivas condensadoras

OBSERVAÇÃO: Instalar ares condicionados nos seguinte compartimentos: PROCESSAMENTO E ESTOQUE DE LEITE MATERNO, PROCESSAMENTO FÓRMULA, COLETA E LABORATÓRIO, DESINFECÇÃO E SANITIZAÇÃO E LAVAGEM. Total: 6 unidades
Sabendo que os condensadores deverão ser instalados na platibanda, internamente, na cobertura do 3° pavimento

PROJETO PARA OBTENÇÃO DO VISTO EM PROJETO BÁSICO DE ARQUITETURA OU OBTENÇÃO DO VISTO EM PROJETO BÁSICO DE ARQUITETURA PARA REFORMA E/OU AMPLIAÇÃO DE PROJETO VISADO JUNTO À SECRETARIA DE ESTADO DE SAÚDE DA(O) BANCO DE LEITE, NA MATERNIDADE MUNICIPAL SITUADA(O) À TRAVESSA ANTÔNIO FERNANDES MOREIRA, N° 12, 2°PAVIMENTO, CENTRO - NOVA FRIBURGO | RJ - CEP 28610-410

DATA:	PRANCHA:	ASSUNTO:
Maio | 25	03 | 03	PROJETO DE REFORMA PARA INSTALAÇÃO DO BANCO DE LEITE
ESCALA: INDICADA		

PROPRIETÁRIO

AUTOR DO PROJETO — ALEXANDRA TARDELLI - mat. 116267 ARQUITETA E URBANISTA - CAU A26105-0

RESPONSÁVEL TÉCNICO

N° DO PROCESSO:	CNPJ:
	28.606.630/0001-23

O responsável técnico pelo projeto da empresa supracitada, vem declarar, sob as penas da legislação civil e criminal, conhecer a legislação sanitária vigente relativa à exploração da(s) atividade(s) acima mencionada(s), responsabilizando-se pela veracidade das informações apresentadas neste Projeto Básico de Arquitetura.







Julia de Macedo Pacheco
Fiscal Sanitário - Mat: 301021
Fiscal Sanitário - CAU/ A2717818-0
Nova Friburgo-RJ


FRENTE ANEXO III

MAPA JANELAS NOVAS


Vista							
Símbolo 2D							
ID de Elemento	J1	J2	J3	J4	J5	J6	J7
Quantidade	2	2	2	1	1	7	1
Tamanho L x A	1,00×1,65	1,00×1,65	1,00×1,00	1,38×1,00	4,00×0,73	0,60×1,20	1,60×0,50
Peitoril	1,05	1,05	1,70	1,70	1,97	1,03	2,30
Tipo Abertura	1 Fixa	Gilhotina	Basculante	1 Fixa	1 Fixa	Gilhotina	Veneziana Fixa
Material Esquadria	Alumínio; Vidro	Alumínio; Vidro	Alumínio; Vidro	Alumínio; Vidro	Alumínio; Vidro	Alumínio; Vidro	Alumínio
Material Peitoril	mármore branco	mármore branco	mármore branco	mármore branco	mármore branco	mármore branco	sem peitoril
Cor do Alumínio	anodizado preto fosco	anodizado preto fosco	anodizado preto fosco	anodizado preto fosco	anodizado preto fosco	anodizado preto fosco	anodizado preto fosco

MAPA PORTAS NOVAS

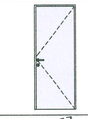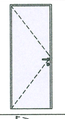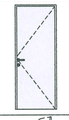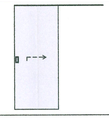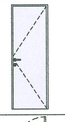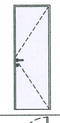
Vista									
Símbolo 2D									
ID	P1s	P2	P2	P2s	P3	P4s	P05	P06	P6s
Quantidade	1	1	4	1	3	2	2	1	2
Dimensão L x A	1,00×2,10	0,80×2,10	0,80×2,10	0,80×2,10	0,80×2,10	0,90×2,10	0,60×2,10	0,70×2,10	0,70×2,10
Tipo Abertura	Correr 1 Folha	Abrir Simples	Abrir Simples	Abrir Simples	Correr 1 Folha	Correr 1 Folha	Abrir Simples	Abrir Simples	Abrir Simples
Modelo	porta tipo "Francesa" em aço | pintura esmalte sintético cor Cinza Chumbo	porta em chapa laminada encabeçada em laminado pet | cor Cinza Chumbo	porta em chapa laminada encabeçada em laminado pet | cor Cinza Chumbo	porta em chapa laminada encabeçada laminado pet | cor Cinza Chumbo	porta em chapa laminada encabeçada em laminado pet | cor Cinza Chumbo	porta em chapa laminada encabeçada em laminado pet | cor Cinza Chumbo	porta em chapa laminada encabeçada em laminado pet| cor Cinza Chumbo	porta em chapa laminada encabeçada em laminado pet| cor Cinza Chumbo	porta em chapa laminada encabeçada em laminado pet| cor Cinza Chumbo
Observação	soleira em granito L=40cm	sem soleira, passar piso direto	sem soleira, passar piso direto	soleira em granito L=40cm	sem soleira, passar piso direto	soleira em granito L=40cm	sem soleira, passar piso direto	sem soleira, passar piso direto	soleira em granito L= 15cm
Detalhe	instalar veda porta inferior	instalar veda porta inferior	instalar veda porta inferior	instalar veda porta inferior	instalar veda porta inferior	instalar veda porta inferior	instalar veda porta inferior	instalar veda porta inferior	instalar veda porta inferior

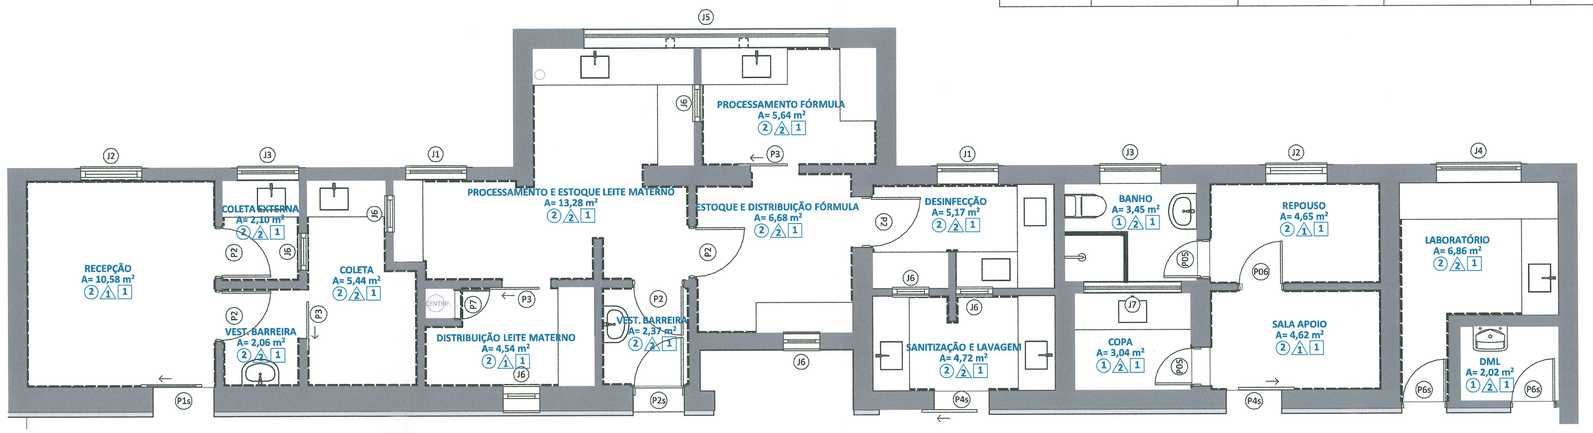

01 **REVESTIMENTOS E ESQUADRIAS**
Escala: 1:50

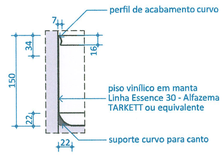


04 **D-01 | RODAPÉ PISO VINÍLICO**
Escala: 1:5

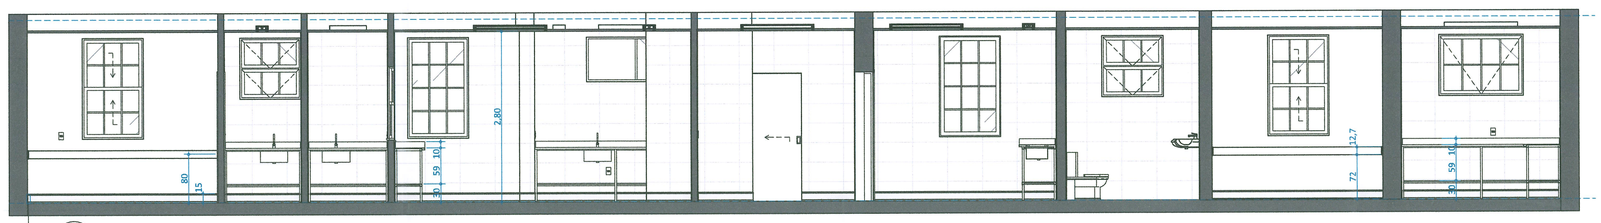

D-01

03 **CORTE AA**
Escala: 1:50

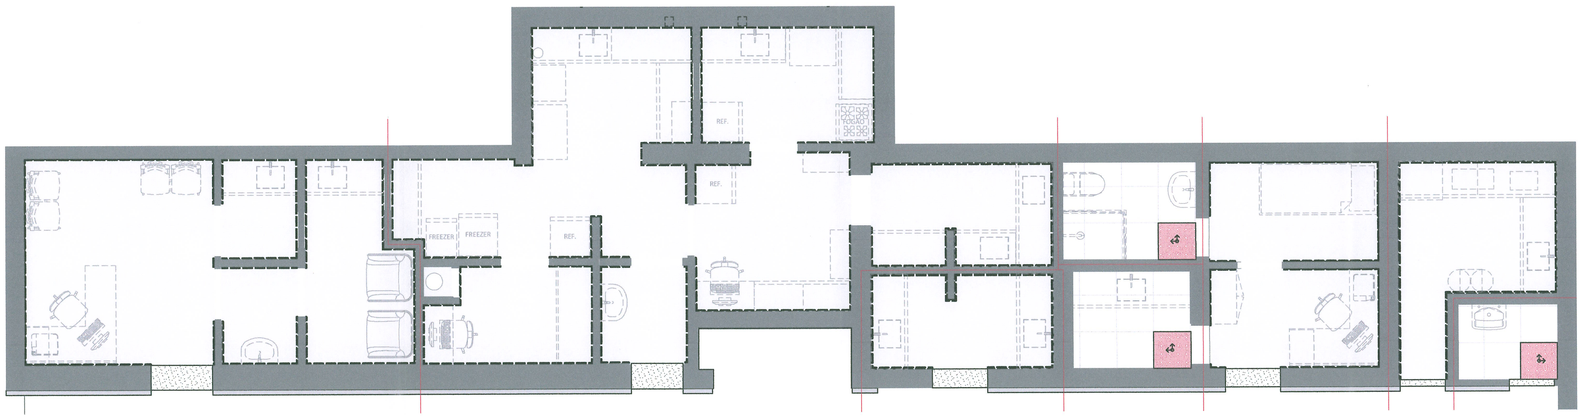

02 **PAGINAÇÃO PISO**
Escala: 1:50

LEGENDA:

- partida do piso: Porcelanato retificado acetinado Cinza Claro | 60x60cm
- piso vinílico em manta com rodapé curvo | h= 15cm
- soleira em granito Cinza

LEGENDA DE ACABAMENTOS PISO

Código	Especificação
1	Porcelanato retificado acetinado Cinza Claro (60x60cm)
2	Piso vinílico em manta com rodapé curvo | h= 15cm

LEGENDA DE ACABAMENTOS PAREDE

Código	Especificação
1	Pintura epóxi cor Brisa da Montanha Suvinil ou equivalente, do rodapé até 80cm | cor Chá de Menta Suvinil ou equivalente de 80cm até 2,80m
2	Revestimento cerâmico branco | 33x45cm | do piso até 2,80m

LEGENDA DE ACABAMENTOS TETO

Código	Especificação
1	Forro em gesso acartonado com pintura acrílica acetinada Branco Neve | instalar a altura h=2,80m

PROJETO PARA OBTENÇÃO DO VISTO EM PROJETO BÁSICO DE ARQUITETURA OU OBTENÇÃO DO VISTO EM PROJETO BÁSICO DE ARQUITETURA PARA REFORMA E/OU AMPLIAÇÃO DE PROJETO VISADO JUNTO À SECRETARIA DE ESTADO DE SAÚDE DA(O) BANCO DE LEITE, NA MATERNIDADE MUNICIPAL SITUADA(O) À TRAVESSA ANTÔNIO FERNANDES MOREIRA, N° 12, 2°PAVIMENTO, CENTRO - NOVA FRIBURGO | RJ - CEP 28610-410

DATA:	PRANCHA:	ASSUNTO:
Maio | 25	02 | 03	PROJETO DE REFORMA PARA INSTALAÇÃO DO BANCO DE LEITE
ESCALA: INDICADA		

PROPRIETÁRIO

AUTOR DO PROJETO
ALEXANDRA TARDELLI - mat. 116267 ARQUITETA E URBANISTA - CAU A26105-0

RESPONSÁVEL TÉCNICO

N° DO PROCESSO:	CNPJ:
	28.606.630/0001-23

O responsável técnico pelo projeto da empresa supracitada, vem declarar, sob as penas da legislação civil e criminal, conhecer a legislação sanitária vigente relativa à exploração da(s) atividade(s) acima mencionada(s), responsabilizando-se pela veracidade das informações apresentadas neste Projeto Básico de Arquitetura.

Julia de Macedo Pacheco
Fiscal Sanitário - Mat.: 301921
Fiscal Sanitário - CAU: A271719-0
Nova Friburgo-RJ

FRENTE ANEXO III