

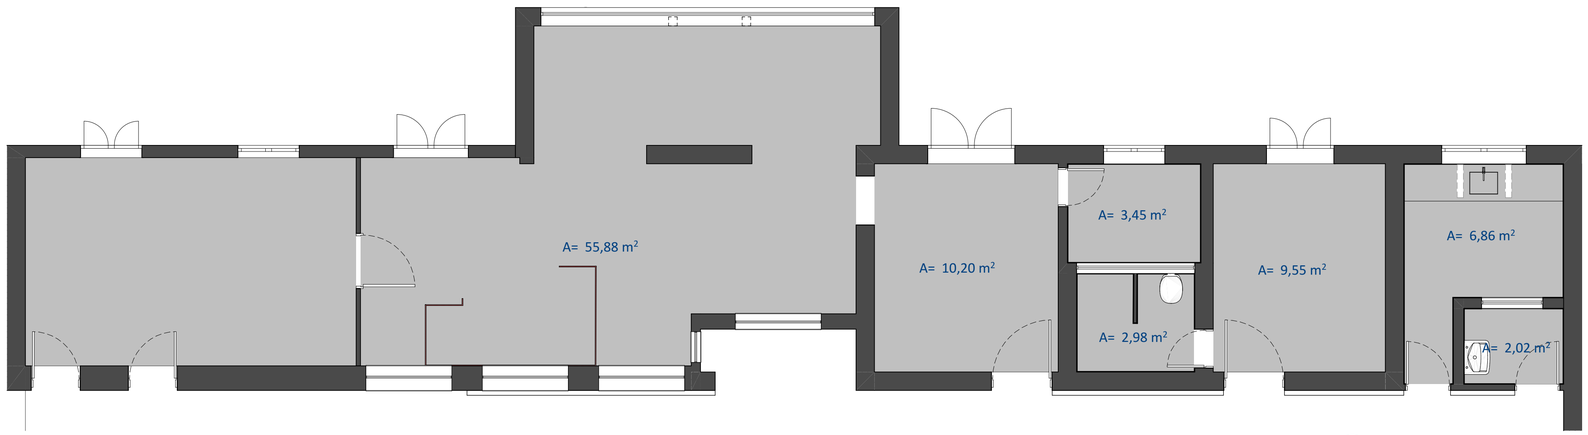



01 **EXISTENTE**
Escala: 1:50

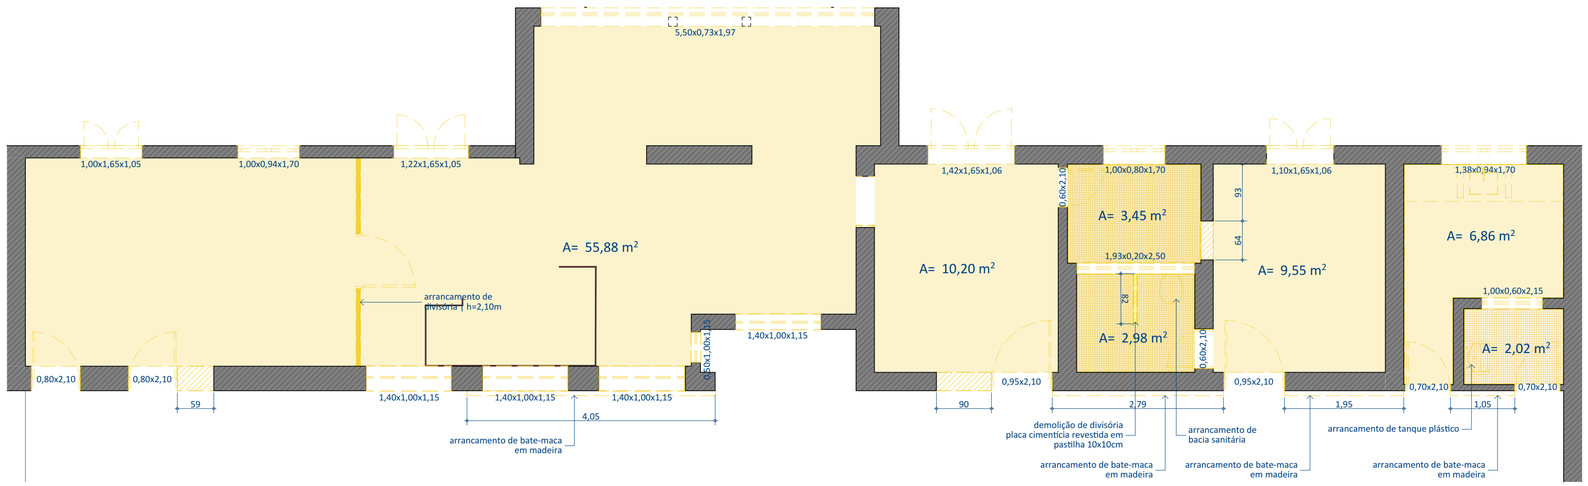

02 **A DEMOLIR**
Escala: 1:50

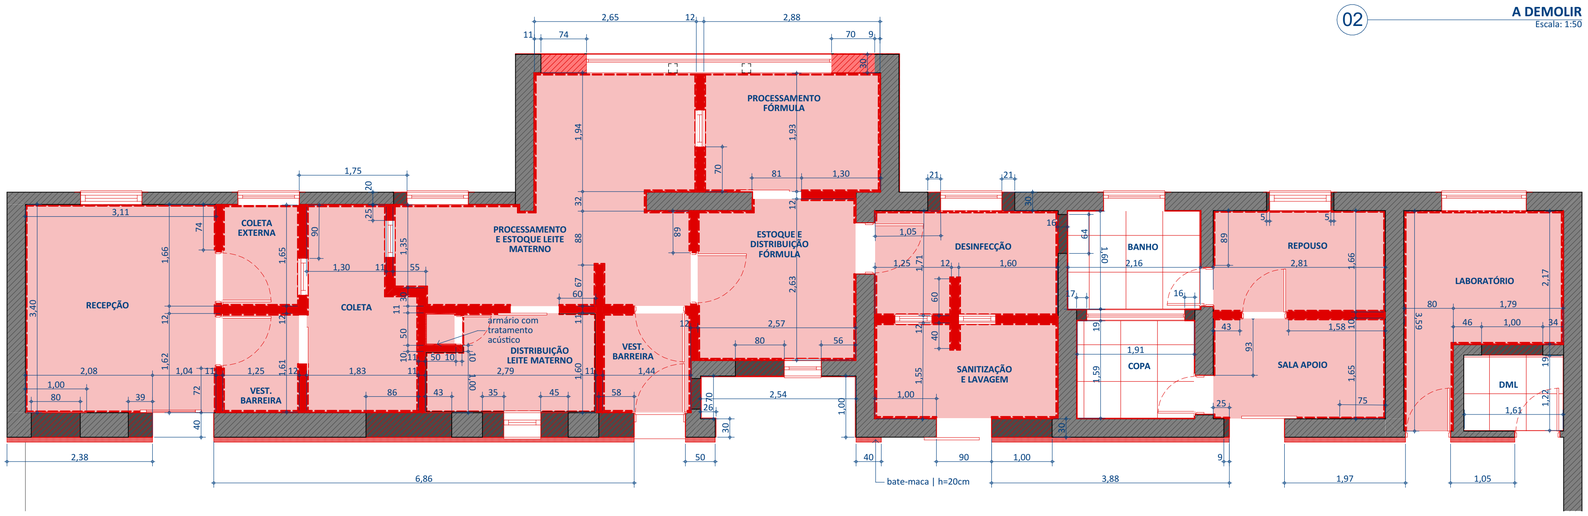


03 **A CONSTRUIR**
Escala: 1:50

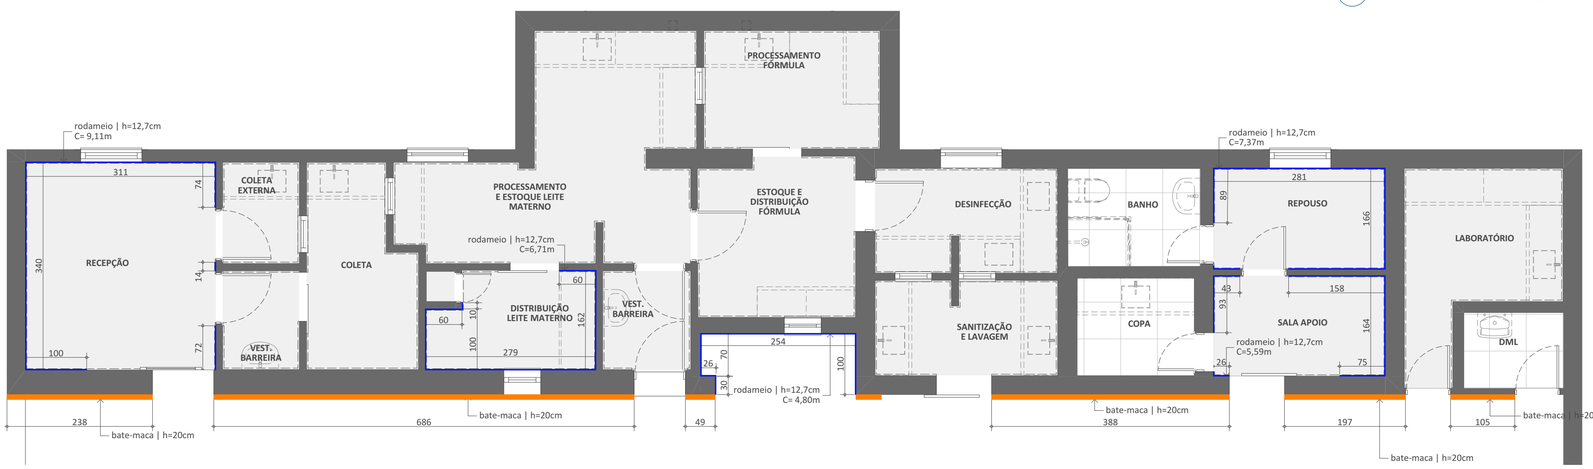

04 **BATE-MACA E RODAMEIO**
Escala: 1:50



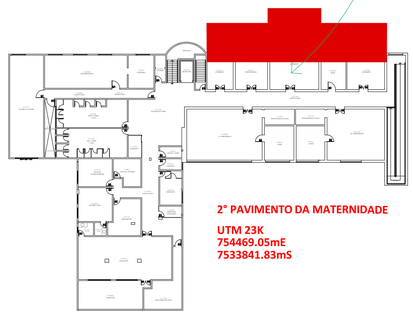

2° PAVIMENTO DA MATERNIDADE

UTM 23K
754469.05mE
7533841.83mS

LEGENDA :

- forro em madeira a demolir
- piso vinílico a demolir
- piso em granitina a demolir
- parede a demolir
- arrancamento de revestimento cerâmico pastilha 10x10cm

OBSERVAÇÃO:
. arrancamento de rede de gases
. arrancamento de bate-maca na circulação externa

LEGENDA:

- porcelanato retificado | 60x60cm
- piso vinílico em manta tipo Linha Essence 30 Tarkett Alfazema ou equivalente, com rodapé curvo h=15cm: suporte para canto e perfil de acabamento curvo (D1 | PRANCHA 02)
- parede a construir em alvenaria
- parede a construir em steel frame |10cm PD= 3,10m
- bate-maca em vinil | Bege | h=20cm instalar a 80cm do piso, pelo centro | C=17,04m
- rodameio em vinil | Bege | h=12,7cm instalar a 80cm do piso, pelo centro | C=33,58m
- rodapé curvo h=15cm: suporte para canto e perfil de acabamento

OBSERVAÇÕES: 1) Paredes em Steel Frame com mais de 10cm, possuem revestimento cerâmico.
2) Instalar forro em gesso acartonado em todos os compartimentos | h=2,80m.

LEGENDA:

- bate-maca em vinil | Bege | h=20cm instalar a 80cm do piso, pelo centro | C=17,04m
- rodameio em vinil | Bege | h=12,7cm instalar a 80cm do piso, pelo centro | C=33,58m

NOVA FRIBURGO PREFEITURA

SECRETARIA DE INFRAESTRUTURA E OBRAS

BANCO DE LEITE | MATERNIDADE

Nº DO CONVÊNIO :	ASSUNTO :
852995/2017	**PROJETO DE REFORMA PARA INSTALAÇÃO DO BANCO DE LEITE**
ENDEREÇO : Travessa Antônio Fernandes Moreira, 12 Nova Friburgo/ RJ 28610-410	CONTEÚDO : LOCALIZAÇÃO | EXISTENTE | A DEMOLIR | A CONSTRUIR

SECRETÁRIO DE INFRAESTRUTURA E OBRAS:
BERNARDO COELHO VERLY:13319519760 — Assinado de forma digital por BERNARDO COELHO VERLY:13319519760 Dados: 2026.02.12 16:26:03 -03'00'
BERNARDO COELHO VERLY - mat. 62009

SUBSECRETÁRIO DE PROJETOS E INOVAÇÕES EM OBRAS PÚBLICAS:
ASSINADO DIGITALMENTE LUAN LEITE FEIJO — A conformidade com o assinatura pode ser verificada em http://serpro.gov.br/assinatura-digital — SERPRO
LUAN LEITE FEIJÓ - mat. 115288

AUTOR DO PROJETO:
Documento assinado digitalmente gov.br ALEXANDRA SOUZA TARDELLI SANGLARD Data: 10/02/2026 11:17:54-0300 Verifique em https://validar.iti.gov.br
ALEXANDRA TARDELLI - mat. 116267
ARQUITETA E URBANISTA - CAU A26105-0

ARQUIVO :
C:\Users\alexandra.tardelli\Documents\Documentos\1- Projetos em andamento\Maternidade\REFORMA SET24\Banco de Leite\Banco de Leite ABR25.pln

DATA :	ESCALA :	LEVANTAMENTO :	PRANCHA :
Fevereiro | 26	INDICADA	CLÁUDIO	**01 | 03**

OBSERVAÇÕES :